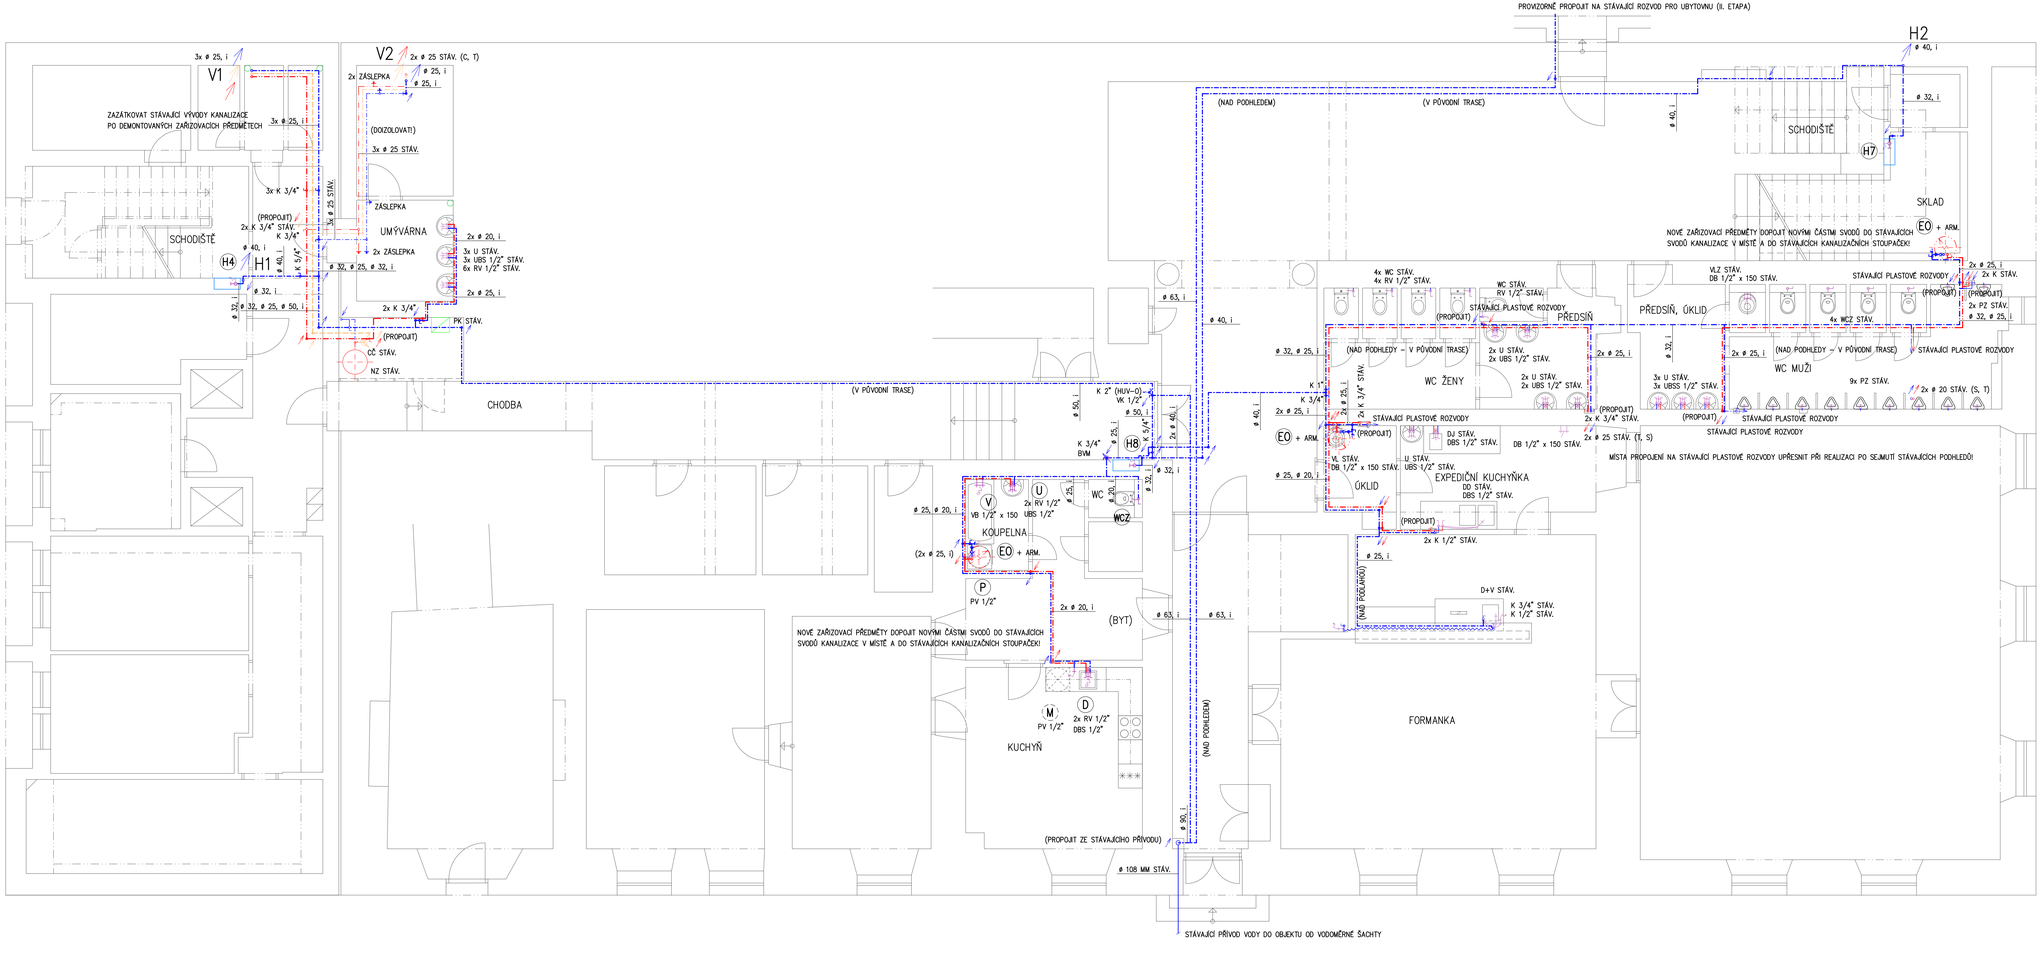

LEGENDA:

- STÁVAJÍCÍ PLASTOVÉ ROZVODY STUDENÉ VODY
- STÁVAJÍCÍ PLASTOVÉ ROZVODY TEPLÉ VODY
- STÁVAJÍCÍ PLASTOVÉ ROZVODY CIRKULAČNÍ TEPLÉ VODY
- NOVÉ ROZVODY STUDENÉ VODY
- NOVÉ ROZVODY TEPLÉ VODY
- NOVÉ ROZVODY CIRKULAČNÍ TEPLÉ VODY

> PLASTOVÉ POTRUBÍ TYP PPR-3 TLAKOVÉ ŘADY PN 16, TVAROVKY PN 20

PK STÁV.	STÁVAJÍCÍ ZÁVĚSNÝ KONDENZAČNÍ PLYNOVÝ KOTEL "BAXI" TYP "DUOTEC MP"
NZ STÁV.	STÁVAJÍCÍ NEPŘÍMO OHŘÍVANÝ ZÁSOBNÍK TEPLÉ VODY
ČČ STÁV.	STÁVAJÍCÍ CIRKULAČNÍ ČERPADLO TEPLÉ VODY
K 1/2", K 3/4" STÁV.	STÁVAJÍCÍ KULOVÉ UZAVĚRY G 1/2, G 3/4
WC STÁV.	STÁVAJÍCÍ KLOZET KOMBI
WCZ STÁV.	STÁVAJÍCÍ ZÁVĚSNÝ KLOZET
U STÁV.	STÁVAJÍCÍ UMYVADLO
PZ STÁV.	STÁVAJÍCÍ PISOÁR
VLZ STÁV.	STÁVAJÍCÍ ZÁVĚSNÁ VÝLEVKA
VL STÁV.	STÁVAJÍCÍ VÝLEVKA
DJ STÁV.	STÁVAJÍCÍ JEDNODÍLNÝ NEREZOVÝ DŘEZ
DD STÁV.	STÁVAJÍCÍ DVOUDÍLNÝ NEREZOVÝ DŘEZ
D+V STÁV.	STÁVAJÍCÍ NEREZOVÝ DŘEZ S VÝŘEZEM STOJÍCÍ, DŘEZOVOU STOJÁNKOVOU BATERIÍ A PRAČKOVÝM VENTILEM
DB 1/2" x 150 STÁV.	STÁVAJÍCÍ DŘEZOVÉ NÁSTĚNNÉ BATERIE
UB 1/2" x 150 STÁV.	STÁVAJÍCÍ UMYVADLOVÉ NÁSTĚNNÉ BATERIE
RV 1/2" STÁV.	STÁVAJÍCÍ NÁSTĚNNÉ ROHOVÉ VENTILY G 1/2 S PŘÍPOJOVACÍ TRUBIČKOU
DBS 1/2" STÁV.	STÁVAJÍCÍ DŘEZOVÁ STOJÁNKOVÁ BATERIE G 1/2
UBS 1/2" STÁV.	STÁVAJÍCÍ UMYVADLOVÁ STOJÁNKOVÁ BATERIE G 1/2
UBSS 1/2" STÁV.	STÁVAJÍCÍ BEZDOTYKOVÁ UMYVADLOVÁ BATERIE G 1/2
K 2" (HUV-0)	KULOVÝ UZAVÍRACÍ VENTIL G 2 – HLAVNÍ UZÁVĚR VODY V OBJEKTU
K 3/4" – K 5/4"	KULOVÝ UZAVÍRACÍ VENTIL G 3/4 AŽ G 5/4
BWM	PODRUŽNÝ BYTOVÝ VODOMĚR VEL. 1,5 M³/H SE 2 ks ŠROUBENÍ G 1/2 – PRO BYT
VK 1/2"	VYPOUŠTĚCÍ KULOVÝ VENTIL G 1/2
EO + ARM.	ELEKTRICKÝ ZÁSOBNÍKOVÝ OHŘÍVAČ TEPLÉ VODY SVISLÝ TLAKOVÝ "OKCE 160" O OBJEMU 152 L – NA PŘÍVODU STUDENÉ VODY PŘIPOJEN PŘES PŘEDEPSANÉ ARMATURY (UZAVÍRACÍ VENTIL, ZPĚTNÝ VENTIL, POJISTNÝ VENTIL, VYPOUŠTĚCÍ VENTIL – ARM.)
H4 H7 H8	VNITŘNÍ POŽÁRNÍ HYDRANT S VÝZBROJÍ V OCELOVÉ SKŘÍNI (TVAROVÉ STÁLÁ HADICE DL. 20 M, VÝTOKOVÁ ARMATURA DN 20)
WCZ	KLOZET ZÁVĚSNÝ SE ZÁVĚSNÝM MODULEM – SOUČÁSTÍ MODULU JE UZAVÍRACÍ VENTIL
U	UMYVADLO 55 CM
D	DŘEZ JEDNODÍLNÝ KUCHYŇSKÝ (SOUČÁST LINKY)
V	VANA DL. 160 CM KLASICKÁ
P	AUTOMATICKÁ PRAČKA
M	MYČKA NÁDOBÍ
i	IZOLACE POTRUBÍ IZOLAČNÍMI NÁVLEKOVÝMI TRUBICEMI: ROZVODY STUDENÉ VODY DO ø 32 MM VČETNĚ TRUBICEMI TL. 6 MM; PŘÍPOJOVACÍ ROZVODY TEPLÉ VODY VE STĚNÁCH A ROZVODY STUDENÉ VODY NAD ø 32 MM TRUBICEMI TL. 13 MM; HLAVNÍ ROZVODY TEPLÉ A CIRKULAČNÍ VODY TRUBICEMI TL. 30 MM; VIDITELNÉ ROZVODY STUDENÉ, TEPLÉ A CIRKULAČNÍ VODY, ROZVODY NAD PODHLEDY A V JÁDRECH VESMĚS IZOLOVÁNY TRUBICEMI S POVRCHOVOU ÚPRAVOU S AL – FÓLIÍ!
UBS 1/2"	UMYVADLOVÁ STOJÁNKOVÁ PÁKOVÁ BATERIE G 1/2
DBS 1/2"	DŘEZOVÁ STOJÁNKOVÁ PÁKOVÁ BATERIE G 1/2 S VYTAHOVACÍ SPRŠKOU
VB 1/2" x 150	VANOVÁ NÁSTĚNNÁ PÁKOVÁ BATERIE G 1/2 x 150
RV 1/2"	ROHOVÝ NÁSTĚNNÝ VENTIL G 1/2 S PŘÍPOJOVACÍ TRUBIČKOU
PV 1/2"	PRAČKOVÝ NÁSTĚNNÝ VENTIL G 1/2

vypracoval: ing. Karela Jiří		schválil: ing. Hádek Jaroslav	KUTNOHORSKÁ STAVEBNÍ s.r.o. Benediktova 336 28401 Kutná Hora tel: 327514637, 327514577
SÚ: Kutná Hora		obec: Kutná Hora	
investor:	Město Kutná Hora, Havlíčkovo nám. 552/1, Kutná Hora		
stavba:	KULTURNÍ DŮM LOREC, U LORCE Č.P. 57, KUTNÁ HORA		datum: březen 2024
			stupeň: projekt stavby
			formát: 12 A4
část:	ZDRAVOTNÍ TECHNIKA D.1.4e		rok. číslo: 24 201/1
obsah:	1. NP - NOVÝ STAV - VNITŘNÍ VODOVOD		měřítko: 1:50 č.v. 01