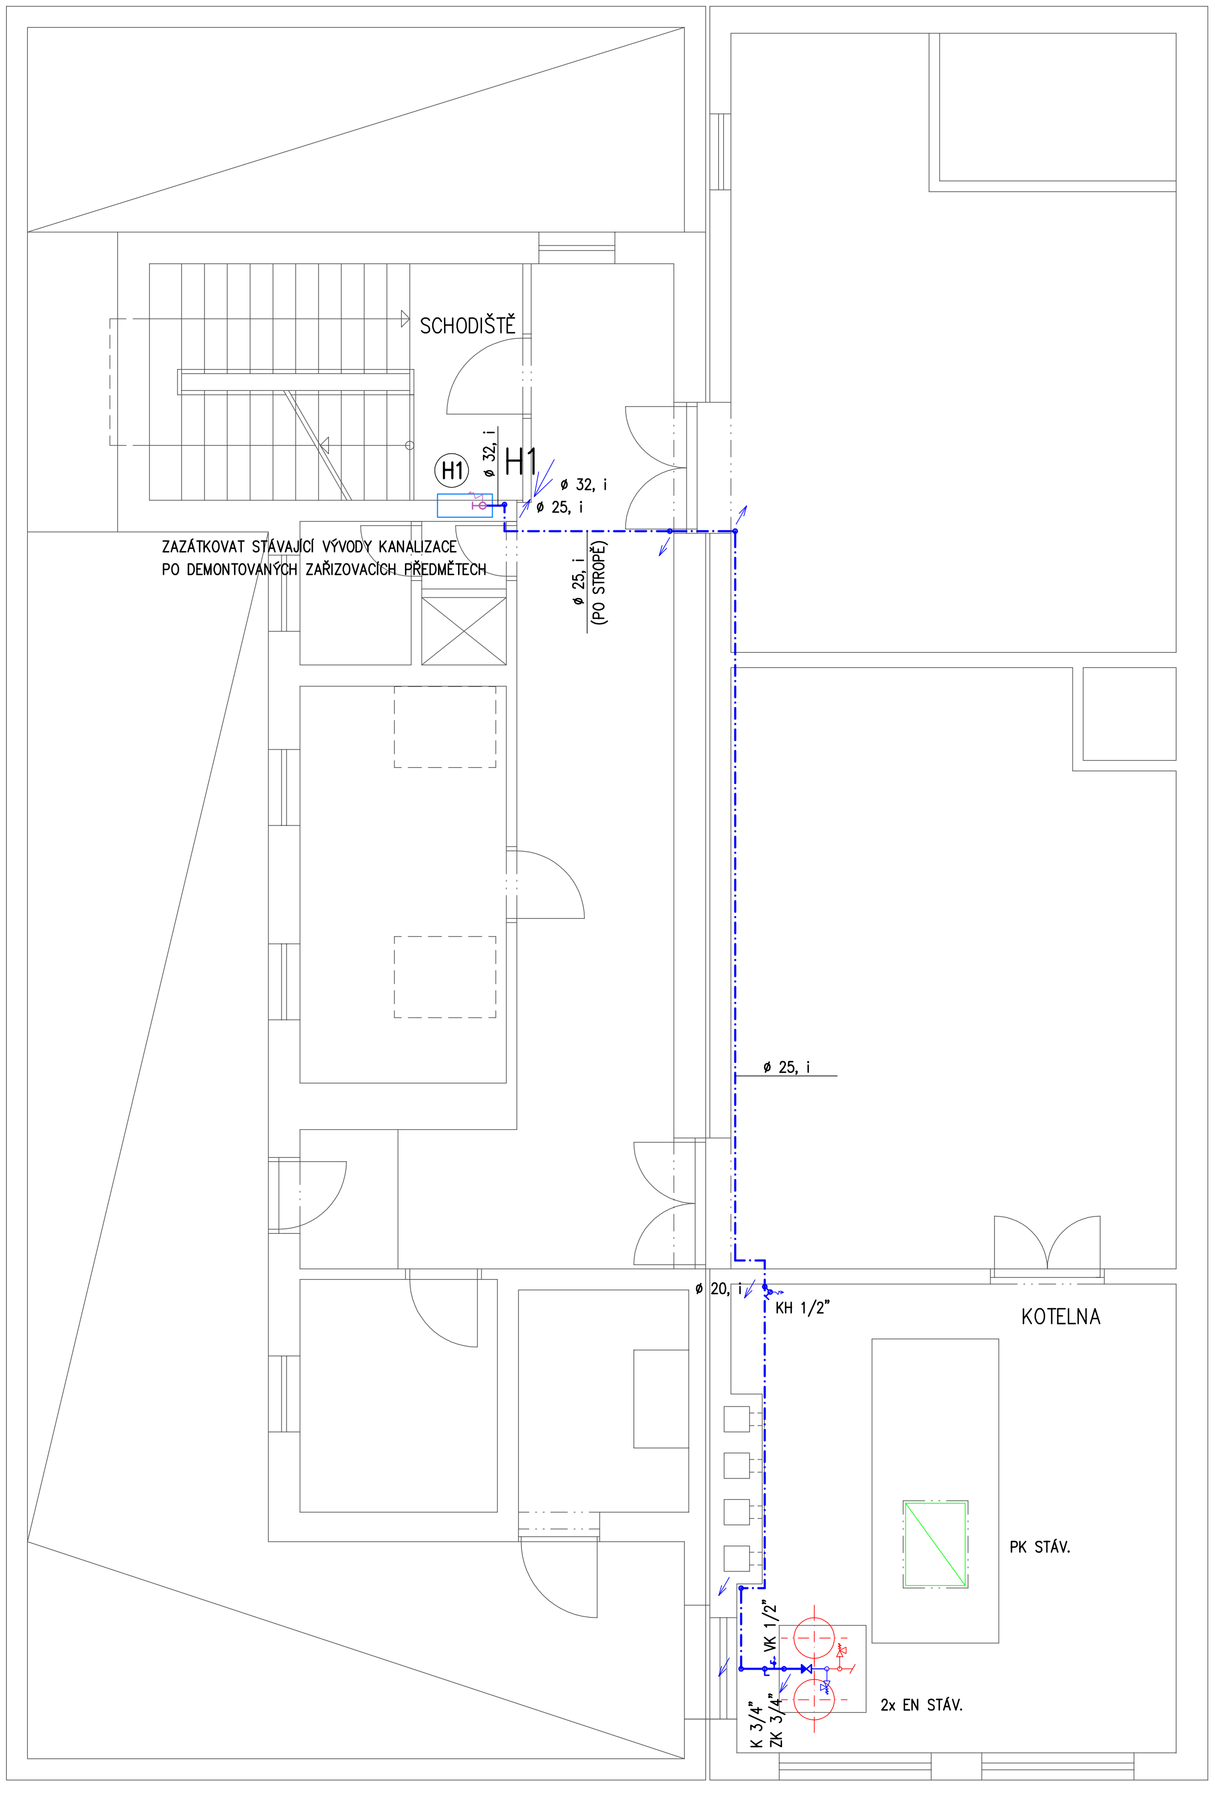

LEGENDA:

	STÁVAJÍCÍ PLASTOVÉ ROZVODY STUDENÉ VODY
	NOVÉ ROZVODY STUDENÉ VODY – PLASTOVÉ POTRUBÍ TYP PPR-3 TLAKOVÉ ŘADY PN 16, TVAROVKY PN 20
PK STÁV.	STÁVAJÍCÍ KONDENZAČNÍ PLYNOVÝ KOTEL 'IMMERGAS' TYP 'ARES 250 Tec ErP' PRO VYTÁPĚNÍ
2x EN STÁV.	STÁVAJÍCÍ TLAKOVÁ EXPANZNÍ NÁDOBA O OBJEMU 280 l (2x) VČETNĚ POJISTNÝCH VENTILŮ
(H1)	VNITŘNÍ POŽÁRNÍ HYDRANT S VÝZBROJÍ V OCELOVÉ SKŘÍNI (TVAROVĚ STÁLÁ HADICE DL. 20 M, VÝTOKOVÁ ARMATURA DN 20)
i	IZOLACE POTRUBÍ IZOLAČNÍMI NÁVLEKOVÝMI TRUBICEMI: ROZVODY STUDENÉ VODY DO ø 32 MM VČETNĚ TRUBICEMI TL. 6 MM; VIDITELNÉ ROZVODY STUDENÉ VODY VESMĚS IZOLOVÁNY TRUBICEMI S POVRCHOVOU ÚPRAVOU S AL – FÓLIÍ!!!
K 3/4"	KULOVÝ UZÁVĚR G 3/4
ZK 3/4"	ZPĚTNÁ KLAPKA G 3/4
KH 1/2"	NÁSTĚNNÝ KULOVÝ VENTIL G 1/2 S VÝVODEM NA HADICI
VK 1/2"	VYPOUŠTĚCÍ A NAPOUŠTĚCÍ KULOVÝ VENTIL G 1/2 S VÝVODEM NA HADICI

vypracoval: ing. Karela Jiří	schválil: ing. Hádek Jaroslav	KUTNOHORSKÁ STAVEBNÍ s.r.o.	
SÚ: Kutná Hora	obec: Kutná Hora	Benešova 316 28401 Kutná Hora tel: 327514637, 327514517	
investor: Město Kutná Hora, Havlíčkovo nám. 552/1, Kutná Hora			
stavba: KULTURNÍ DŮM LOREC, U LORCE Č.P. 57, KUTNÁ HORA		datum: březen 2024	
		stupeň: projekt stavby	
část: ZDRAVOTNÍ TECHNIKA D.1.4e		formát: 6 A4	
		zak. číslo: 24 201/1	
obsah: **4. NP - NOVÝ STAV - VNITŘNÍ VODOVOD**		měřítko: 1:50	č.v. **04**