


- Legenda:**
- Hranice mapy KN
 - Stávající sítě-vodovodní přípojka, vodovodní řad
 - kanalizační přípojka, stoka
 - plynovodní potrubí STL
 - el. kabel nn podzemní
 - kabely SEK podzemní vedení
- Navržená vodovodní přípojka
- Navržená kanalizační přípojka

MALÍN



TJ SOKOL MALÍN

Hřiště
hřiště
673/1

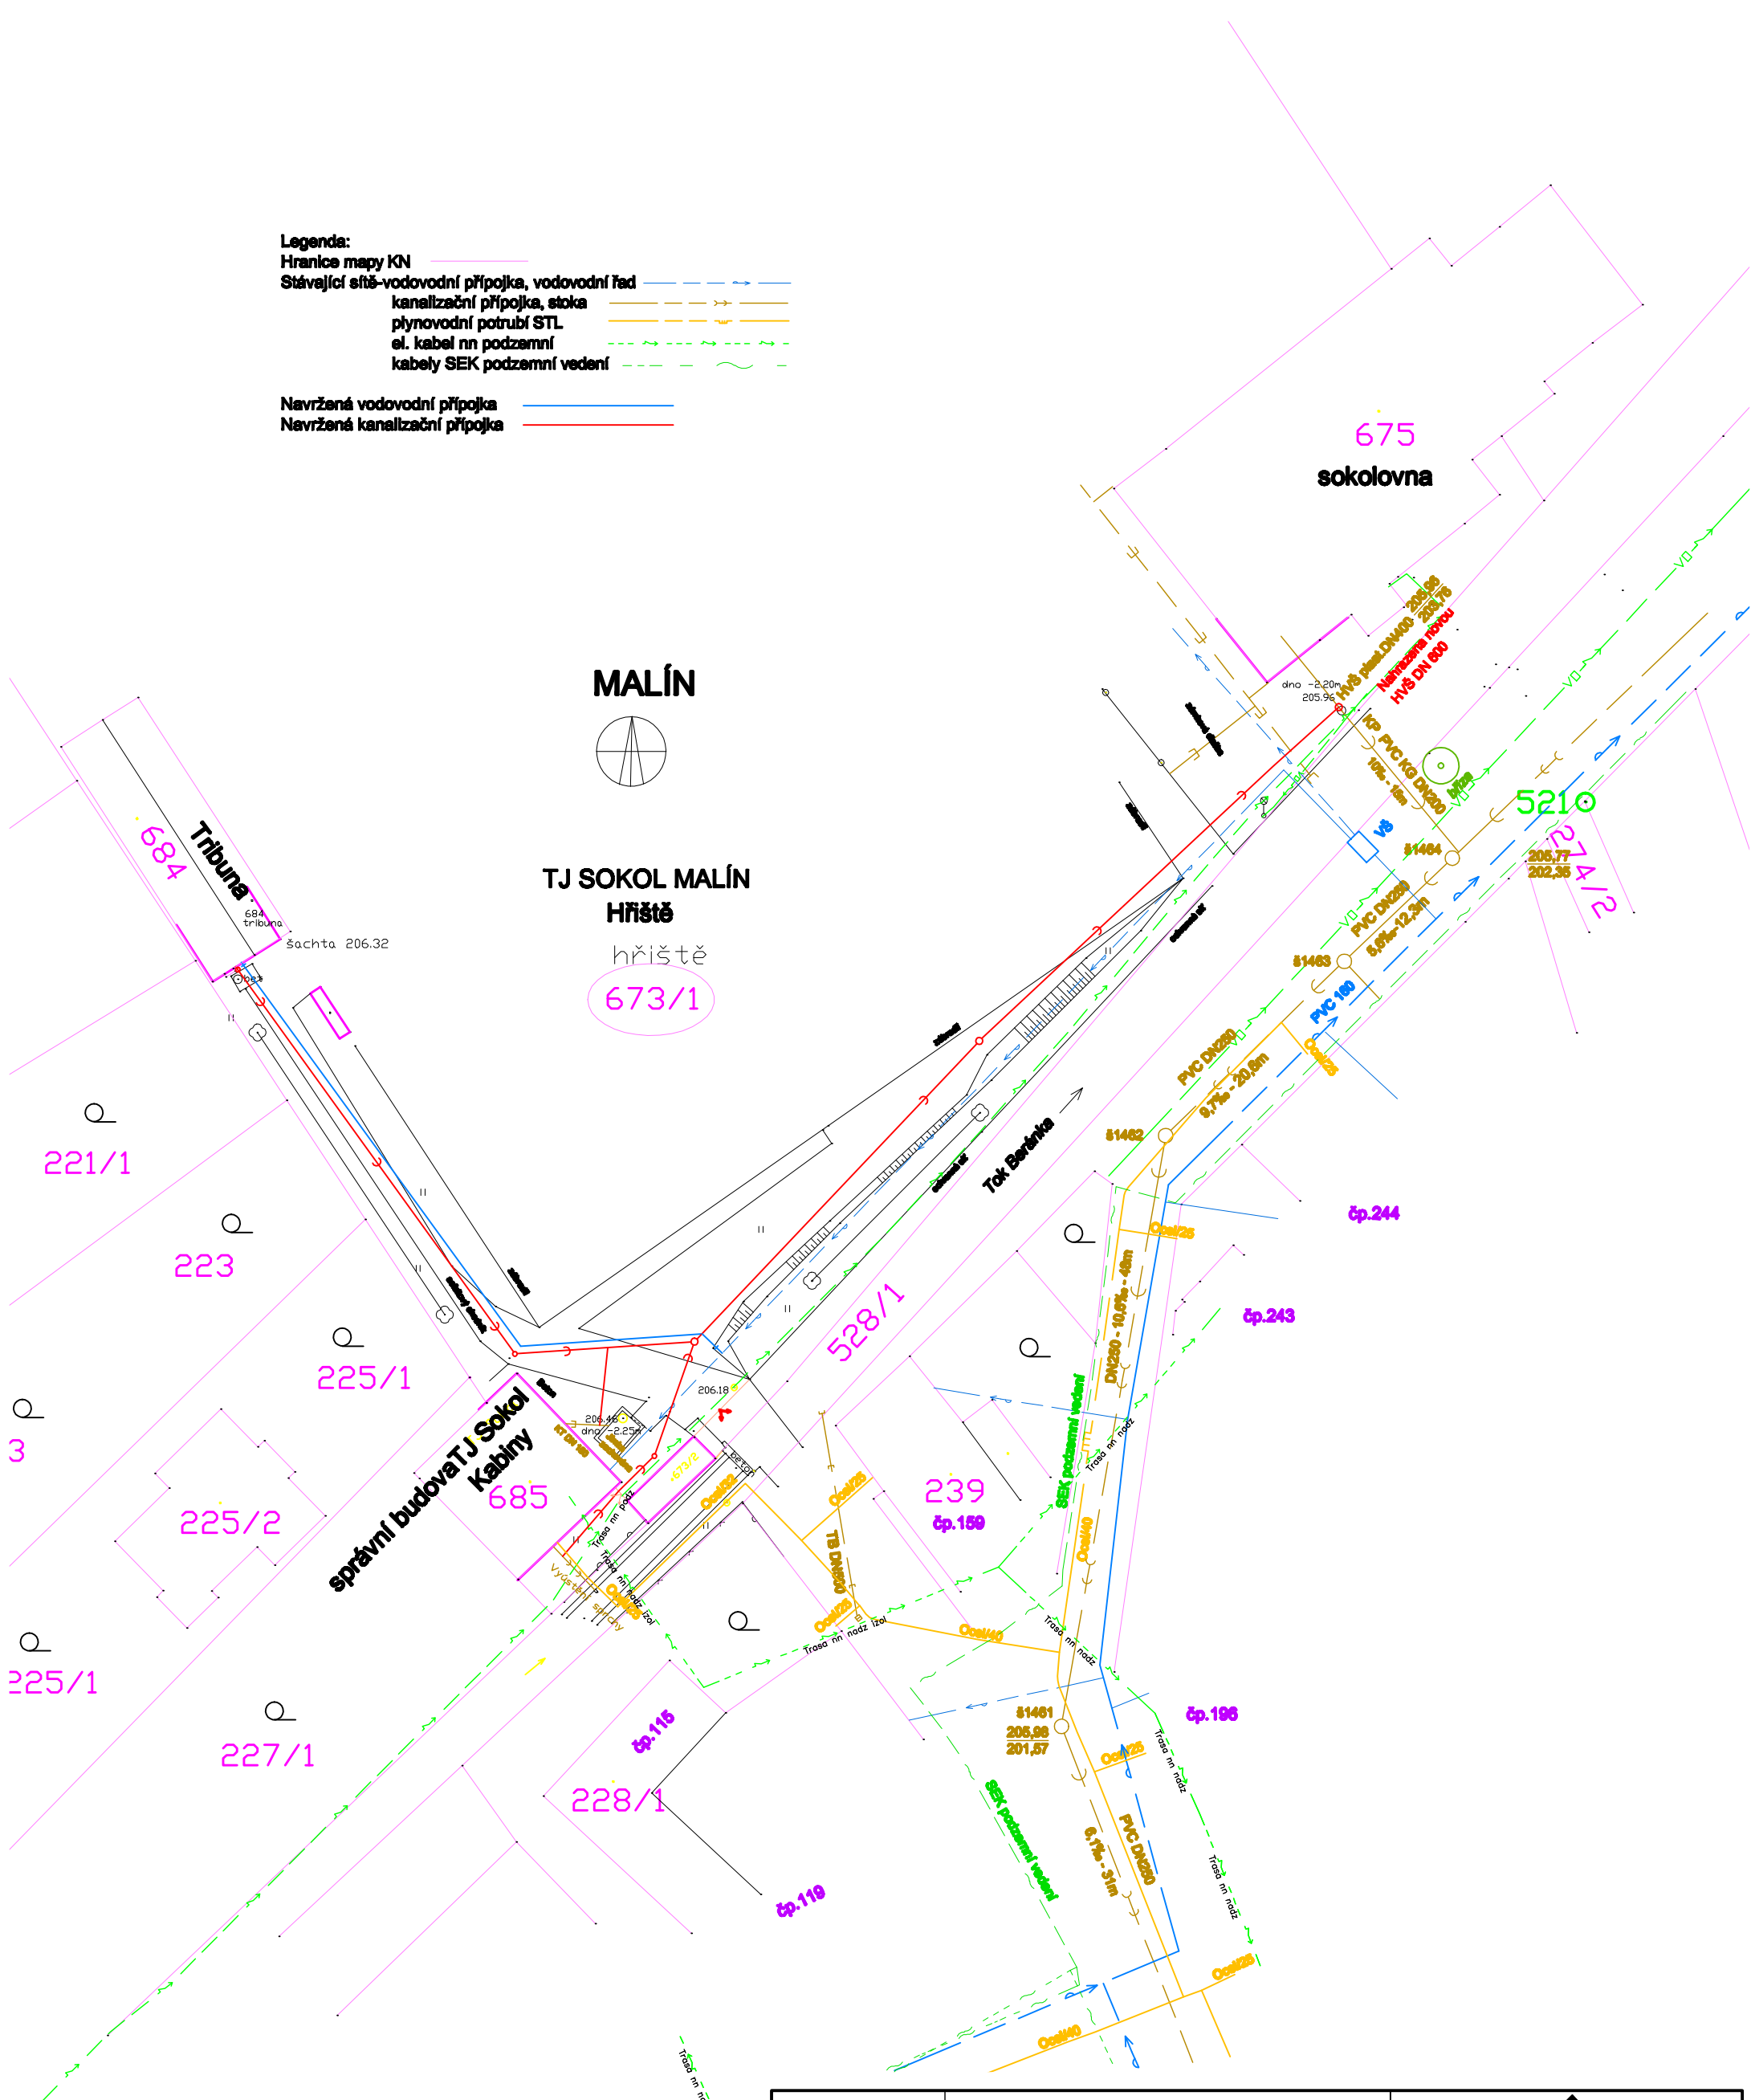

Projektant:	M.Doležalová	<p>Pro VaK v.o.s. Projektční kancelář pro projektování vodovodů a kanalizací Kutná Hora, Benešova 97 Tel: 327 524 271 E-mail: provak@quick.cz</p>			
Zodp.projektant:	H.JELÍNKOVÁ				
Objednatel:	Město Kutná Hora				
Obec:	Kutná Hora –Malín				
Okres:	Kutná Hora				
Akce:	Vnitřní kanalizace a vodovod pro objekty hřiště TJ Sokol Malín				
Příloha:	Situace stavby na podkladě mapy KN	Fornát:	4 A4		
CAD:	AutoCAD LT 2004	Kreslil:	M.Doležalová	Datum:	04-2017
				Účel:	DŮS
				Č.zakázky:	06/17
				Měřítko:	Č.výkresu:
				1:500	2.