




VZOROVÝ ŘEZ - BALVANITÝ PRÁH

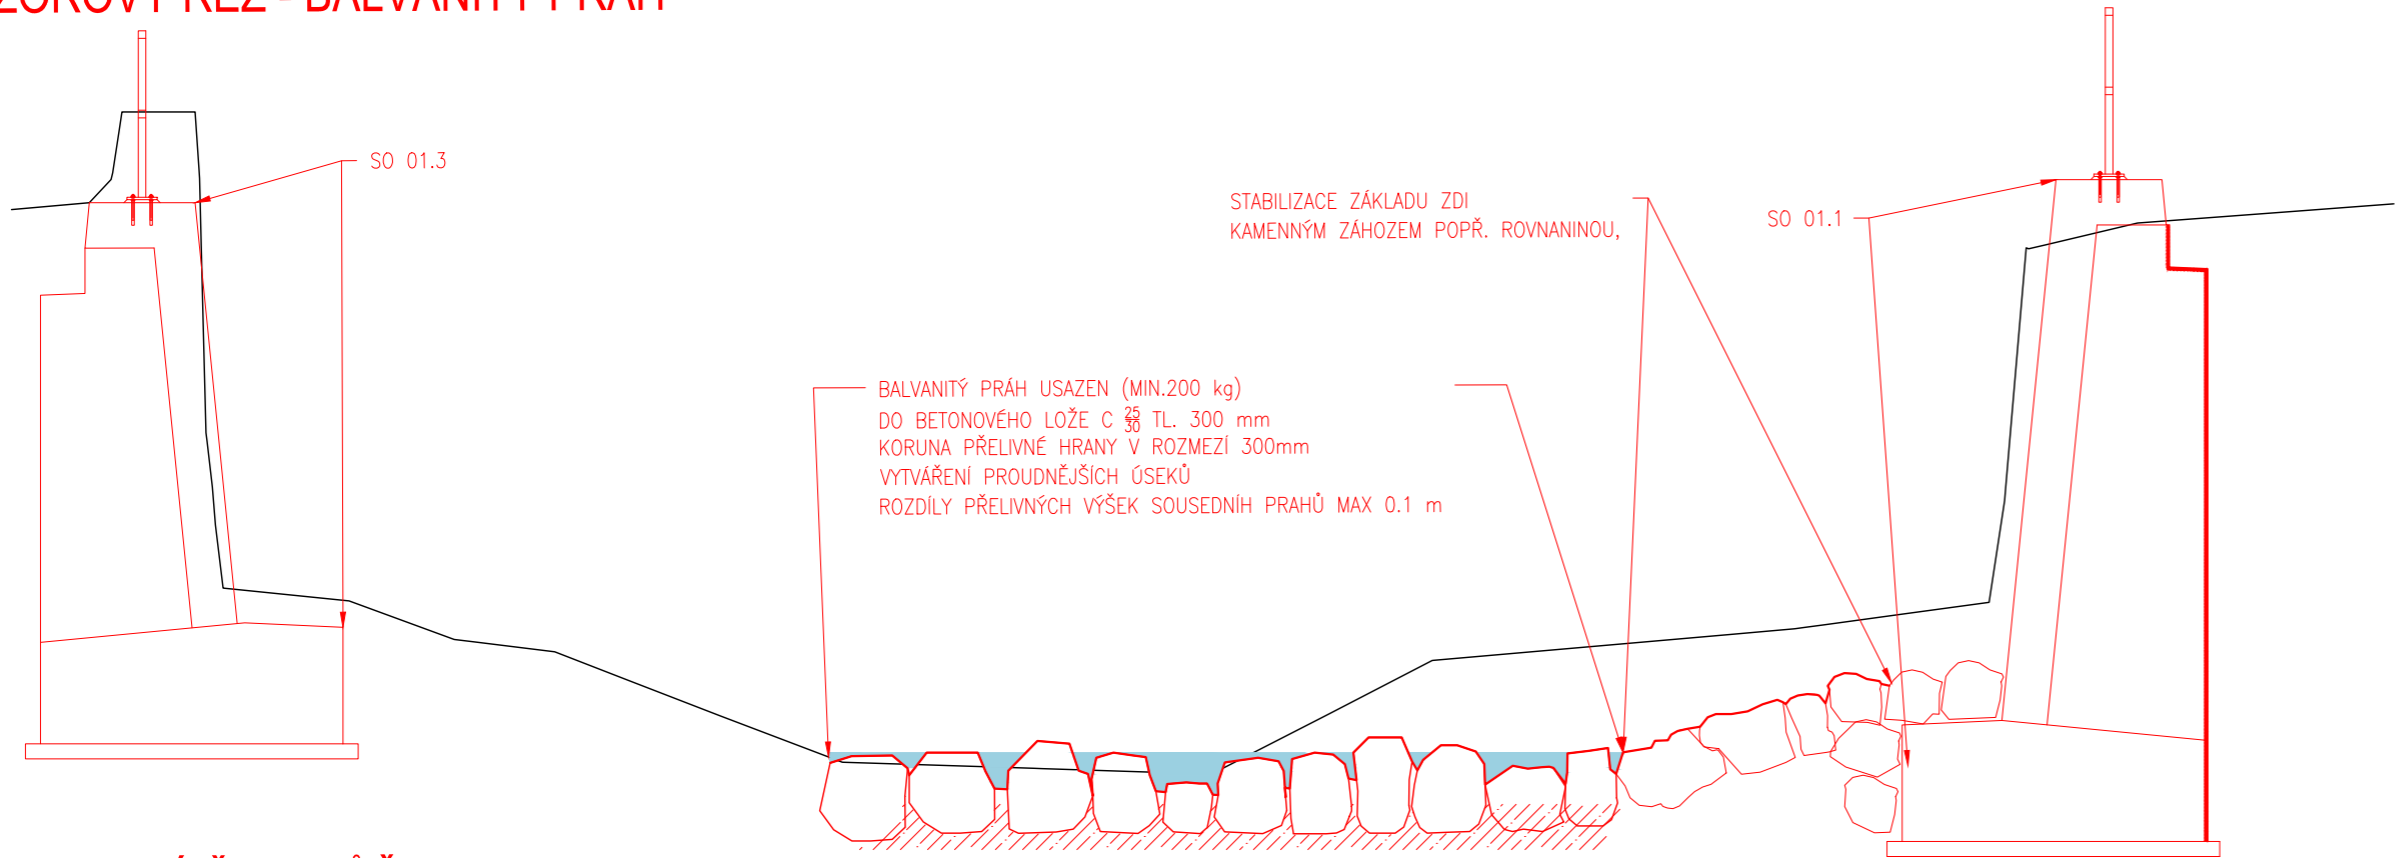

VZOROVÝ ŘEZ - TŮŇ

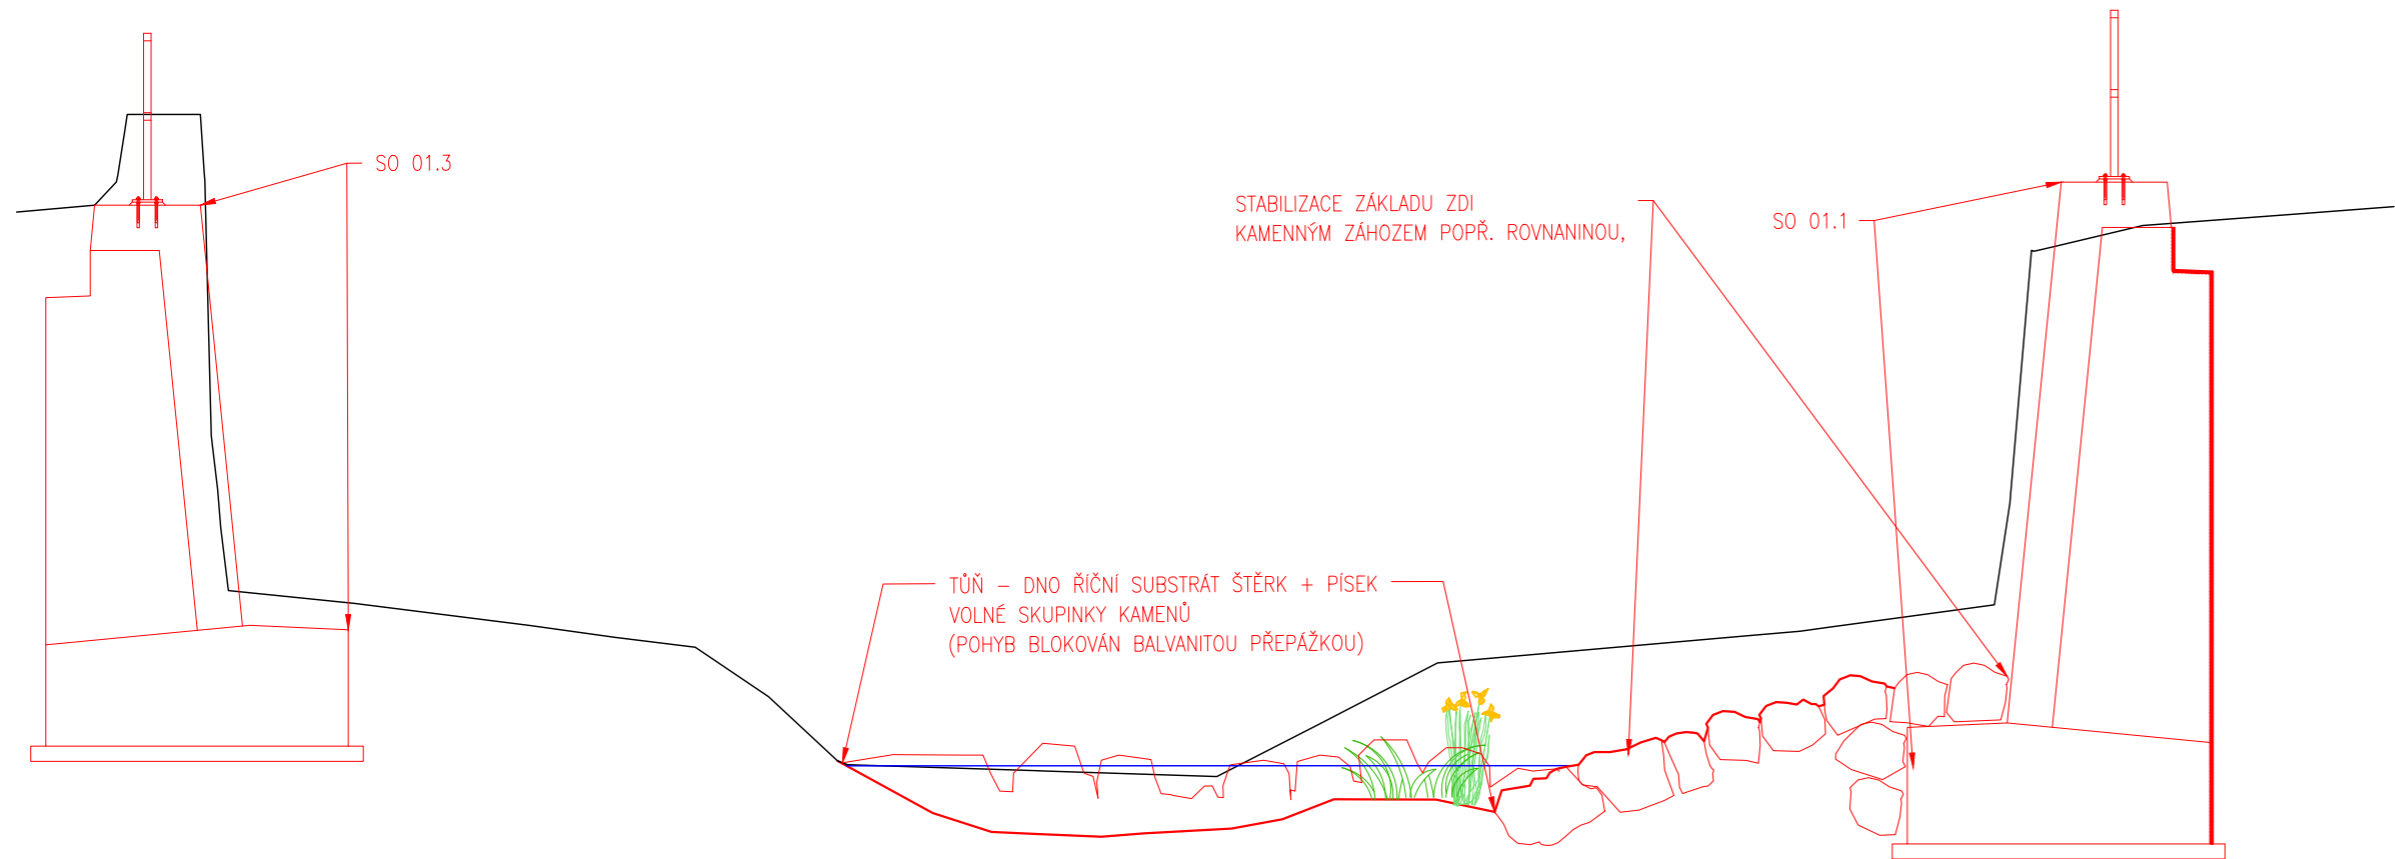



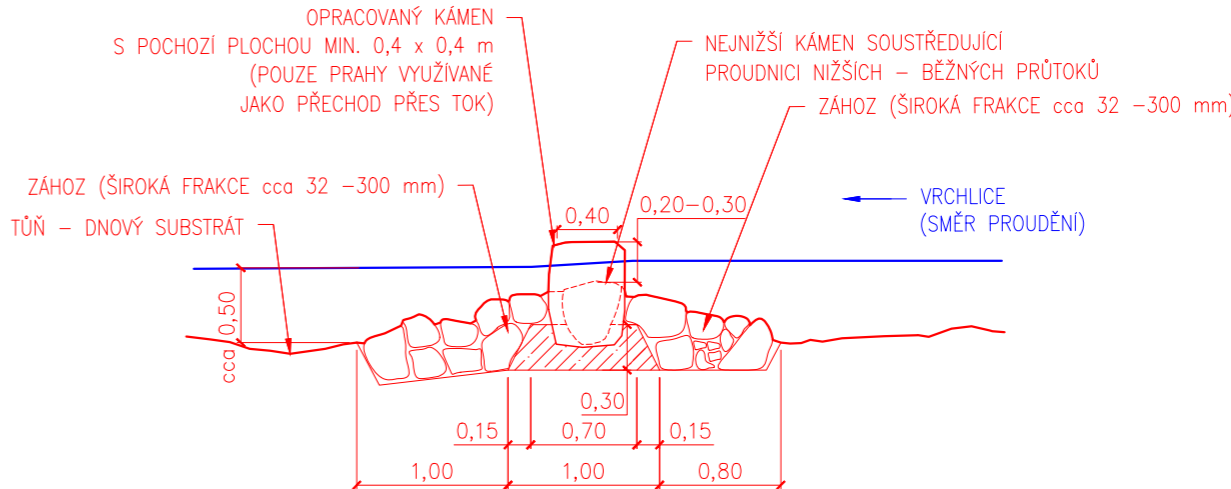


BALVANITÝ PRÁH - VZOROVÝ ŘEZ VE SMĚRU PROUDĚNÍ



LEGENDA

— STÁVAJÍCÍ
— NAVRHOVANÉ

3		
2		
1		
0		
REV.	DATUM	POPIS

STAVEBNÍK (OBJEDNATEL): Město Kutná Hora Havlíčkovo náměstí 552/1, Kutná Hora - Vnitřní město - 248 01 Kutná Hora					
ZPRACOVATEL DOKUMENTACE: Vodohospodářský rozvoj a výstavba a.s. Nábřeží 90/4, 150 00 Praha 5					
ZPRACOVATEL PŘÍLOHY: ING. MAREK HOŠNEDL 	ODPOVĚDNÝ PROJEKTANT: ING. LIBOR PĚKNÝ 	HLAVNÍ PROJEKTANT: ING. MAREK HOŠNEDL 	VEDOUČÍ PROJEKT. TÝMU: ING. LIBOR PĚKNÝ 		
NÁZEV ZÁMĚRU: VRCHLICE V KUTNÉ HOŘE REVITALIZACE A PROTIPOVODŇOVÁ OPATŘENÍ				STUPEŇ: DPS	
				SOUBOR: Vzorove_rezy_DPS.dwg	
NÁZEV ČÁSTI:				KRAJ: STŘEDOČESKÝ	DATUM: 12/2024
				K.Ú.: Kutná Hora [677710]	
NÁZEV PŘÍLOHY: SO 01.1. – Vzorové příčné řezy				FORMÁT: 3x4	PARÉ:
				MĚŘÍTKO: 1: 50	
				PŘÍLOHA ČÍSLO: D.1.1.10.	

Tato dokumentace včetně všech příloh (s výjimkou dat poskytnutých objednatelem) je duševním vlastnictvím akciové společnosti Vodohospodářský rozvoj a výstavba a.s. Objednatel této dokumentace je oprávněn ji využít k účelům vyplývajícím z uzavřené smlouvy bez jakéhokoli omezení. Jiné osoby (jak fyzické, tak právnické) nejsou bez předchozího výslovného souhlasu objednatele oprávněny tuto dokumentaci ani její části jakkoli využívat, kopírovat (ani jiným způsobem rozmnožovat) nebo zpřístupnit dalším osobám.