


VZOROVÝ PŘÍČNÝ ŘEZ  
km 0,035  
M 1:50

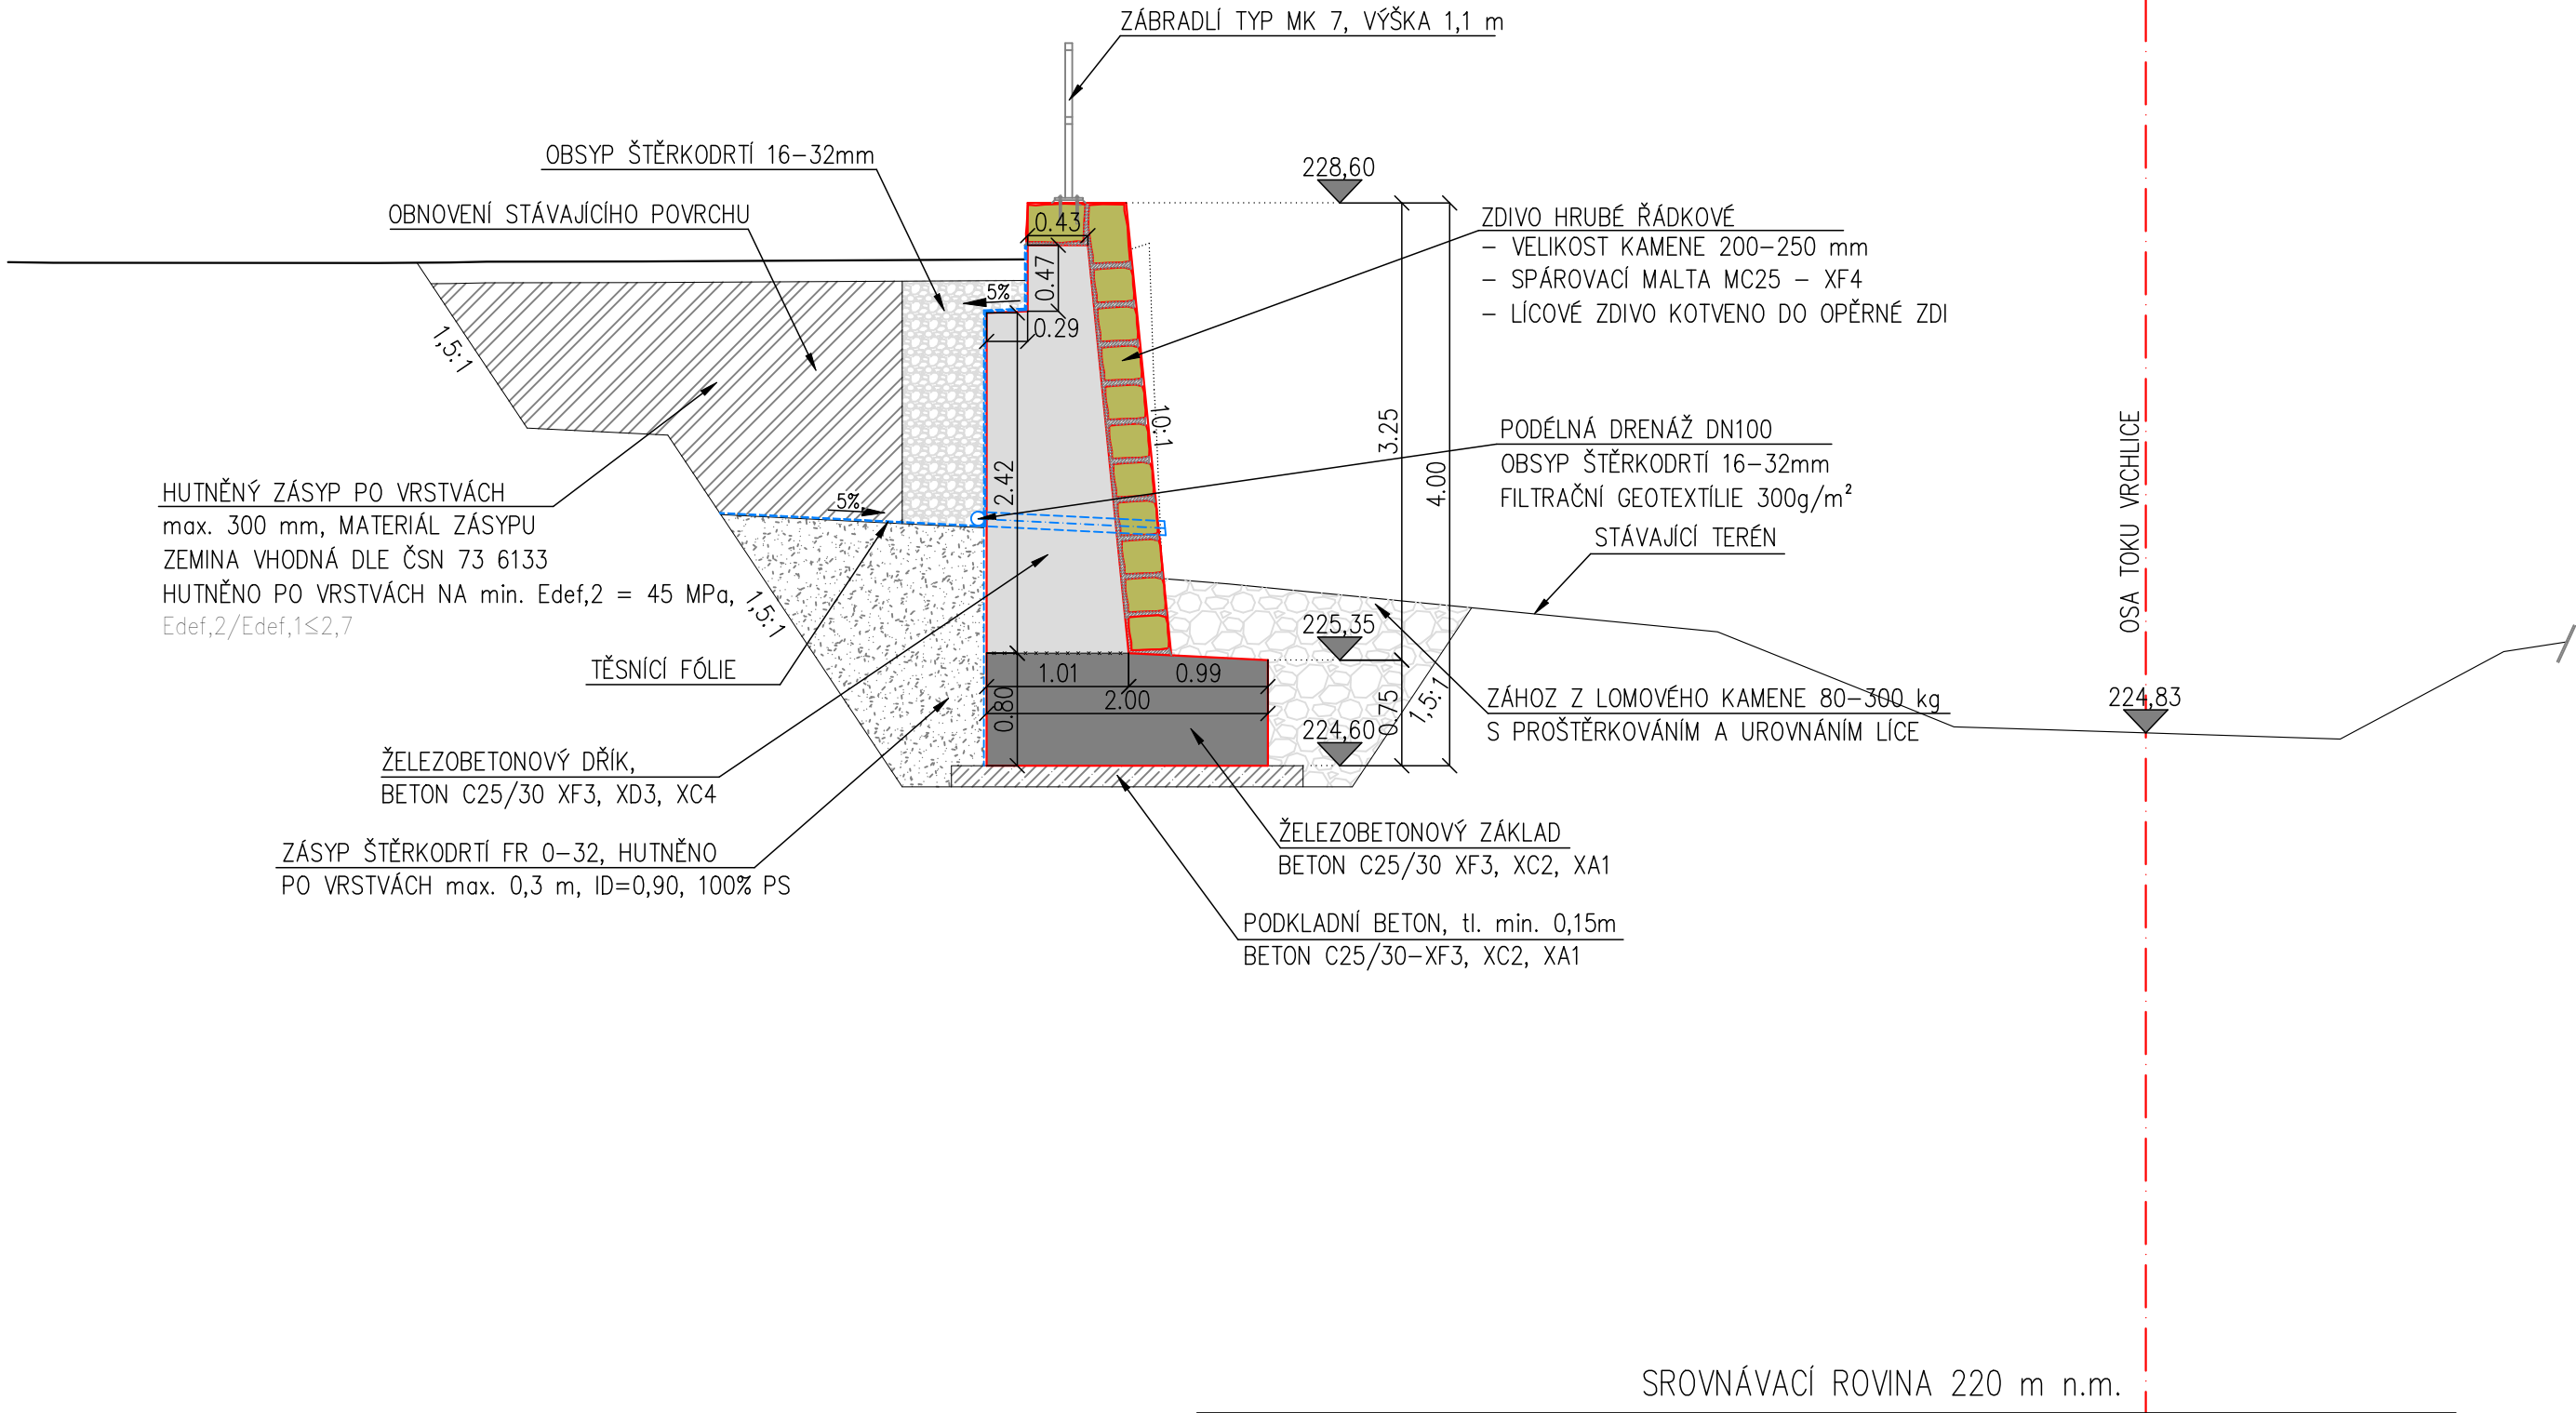

POZNÁMKY:

- VŠECHNY ZASYPANÉ PLOCHY STĚN A ZÁKLADŮ SE OPATŘÍ NÁTĚREM ALP+2xALN PROTI ZEMNÍ VLHKOSTI. POVRCH BUDE DÁLE OPATŘEN OCHRANNOU SEPARAČNÍ GEOTEXTÍLÍ min. 600 g/m²
- VEŠKERÉ HRANY KONSTRUKCÍ BUDOU ZKOSENY 15/15 VLOŽENÍM LIŠT DO BEDNĚNÍ
- VÝPLŇ DILATAČNÍCH SPÁR – PĚNOVÝ POLYSTYREN EPS DLE EN 13163 – CS(10)30 NEBO EXTRUDOVANÝ POLYSTYREN XPS DLE EN 13164 – CS (10/Y)100.
- OTVORY PO SPINACÍCH TYČÍCH BEDNĚNÍ BUDOU UTĚSNĚNÝ ZAVÍČKOVÁNÍM

MATERIÁLY:

BETON DLE ČSN EN 206+A2

- PODKLADNÍ BETON C25/30 – XF3, XC2, XA1 (CZ–TKP 18PK)–Cl 1,0–Dmax22–S3
- DŘÍK C30/37 – XF4, XD3, XC4 (CZ–TKP 18PK)–Cl 0,4–Dmax22 – S3

VÝZTUŽ

- OCEL B500B

TĚSNÍCÍ ELASTICKÝ TMEL DLE ČSN EN ISO 11600 (F–25–HM–M1p), BARVA ŠEDÁ

KÁMEN OBKLADU

- DLAŽBA Z LOMOVÉHO KAMENE – DLE ČSN EN 13383–1
  - VELIKOST KAMENE CP90/250
  - ODOLNOST PROTI PORUŠENÍ CS60
  - ODOLNOST PROTI OTĚRU MDE30
  - NASÁKAVOST WA 0,5
  - MRAZUVZDORNOST FTa

3		
2		
1		
0		
REV.	DATUM	POPIS

STAVEBNÍK (OBJEDNATEL): <b>Město Kutná Hora</b> Havlíčkovo náměstí 552/1 Kutná Hora – Vnitřní město, 284 01 Kutná Hora		
ZPRACOVATEL DOKUMENTACE: Vodohospodářský rozvoj a výstavba a.s. Nábřeží 90/4, 150 00 Praha 5		
HLAVNÍ PROJEKTANT: ING. MAREK HOSNEDL 	VEDOUČÍ PROJEKTOVÉHO TÝMU: ING. LIBOR PĚKNÝ 	
ZPRACOVATEL DÍLČÍ ČÁSTI:		
ZPRACOVATEL PŘÍLOHY: ING. LADISLAV TERŠ 	ODPOVĚDNÝ PROJEKTANT: ING. LADISLAV TERŠ 	
NÁZEV ZÁMĚRU: <b>VRCHLICE V KUTNÉ HOŘE REVITALIZACE A PROTIPOVODŇOVÁ OPATŘENÍ</b>		STUPEŇ: DPS
		SOUBOR: rozpiska_DPS_SUB.dwg
		KRAJ: STŘEDOČESKÝ DATUM: 12/2024
		K.Ú.: Kutná Hora [677710] ZAKÁZKA: 4446/06
NÁZEV ČÁSTI: <b>D.1.2 OPĚRNÉ ZDI</b>		FORMÁT: A4 PARÉ:
		MĚŘITKO: 1:50
NÁZEV PŘÍLOHY: <b>SO 01.3 - VZOROVÝ PŘÍČNÝ ŘEZ</b>		PŘÍLOHA ČÍSLO: <b>3</b>

Tato dokumentace včetně všech příloh (s výjimkou dat poskytnutých objednatelem) je důležitým vlastnictvím akciové společnosti Vodohospodářský rozvoj a výstavba a.s. Objednatel této dokumentace je oprávněn ji využít k účelům vyplývajícím z uzavřené smlouvy bez jakéhokoliv omezení. Jiné osoby (jak fyzické, tak právnické) nejsou bez předchozího výslovného souhlasu objednatele oprávněny tuto dokumentaci ani její části jakkoli využívat, kopírovat (ani jiným způsobem rozmnožovat) nebo zpřístupnit dalším osobám.