




## MOST POD BARBOROU - VZOROVÝ ŘEZ ZPRŮTOČNĚNÍ PROFILU

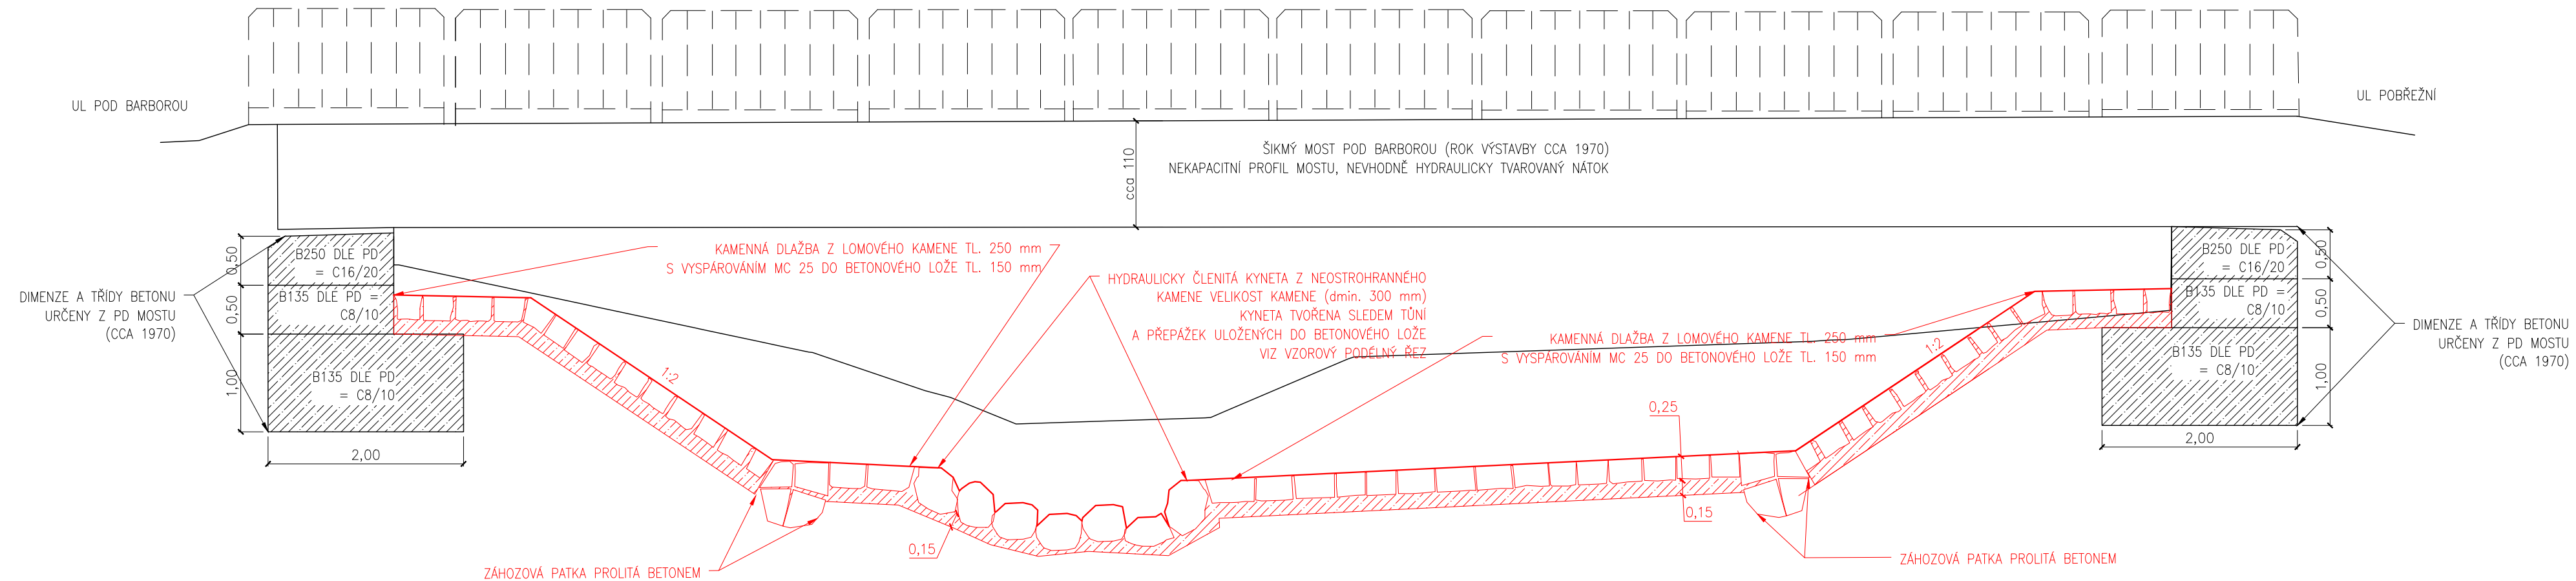

## ČLENITÁ KYNETA - VZOROVÝ PODÉLNÝ ŘEZ

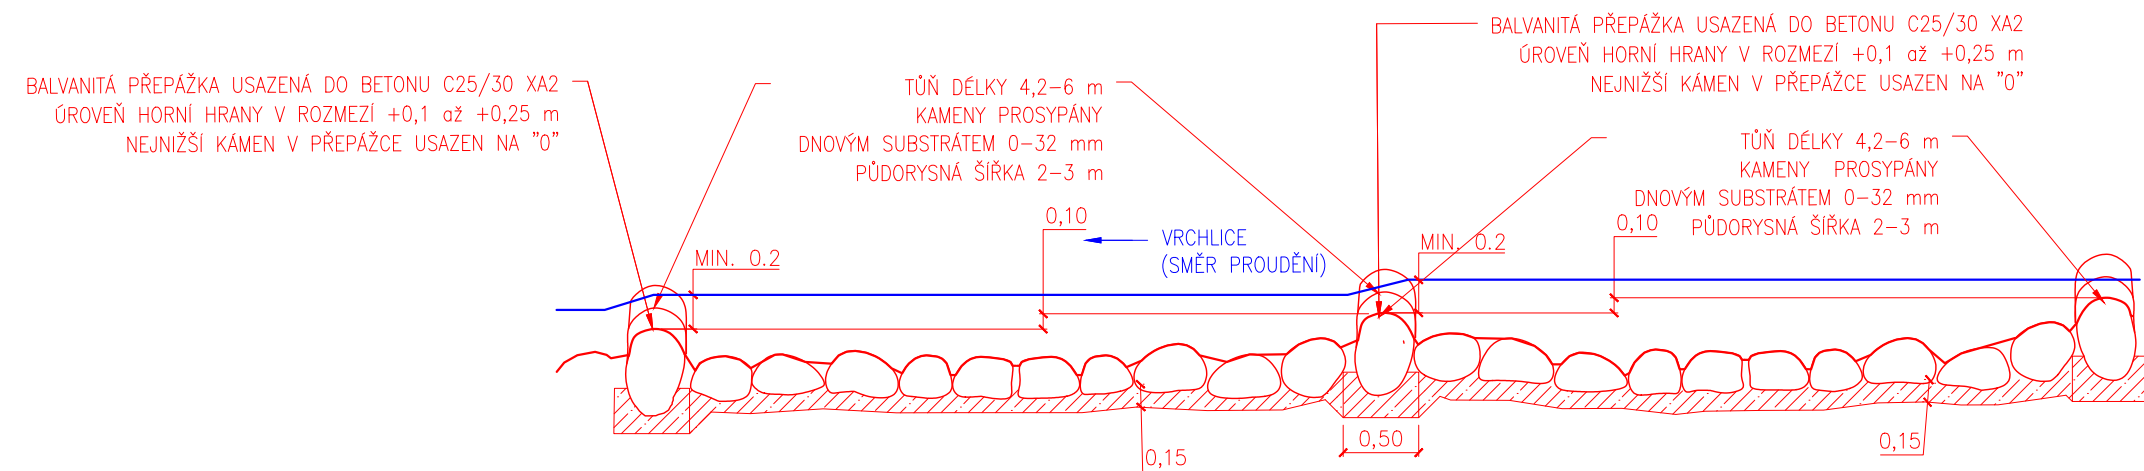


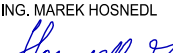
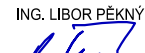

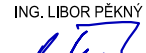
## ČLENITÁ KYNETA - VZOROVÝ PŘÍČNÝ ŘEZ

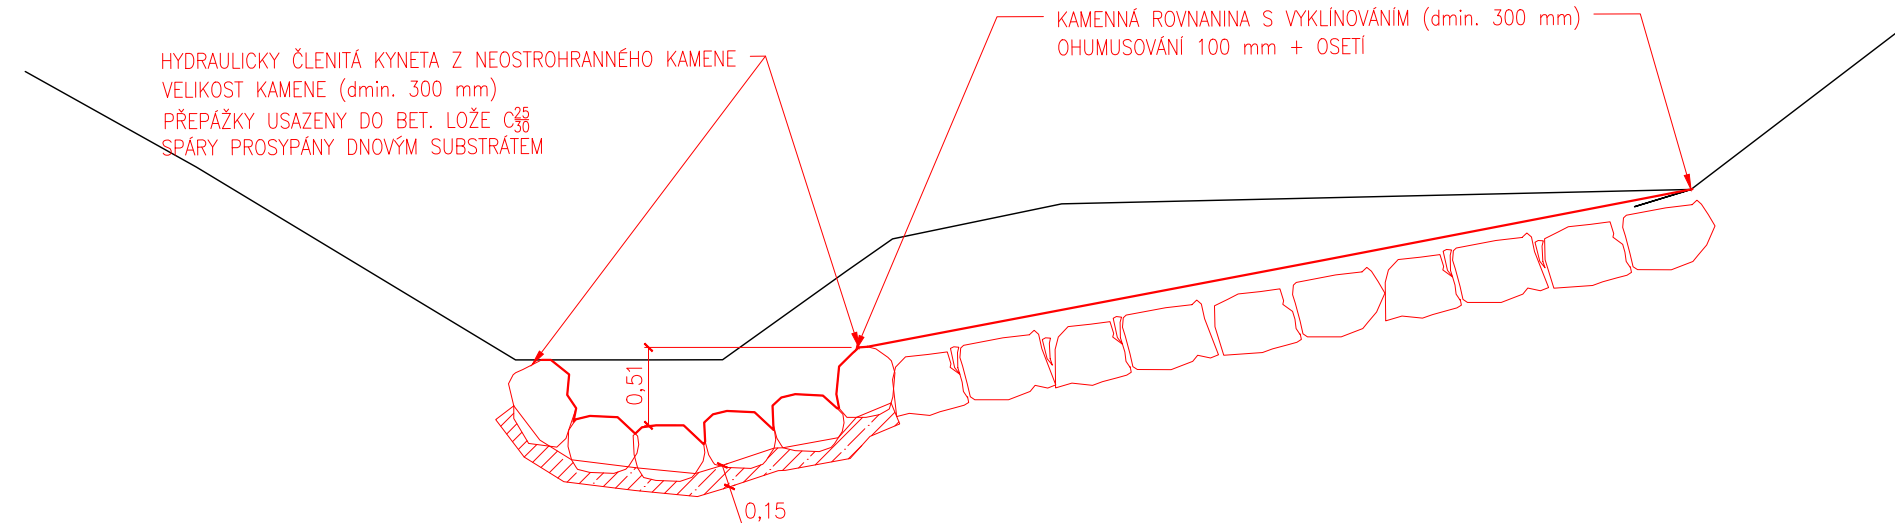

## LEGENDA

— STÁVAJCI  
— NAVRHOVANÉ

3		
2		
1		
0		
REV.	DATUM	POPIŠ

STAVEBNÍK (OBJEDNATEL):					
Město Kutná Hora Havlíčkovo náměstí 552/1, Kutná Hora - Vnitřní město - 248 01 Kutná Hora					
ZPRACOVATEL DOKUMENTACE: Vodohospodářský rozvoj a výstavba a.s. Nábřeží 90/4, 150 00 Praha 5					
ZPRACOVATEL PŘÍLOHY: ING. MAREK HOŠNEDL 	ODPOVĚDNÝ PROJEKTANT: ING. LIBOR PĚKÝ 	HLAVNÍ PROJEKTANT: ING. MAREK HOŠNEDL 	VEDOUcí PROJEKT. TÝMU: ING. LIBOR PĚKÝ 		
NÁZEV ZÁMĚRU:  VRCHLICE V KUTNÉ HOŘE REVITALIZACE A PROTIPOVODŇOVÁ OPATŘENÍ				STUPEŇ: DPS	
				SOUBOR: Vzorov_rezy_DPS.dwg	
NÁZEV ČÁSTI:				KRAJ: STŘEDOČESKÝ	DATUM: 12/2024
				K.Ú.: Kutná Hora [677710]	ZAKÁZKA: 4446/06
				FORMÁT: 5x A4	PARE:
MĚŘÍTKO: 1: 50					
NÁZEV PŘÍLOHY:  SO 03.1. – Vzorové příčné řezy				PŘÍLOHA ČÍSLO:  D.1.1.12.	

Tato dokumentace včetně všech příloh (s výjimkou dat poskytnutých objednatелеm) je duševním vlastnictvím akciové společnosti Vodohospodářský rozvoj a výstavba a.s. Objednatel této dokumentace je oprávněn ji využít k účelům vyplývajícím z uzavřené smlouvy bez jakéhokoli omezení. Jiné osoby (jak fyzické, tak právnické) nejsou bez předchozího výslovného souhlasu objednatele oprávněny tuto dokumentaci ani její části jakkoli využívat, kopírovat (ani jiným způsobem rozmnožovat) nebo zprístupnit dalším osobám.