



Koncept řešení parkování Hlouška - Puškinská

- řešení parkování v ul. Puškinská, parkoviště Masarykova, ulice U Tylova divadla a bezejmenná
- v části Puškinské ulice jsou doplněna šikmá a kolmá parkovací stání a je doplněn chodník. Jsou upravena kontejnerová místa, je počítáno s výsadbou stromů buď ve volných zelených plochách nebo v kombinaci s parkováním.
- dolní úroveň parkoviště Masarykova je zapuštěna o 0,8 m pod terén a parkovací podlaží (1. PP) je rozšířeno směrem k Masarykově ul., horní úroveň parkoviště je rozšířena nad podzemním parkovacím podlažím o 34 PM.
- v ul. U Tylova divadla je navrženo kolmé parkování (zmenšen rozsah travnatého předprostoru bytových domů)
- součástí je veřejné prostranství za divadlem - parkový prostor doplněný akustickými a hudebními herními prvky
- celkový navržený počet PM v lokalitě: 246, nárůst o 111 PM (počet stávajících PM 135, z toho některá nelegální)

S 0 10 20 30

datum únor 2025

formát A3

měřítko 1:1000


 **PETR JANOŠ**
ARCHITEKT
ČKA 4844



Koncept řešení parkování Hlouška - Puškinská

- DETAIL ŘEŠENÍ PUŠKINSKÁ - HAŠPLÍŘSKÁ
- doplněna šikmá (75°) a podélná stání, úprava vedení chodníku (nově v oblouku za parkovacími místy)
- nově navržený chodník (š. 1,8 - 2 m) podél východní strany ul. Puškinská
- přesun kontejnerových stání u věžových domů v návaznosti na nově vybudovaný chodník

S 0 5 10 15
datum únor 2025
formát A3
měřítko 1:500

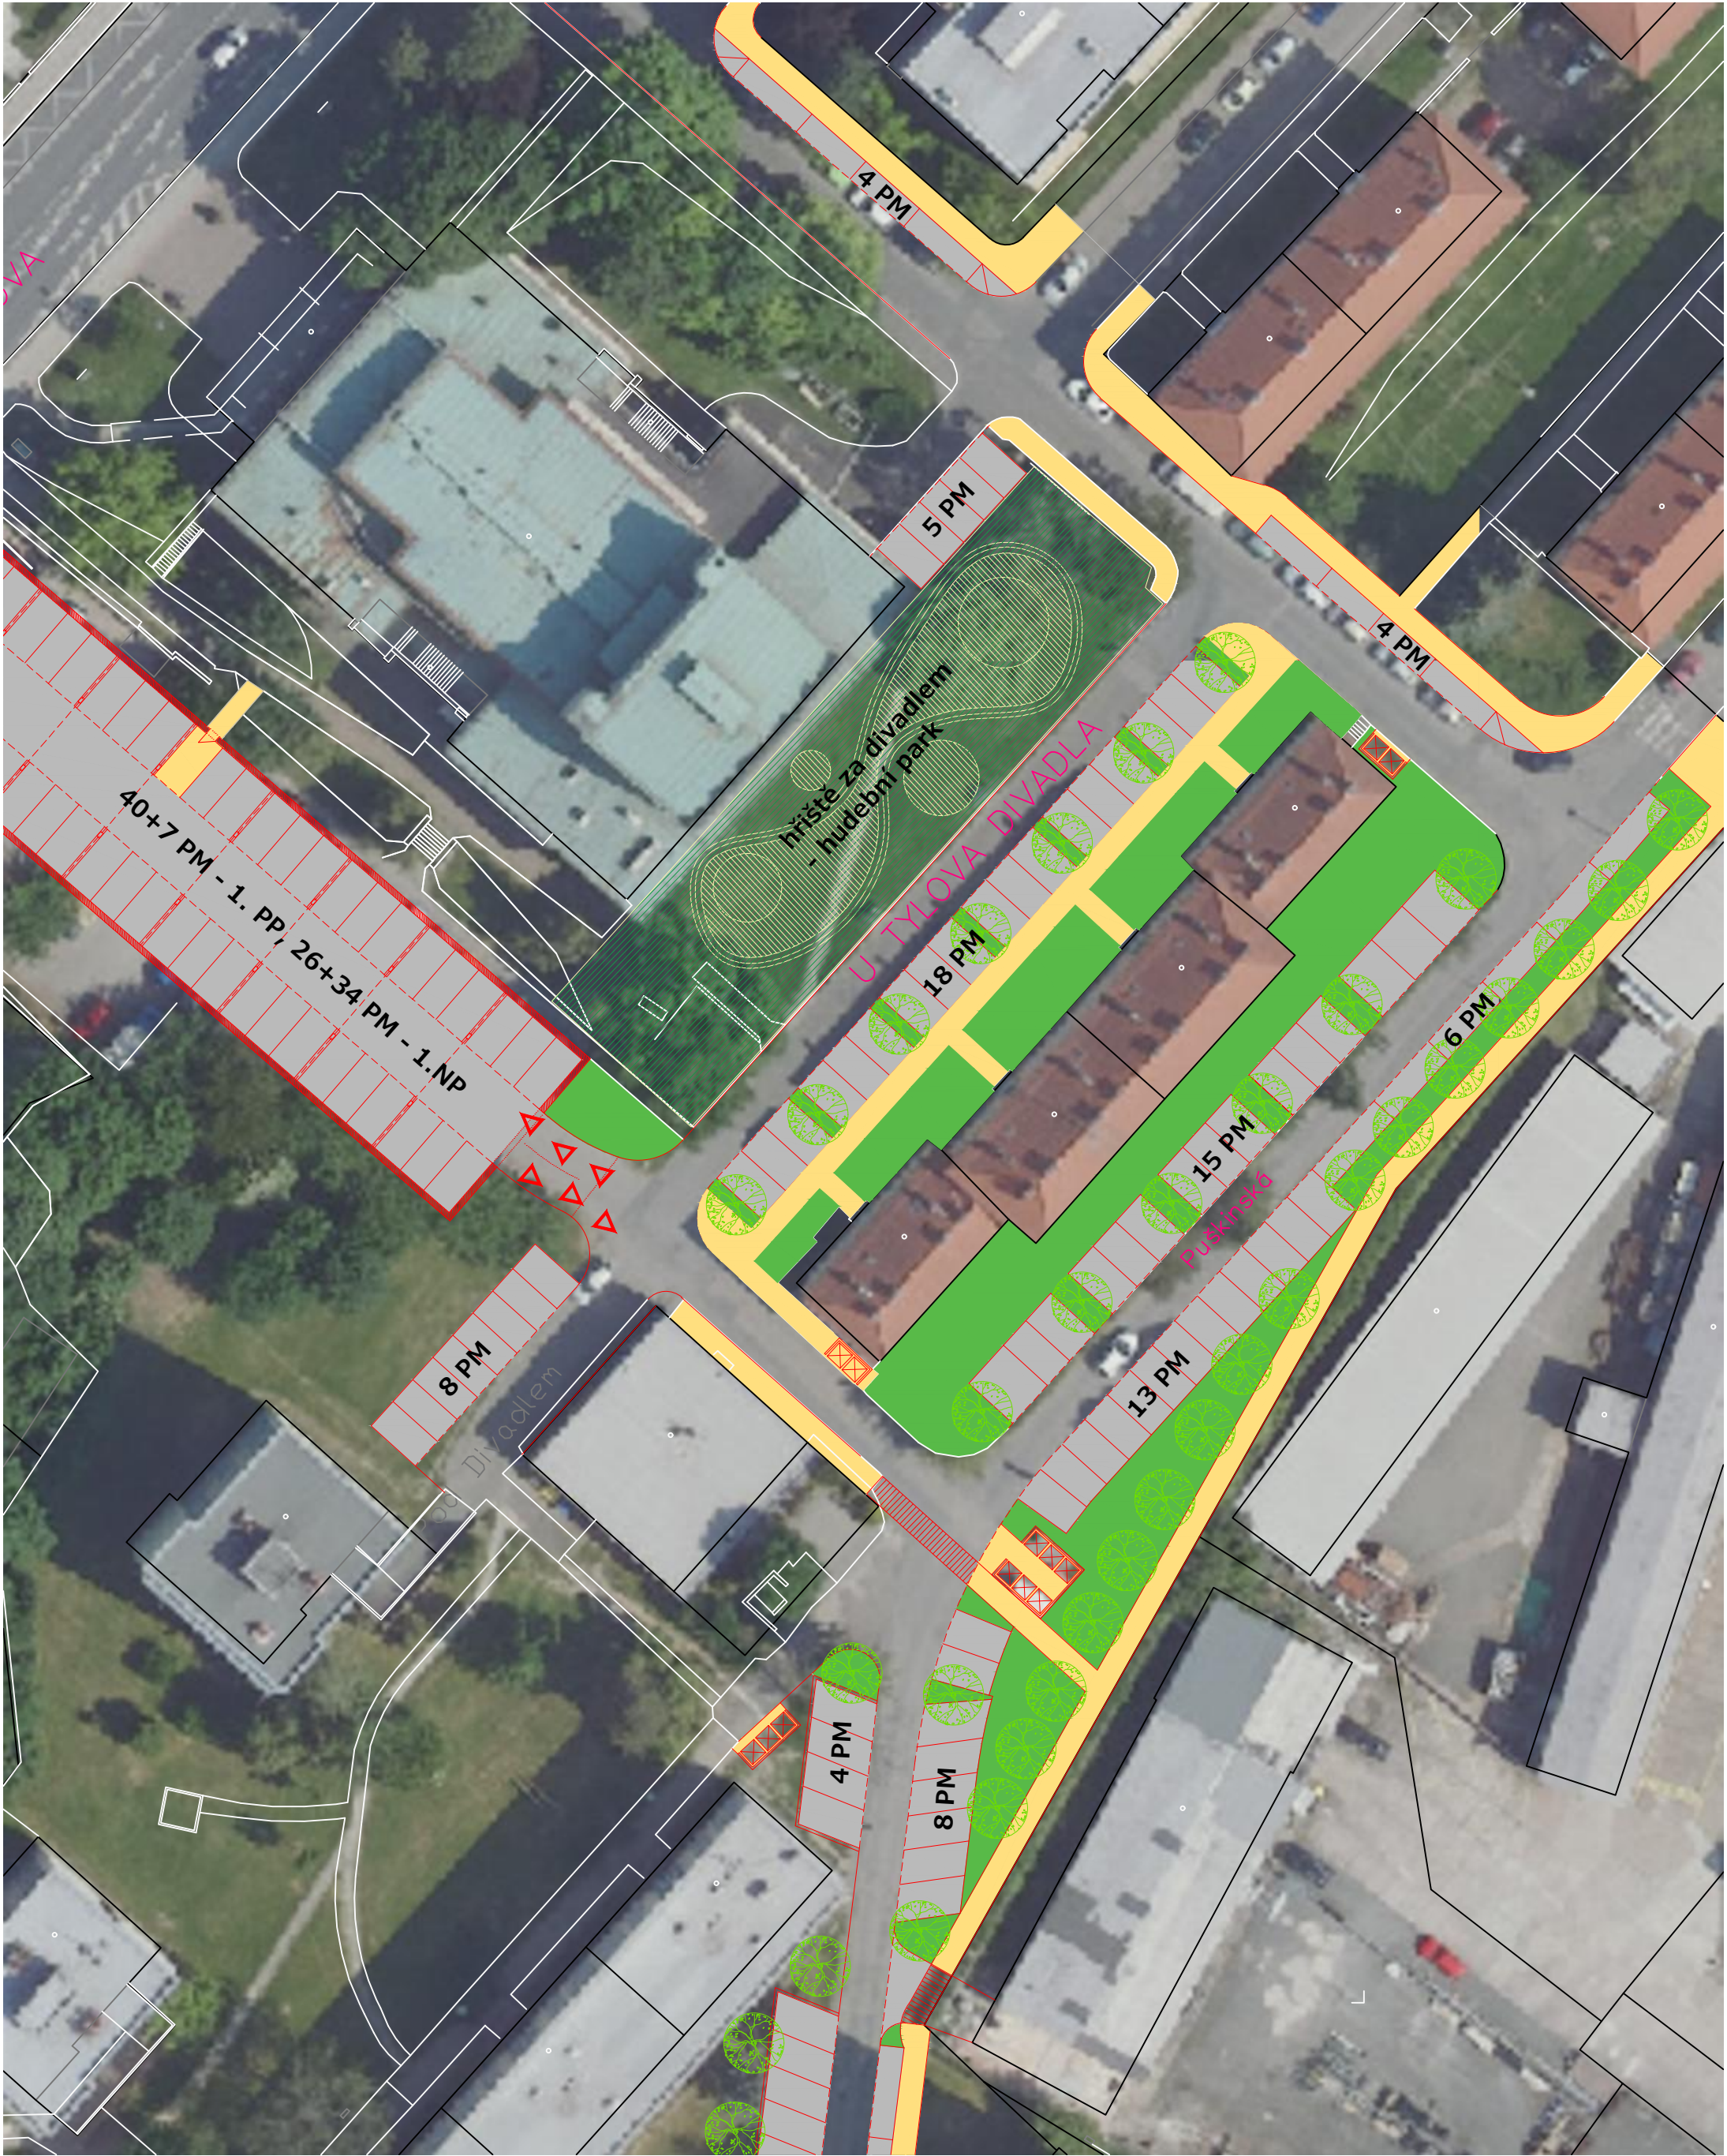

Koncept řešení parkování Hlouška - Puškinská


- DETAIL ŘEŠENÍ U TYLOVA DIVADLA
- doplněn chodník podél východní strany ul. Puškinská, doplněna kolmá a šikmá parkovací stání. V ul. U tylova divadla navržena kolmá stání v kombinaci s výsadbou stromů. V bezejmenné ul. doplněna (legalizována) podélná stání rozšířením komunikace o parkovací pruh.
- mírně upravena poloha a podoba kontejnerových hnízd (v ul. U Tylova divadla přesunuty ke stranám domů, aby popelnice byly mimo veřejné prostranství hudebního hřiště).
- podzemní podlaží parkoviště s vjezdem z ul. U Tylova divadla, z parkoviště je možný výstup směrem k divadlu

S 0 5 10 15
datum únor 2025
formát A3
měřítko 1:500


Parkoviště u Tylova divadla

Schematický příčný řez územím - stav

Koncept řešení parkování Hlouška - Puškinská

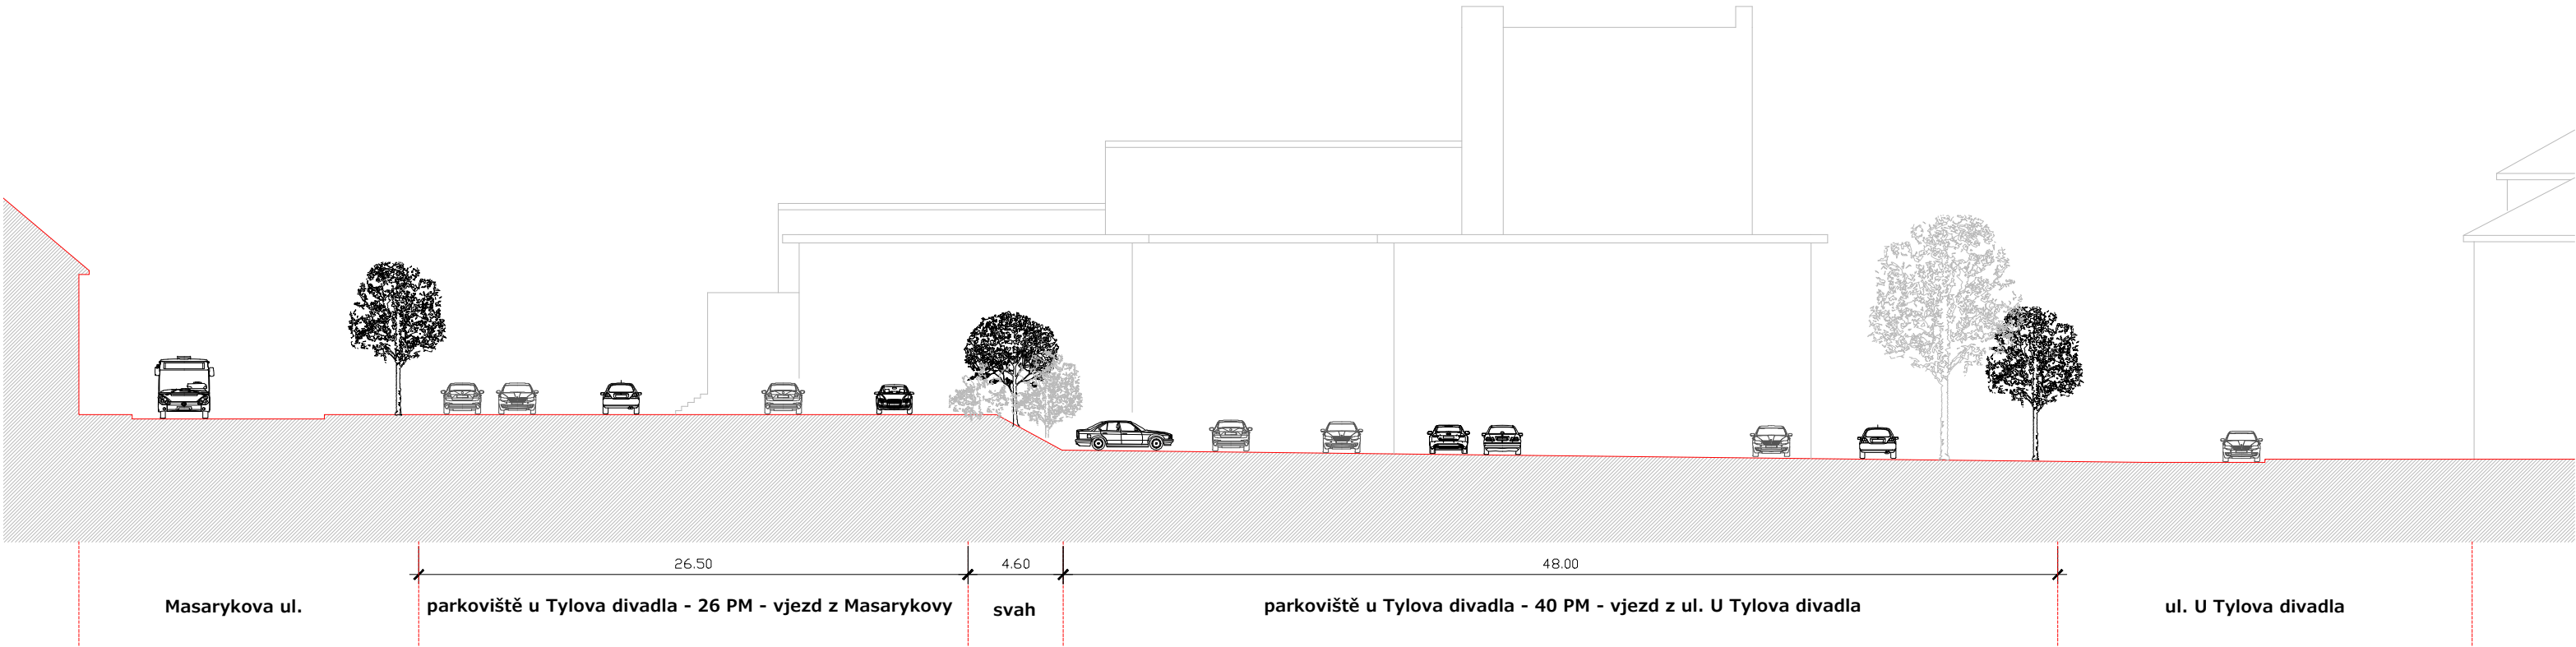

Schematický příčný řez územím - návrh - parkovací dům je zapuštěn cca 0,8 m pod terén (z ul. U Tylova divadla), aby vznikla rozšířená rovinná parkovací plocha z ul. Masarykovy - celkem vznikne 41 nových PM

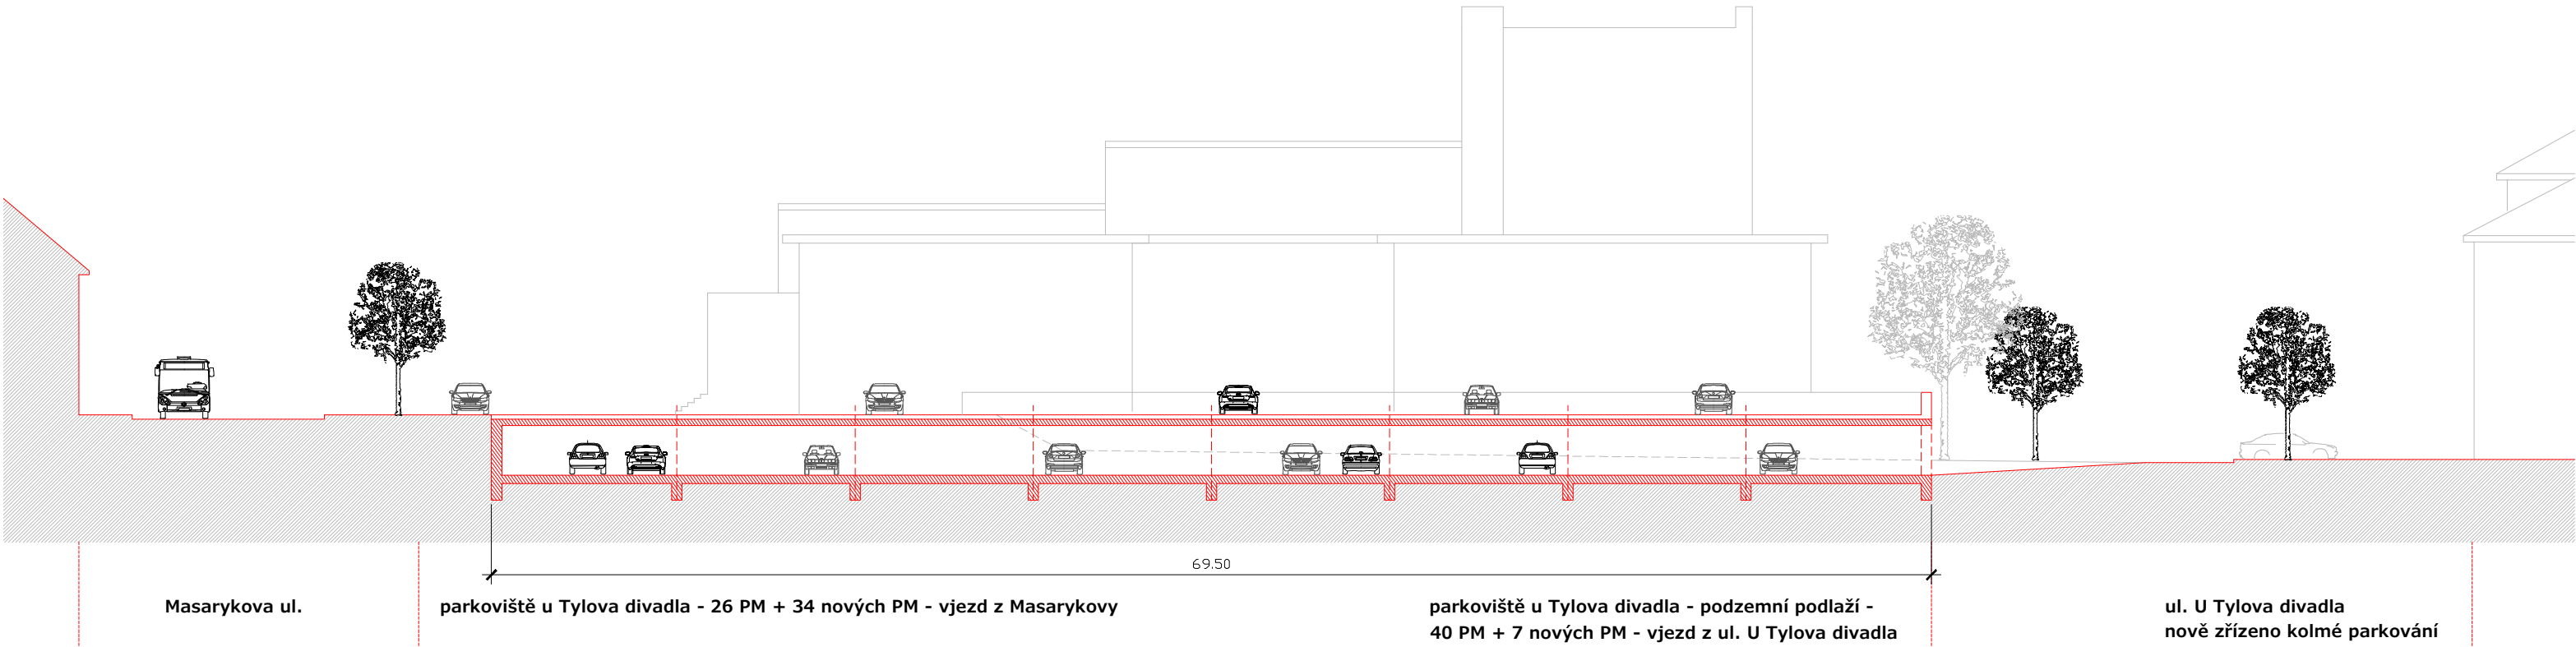

0 3 6 9

měřítko 1:300

formát A3

datum únor 2025