

LEGENDA:

- DEMONTÁŽE PŘIPOJOVACÍHO POTRUBÍ (NOVODUR)

DEMONTÁŽE ODPADNÍHO POTRUBÍ V ZEMI (KAMENINA, LITINA) – ORIENTAČNĚ
- DMTŽ U

DMTŽ WC

DMTŽ PZ

DMTŽ VL

DMTŽ PV

DMTŽ PK
- DEMONTÁŽ STÁVAJÍCÍCH UMÝVADEL, DEMONTÁŽ ZU (8x)

DEMONTÁŽ STÁVAJÍCÍCH KLOZETŮ KOMBI (8x)

DEMONTÁŽ STÁVAJÍCÍCH PISOARŮ, DEMONTÁŽ ZU (5x)


DEMONTÁŽ STÁVAJÍCÍCH VÝLEVKY

DEMONTÁŽ STÁVAJÍCÍCH PODLAHOVÝCH VPUSŤ (2x DN 100, 4x DN 50)

DEMONTÁŽ STÁVAJÍCÍHO ZÁVĚSNÉHO PLYNOVÉHO KOTLE S PRŮTOKOVÝM OHŘEVEM TEPLÉ VODY
- RŠ STAV.

DMTŽ LTČ 200
- STÁVAJÍCÍ REVIZNÍ ŠACHTA KANALIZACE S POKLOPEM 60/60 CM

DEMONTÁŽ STÁVAJÍCÍHO LITNOVÉHO ČISTIČÍHO KUSU NA KANALIZACI DN 200

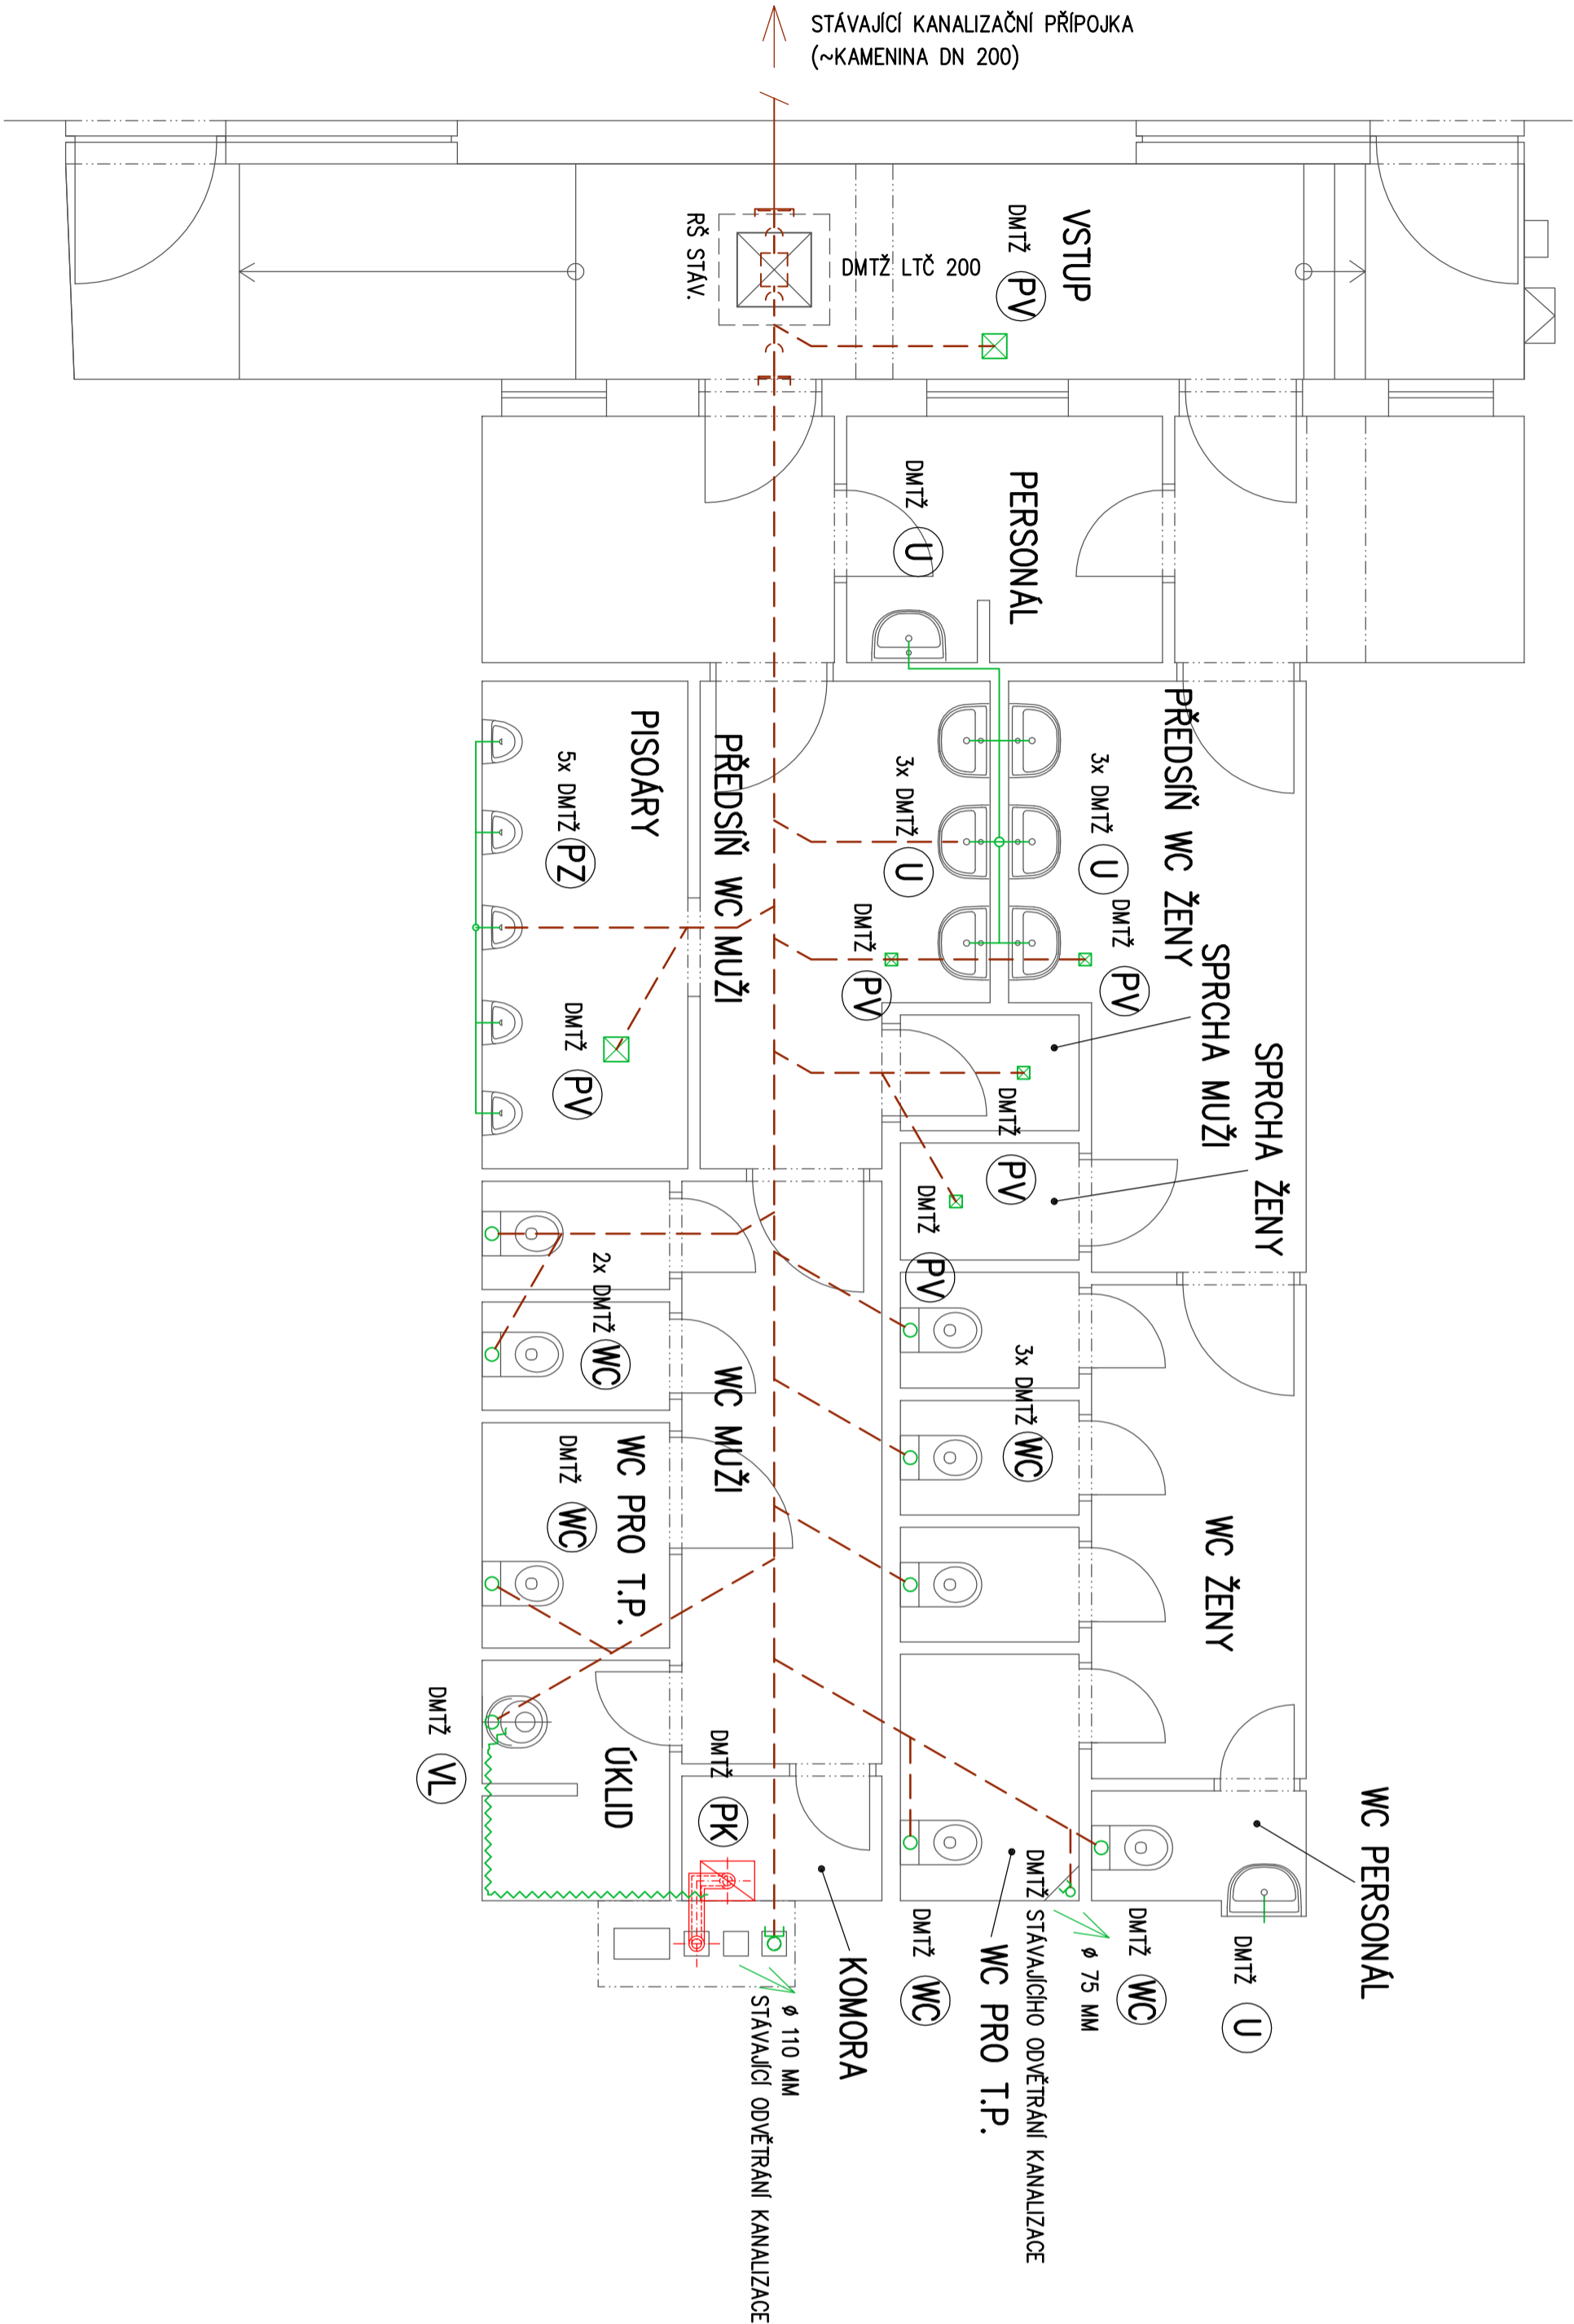

vypracoval: ing. Hádková Zuzana		seřadil: ing. Hádková Zuzana	
SÚ:	Kutná Hora	obec:	Kutná Hora
investor:	Město Kutná Hora, Havlíčkovo náměstí 552/1, Kutná Hora		
stavba:	STAVEBNÍ ÚPRAVY VEŘEJNÝCH WC		<div><div>KUTNOHORSKÁ STAVEBNÍ</div><div>PROJEKCE</div><div>ing. Hádková Zuzana</div><div>284 01 Kutná Hora</div><div>tel.: 723500002</div></div>
místo:	Libušina ul., p.č. 1290, Kutná Hora		stupeň: Projekt stavby
část:	D.1.4.e - ZDRAVOTNÍ TECHNIKA		formát: 3 A4
obsah:	1. NP - DEMONTÁŽE - VNITŘNÍ KANALIZACE		zak. číslo: 24 905
		měřítko: 1:50	č.v.: 02