



POHLED ULIČNÍ

ŘEZ A-A'

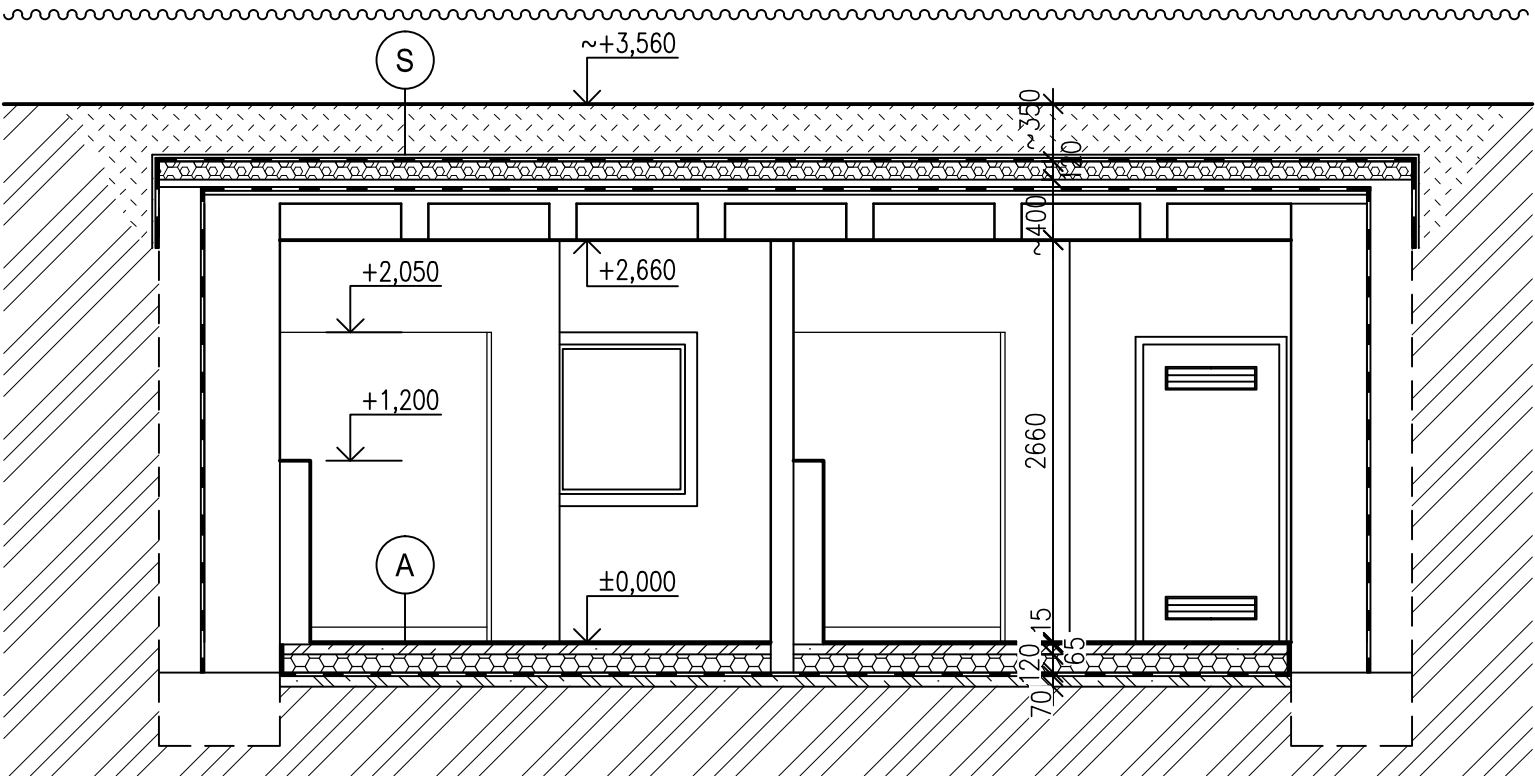

vypracoval: ing. Hádková Zuzana		schválil: ing. Hádková Zuzana		<div>KUTNOHORSKÁ STAVEBNÍ</div> <div>PROJEKCE ing. Hádková Zuzana 284 01 Kutná Hora tel.: 723500002</div>	
SÚ:	Kutná Hora	obec:	Kutná Hora		
investor:		Město Kutná Hora, Havlíčkovo náměstí 552/1, Kutná Hora			
stavba:		STAVEBNÍ ÚPRAVY VEŘEJNÝCH WC		datum:	červen 2024
místo:		Libušina ul., p.č. 1290, Kutná Hora		stupeň:	Projekt stavby
část:		D.1.1 Architektonicko - stavební řešení		formát:	2A4
				zak. číslo:	24 905
obsah:		ŘEZ A-A', POHLED ULIČNÍ		měřitko:	č.v.
				1:50	03