



LEGENDA:

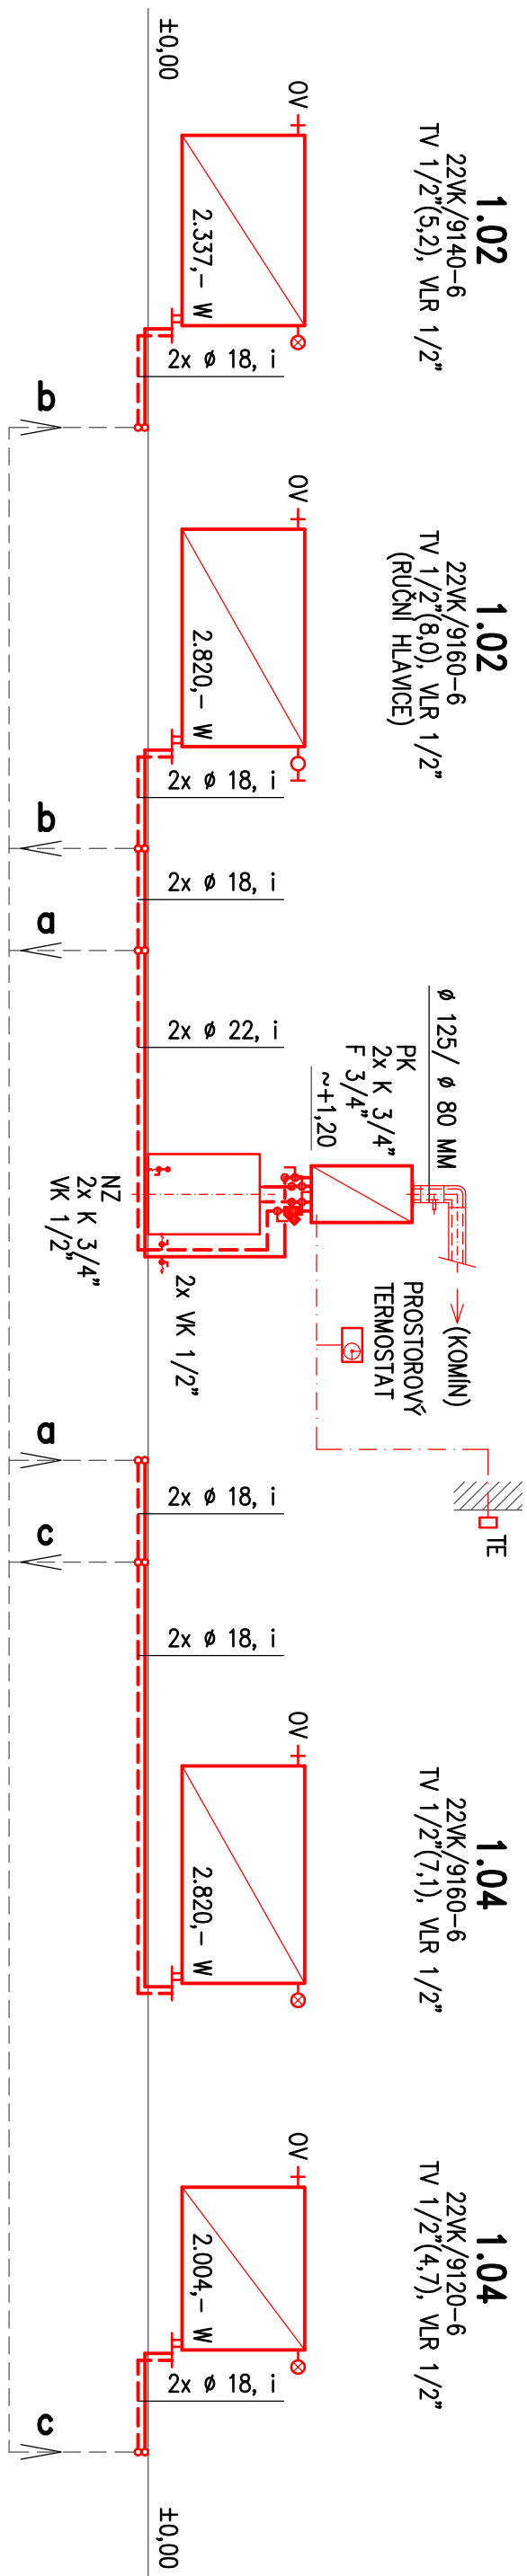

LEGENDA:

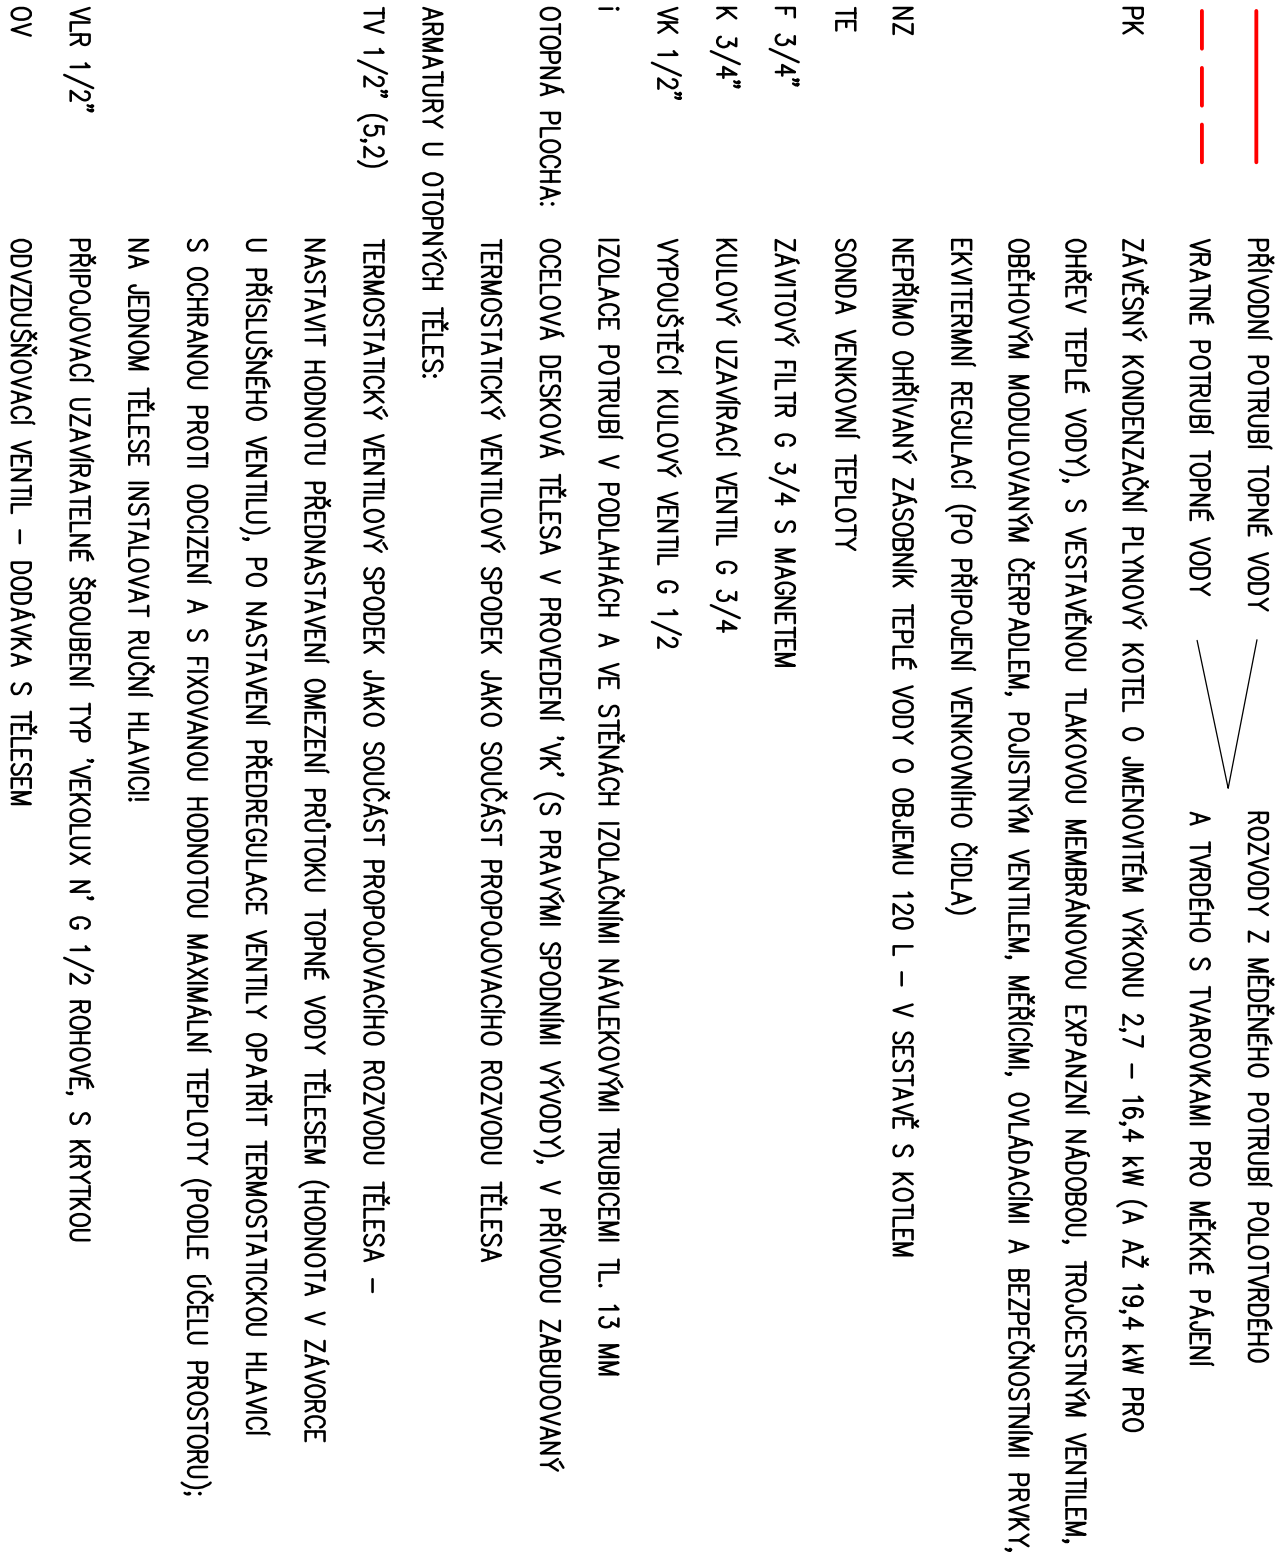

vypracovali: ing. Hádková Zuzana		schválil: ing. Hádková Zuzana	
SÚ:	Kutná Hora	obec:	Kutná Hora
investor:	Město Kutná Hora, Havlíčkovo náměstí 552/1, Kutná Hora		
stavba:	STAVEBNÍ ÚPRAVY VEŘEJNÝCH WC		
místo:	Libušina ul., p.č. 1290, Kutná Hora		
část:	D.1.4.a - VYTÁPĚNÍ		
obsah:	SCHÉMA ZAPOJENÍ OTOPNÝCH TĚLES		