

LEGENDA:


- PŘÍVODNÍ POTRUBÍ TOPNÉ VODY

DEMONTÁŽE STÁVAJÍCÍCH TOPNÝCH ROZVODŮ Z OCELOVÝCH
- - -

VRATNÉ POTRUBÍ TOPNÉ VODY

TRUBEK ZAVITOVÝCH SVAŘOVANÝCH
- DEMONTÁŽE STÁVAJÍCÍCH TĚLES (DESKOVÁ OCELOVÁ, OCELOVÁ ČLÁNKOVÁ, LITINOVÉ ČLÁNKOVÉ) VČETNĚ STÁVAJÍCÍCH PŘIPOJOVACÍCH ARMATUR (RUČNÍ KOHOUTY A ŠROUBENÍ – ROHOVÉ, PŘÍLMÉ)
- DMTŽ PK

DEMONTÁŽ STÁVAJÍCÍHO ZÁVĚSNÉHO PLYNOVÉHO KOTLE S PRŮTOKOVÝM OHŘEVEM TEPLÉ VODY VČETNĚ STÁVAJÍCÍCH ARMATUR

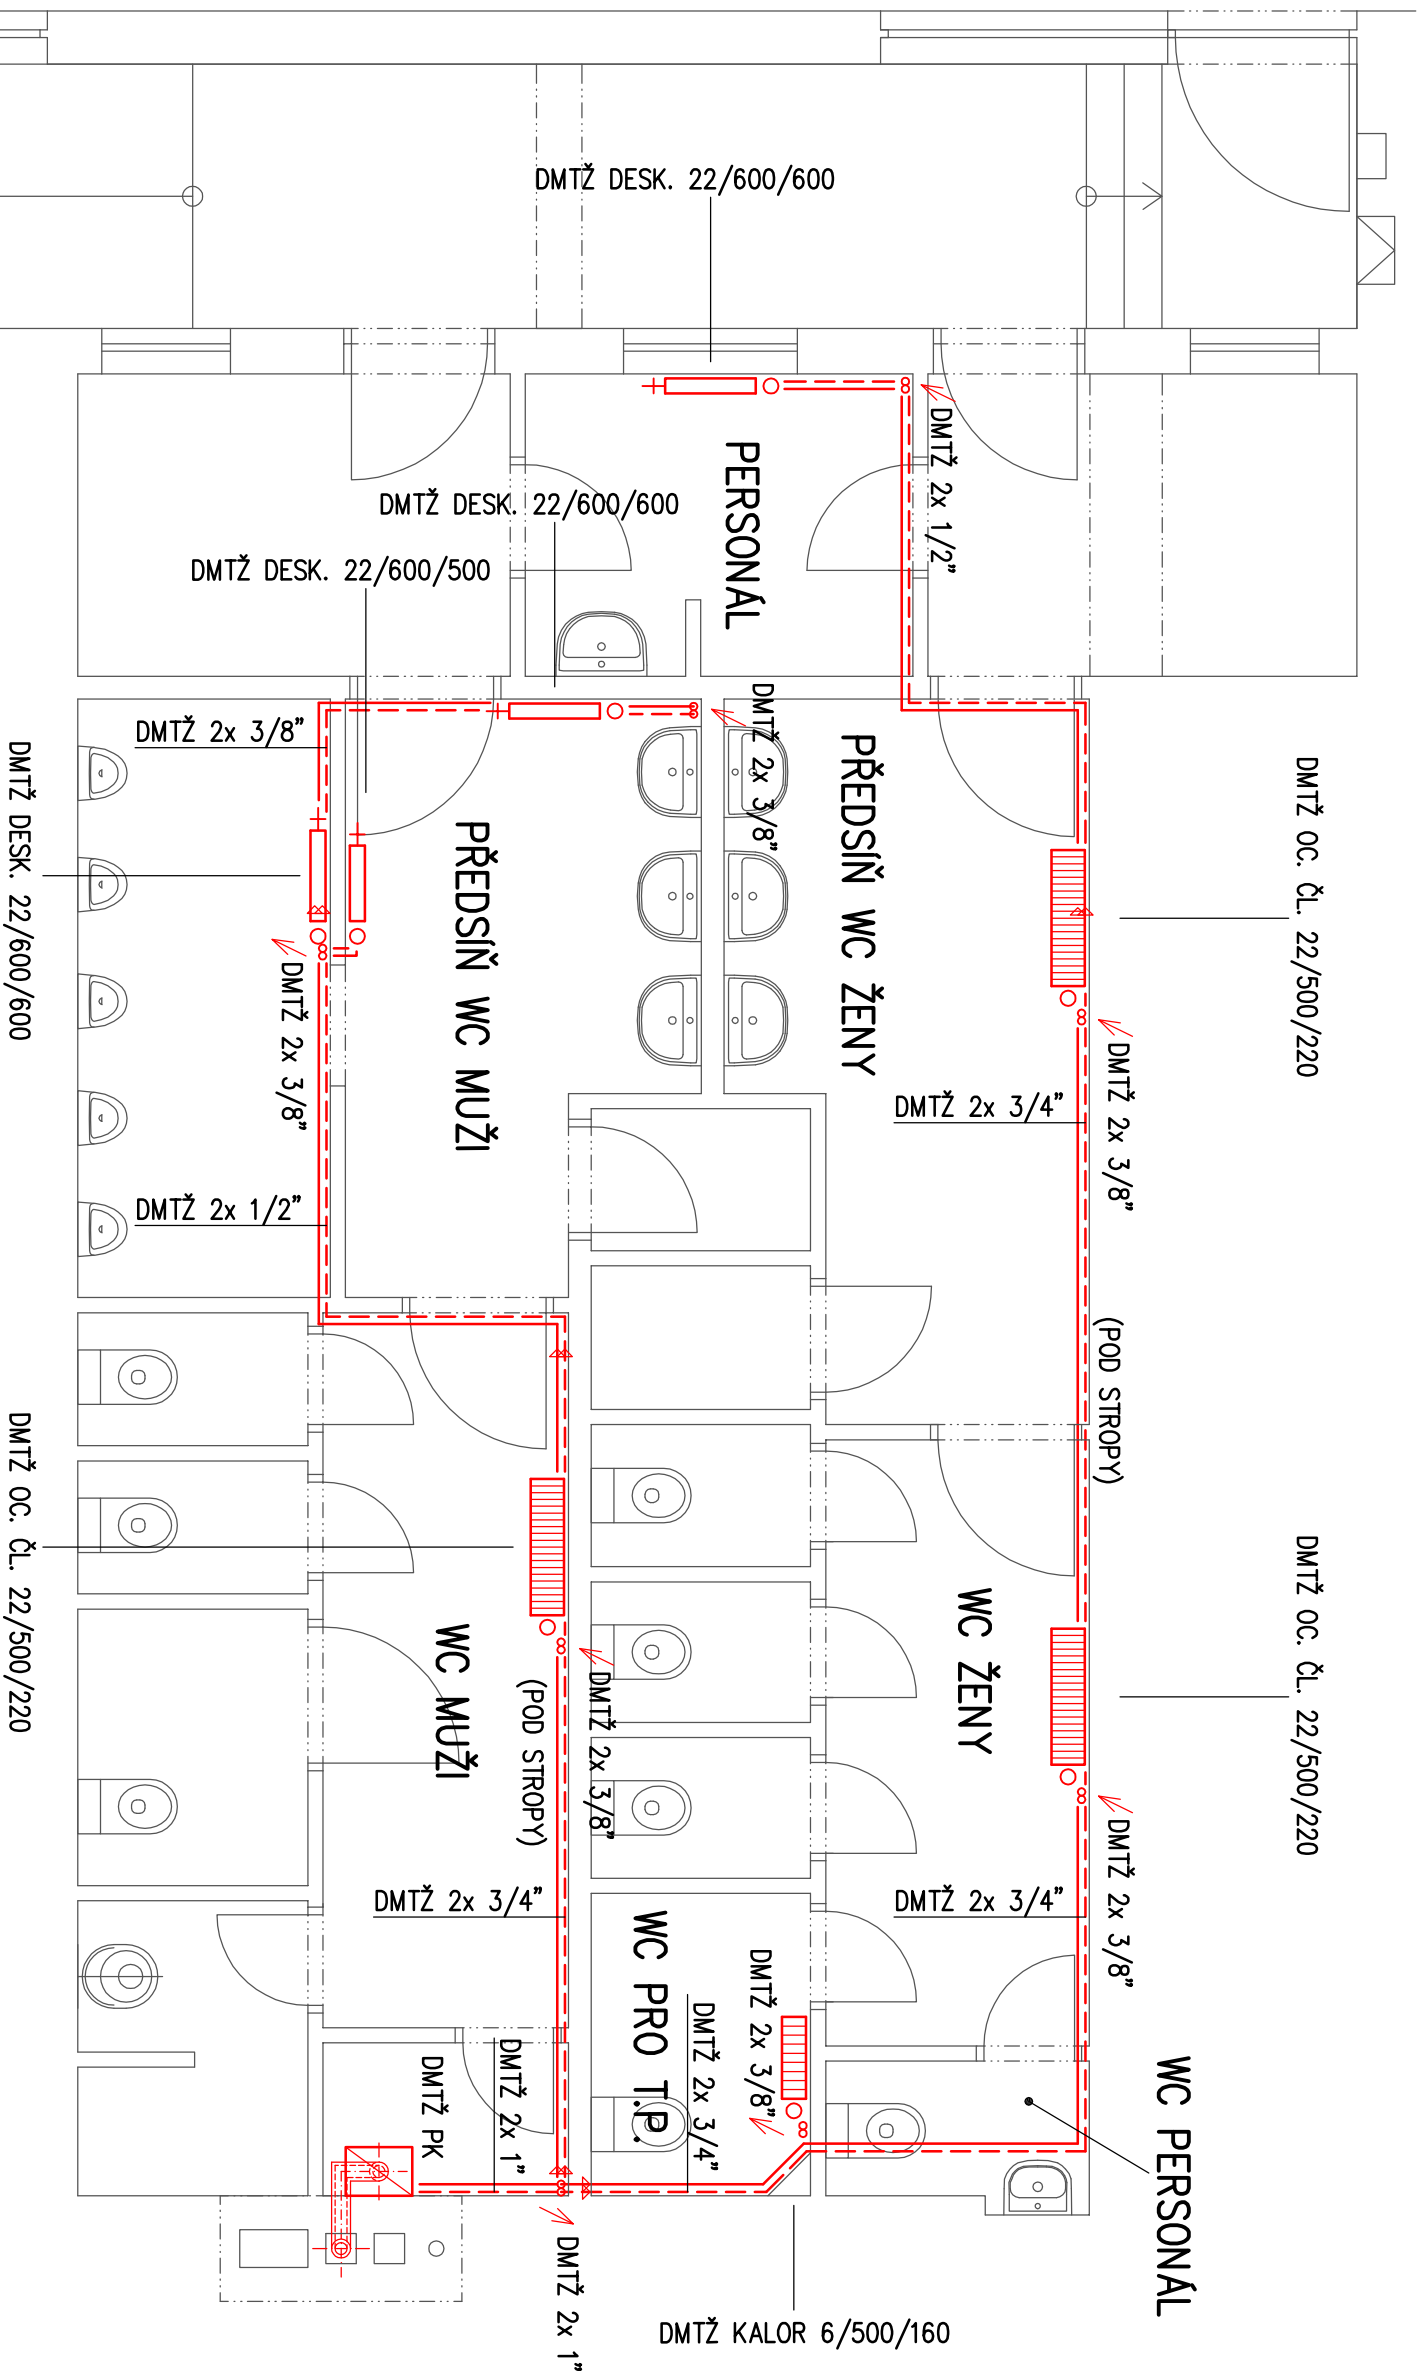

vypínavoval: ing. Hádková Zuzana		seřavíli: ing. Hádková Zuzana	
Stř:	Kutná Hora	obec:	Kutná Hora
investor:	Město Kutná Hora, Havlíčkovo náměstí 552/1, Kutná Hora		
stavba:	STAVEBNÍ ÚPRAVY VEŘEJNÝCH WC		
místo:	Libušina ul., p.č. 1290, Kutná Hora		
část:	D.1.4.a - VYTÁPĚNÍ		
obsah:	mřítko: 1:50		
1. NP - DEMONTÁŽE		č.v. 01	

KUTNOHORSKÁ
STAVEBNÍ

PROJEKCE
ing. Hádková Zuzana
284 01 Kutná Hora
tel.: 723500002

datum:

červen 2024

stupeň:

Projekt stavby

formát:

3 A4

zak. číslo:

24 905