

LEGENDA MÍSTNOSTI:

OZN. MÍST.	NÁZEV MÍSTNOSTI	CELK. TEP. ZTRÁTA	VYTÁPĚNÝ OBJEM	INSTALOVANÝ VÝKON
		Q _c (W)	V (m ³)	Q _{ot} (W)
101	ZADVEŘI	---	---	NEVYTÁPĚNA
102 (+ 103)	WC ŽENY (+ ÚKLID, TECHNICKÁ MÍSTNOST)	3.287,-	256,8	3.696,-
104 (+ 105)	WC MUŽI (+ SKLAD)	3.287,-	256,8	3.696,-

101
-4 °C

104
20 °C

OZNAČENÍ NEVYTÁPĚNÉHO PROSTORU S VNITŘNÍ TEPLOTOU DLE ČSN EN 12831


OZNAČENÍ KONKRÉTNÍ VYTÁPĚNÉ MÍSTNOSTI NA PŘÍSLUŠNOU VNITŘNÍ TEPLOTU


S

t_e = -12 °C

B' = 5,1 M

POZN.: LEGENDA VZ. VÝKR. Č. 03 – SCHÉMA ZAPOJENÍ OT

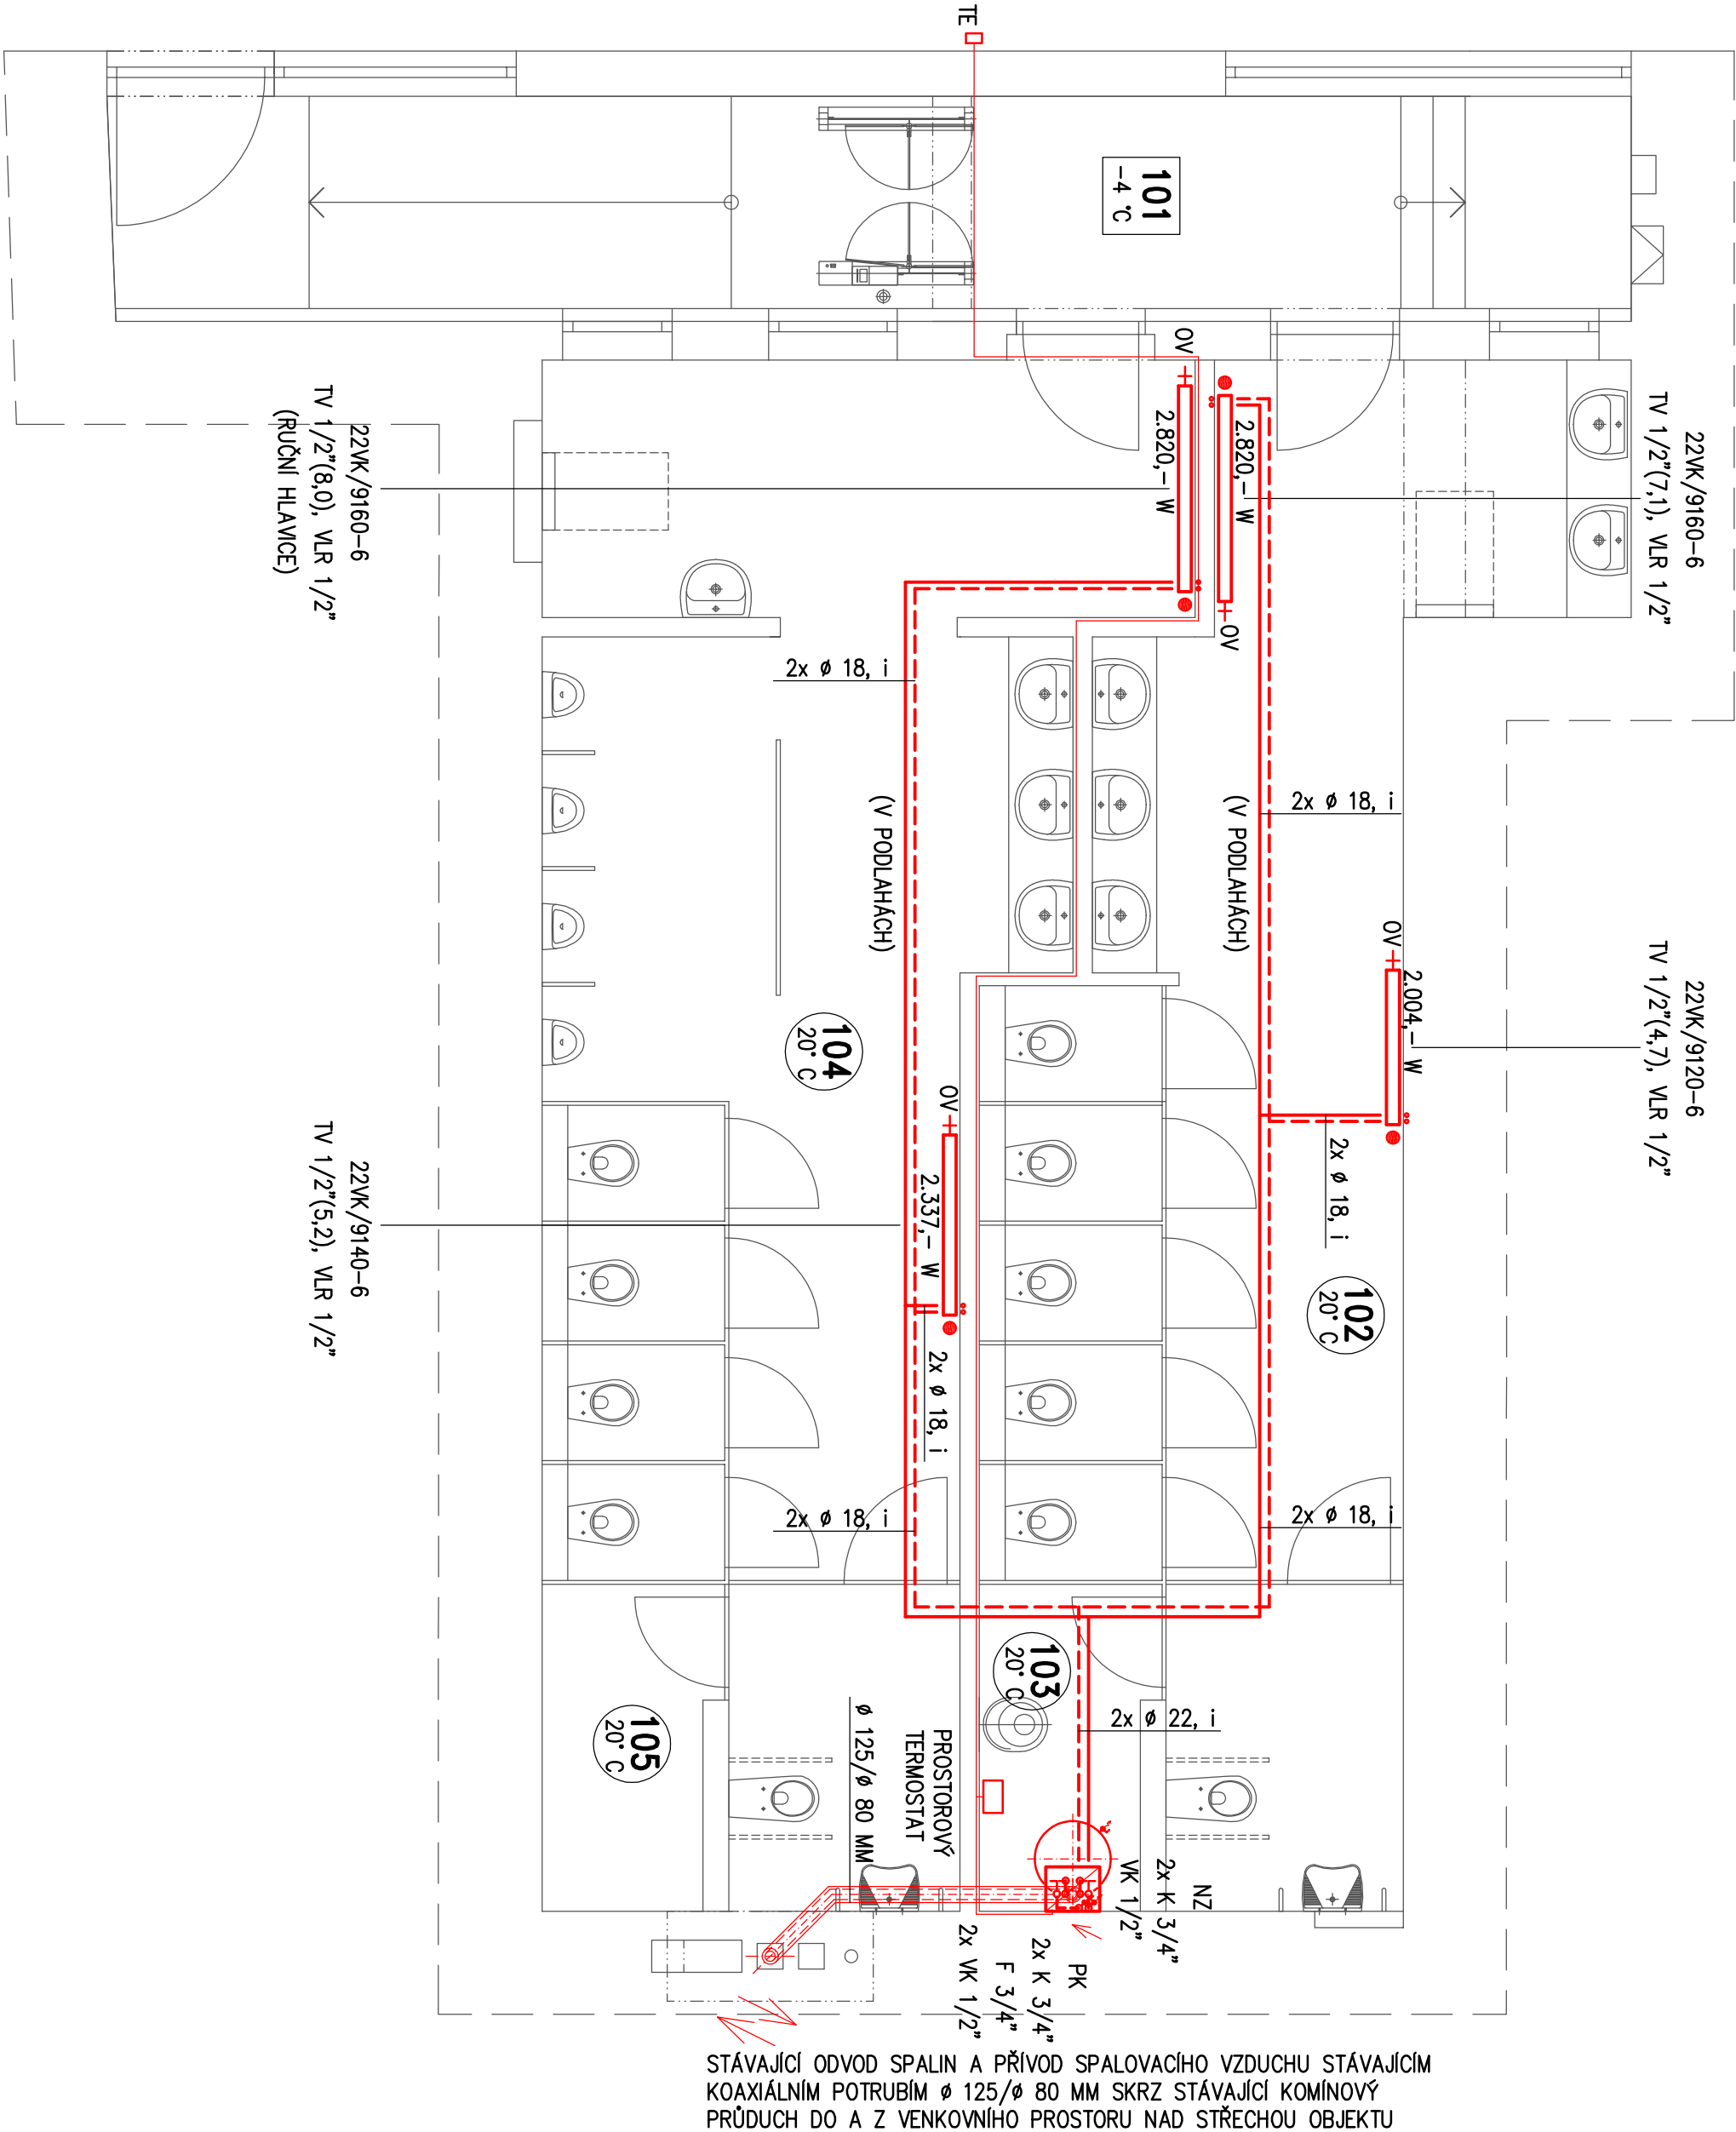

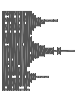vypínavoval: ing. Hádková Zuzana		sálavili: ing. Hádková Zuzana		<div>KUTNOHORSKÁ STAVEBNÍ</div>	
SÚ:	Kutná Hora	obec:	Kutná Hora	<div><div>PROJEKCE: ing. Hádková Zuzana 284 01 Kutná Hora tel.: 723500002</div></div>	
investor:	Město Kutná Hora, Havlíčkovo náměstí 552/1, Kutná Hora			datum:	červen 2024
stavba:	STAVEBNÍ ÚPRAVY VEŘEJNÝCH WC			stupeň:	Projekt stavby
místo:	Libušina ul., p.č. 1290, Kutná Hora			formát:	3 A4
část:	D.1.4.a - VYTÁPĚNÍ			zak. číslo:	24 905
obsah:				měřítko:	č.v.
1. NP - NOVÝ STAV				1:50	02