


LEGENDA:

DEMONTÁŽE ROZVODŮ STUDENÉ VODY – OCELOVÉ POTRUBÍ	
DEMONTÁŽE ROZVODŮ TEPLÉ VODY – OCELOVÉ POTRUBÍ	
DEMONTÁŽ STÁVAJÍCÍCH UMÝVADEL VČETNĚ NÁSTĚNNÝCH BATERÍ (8x)	DMTŽ U
DEMONTÁŽ STÁVAJÍCÍCH KLOZETŮ KOMBI VČETNĚ ROHOVÝCH VENTILŮ (8x)	DMTŽ WC
DEMONTÁŽ STÁVAJÍCÍCH PISOARŮ VČETNĚ ROHOVÝCH VENTILŮ (5x)	DMTŽ PZ
DEMONTÁŽ STÁVAJÍCÍ VÝLEVKY VČETNĚ NÁSTĚNNÉ BATERIE	DMTŽ VL
DEMONTÁŽ STÁVAJÍCÍHO ZÁVĚSNÉHO PLYNOVÉHO KOTLE S PRŮTOKOVÝM OHŘEVEM TEPLÉ VODY	DMTŽ PK
VČETNĚ STÁVAJÍCÍCH ARMATUR	
STÁVAJÍCÍ REVZNÍ ŠACHTA KANALIZACE S POKLOPEM 60/60 CM	RŠ STAV.
STÁVAJÍCÍ NIKA VEL. CCA 110/75/22 CM S DVEŘMI PRO FAKTURAČNÍ VODOMĚR S ARMATURAMI	N STAV.
DEMONTÁŽ STÁVAJÍCÍHO HLAVNÍHO UZÁVĚRU VODY (ŠOUPĚ G 1) – VÝMĚNA ZA KULOVÝ UZÁVĚR	DMTŽ HUV
STÁVAJÍCÍ DOMOVNÍ FAKTURAČNÍ VODOMĚR 2,5 M ³ /H	DVM STAV.
DEMONTÁŽ STÁVAJÍCÍHO ZPĚTNÉHO VENTILU G 6/4	DMTŽ ZV 6/4"
DEMONTÁŽ STÁVAJÍCÍHO UZÁVĚRACÍHO ŠOUPĚTE G 6/4 S VYPOUŠTĚNÍM	DMTŽ ŠV 6/4"
DEMONTÁŽ STÁVAJÍCÍCH NÁSTĚNNÝCH KOHOUTŮ S VÝVODEM NA HADICI	DMTŽ KH
DEMONTÁŽ STÁVAJÍCÍCH NÁSTĚNNÝCH SPRCHOVÝCH BATERÍ	DMTŽ SB

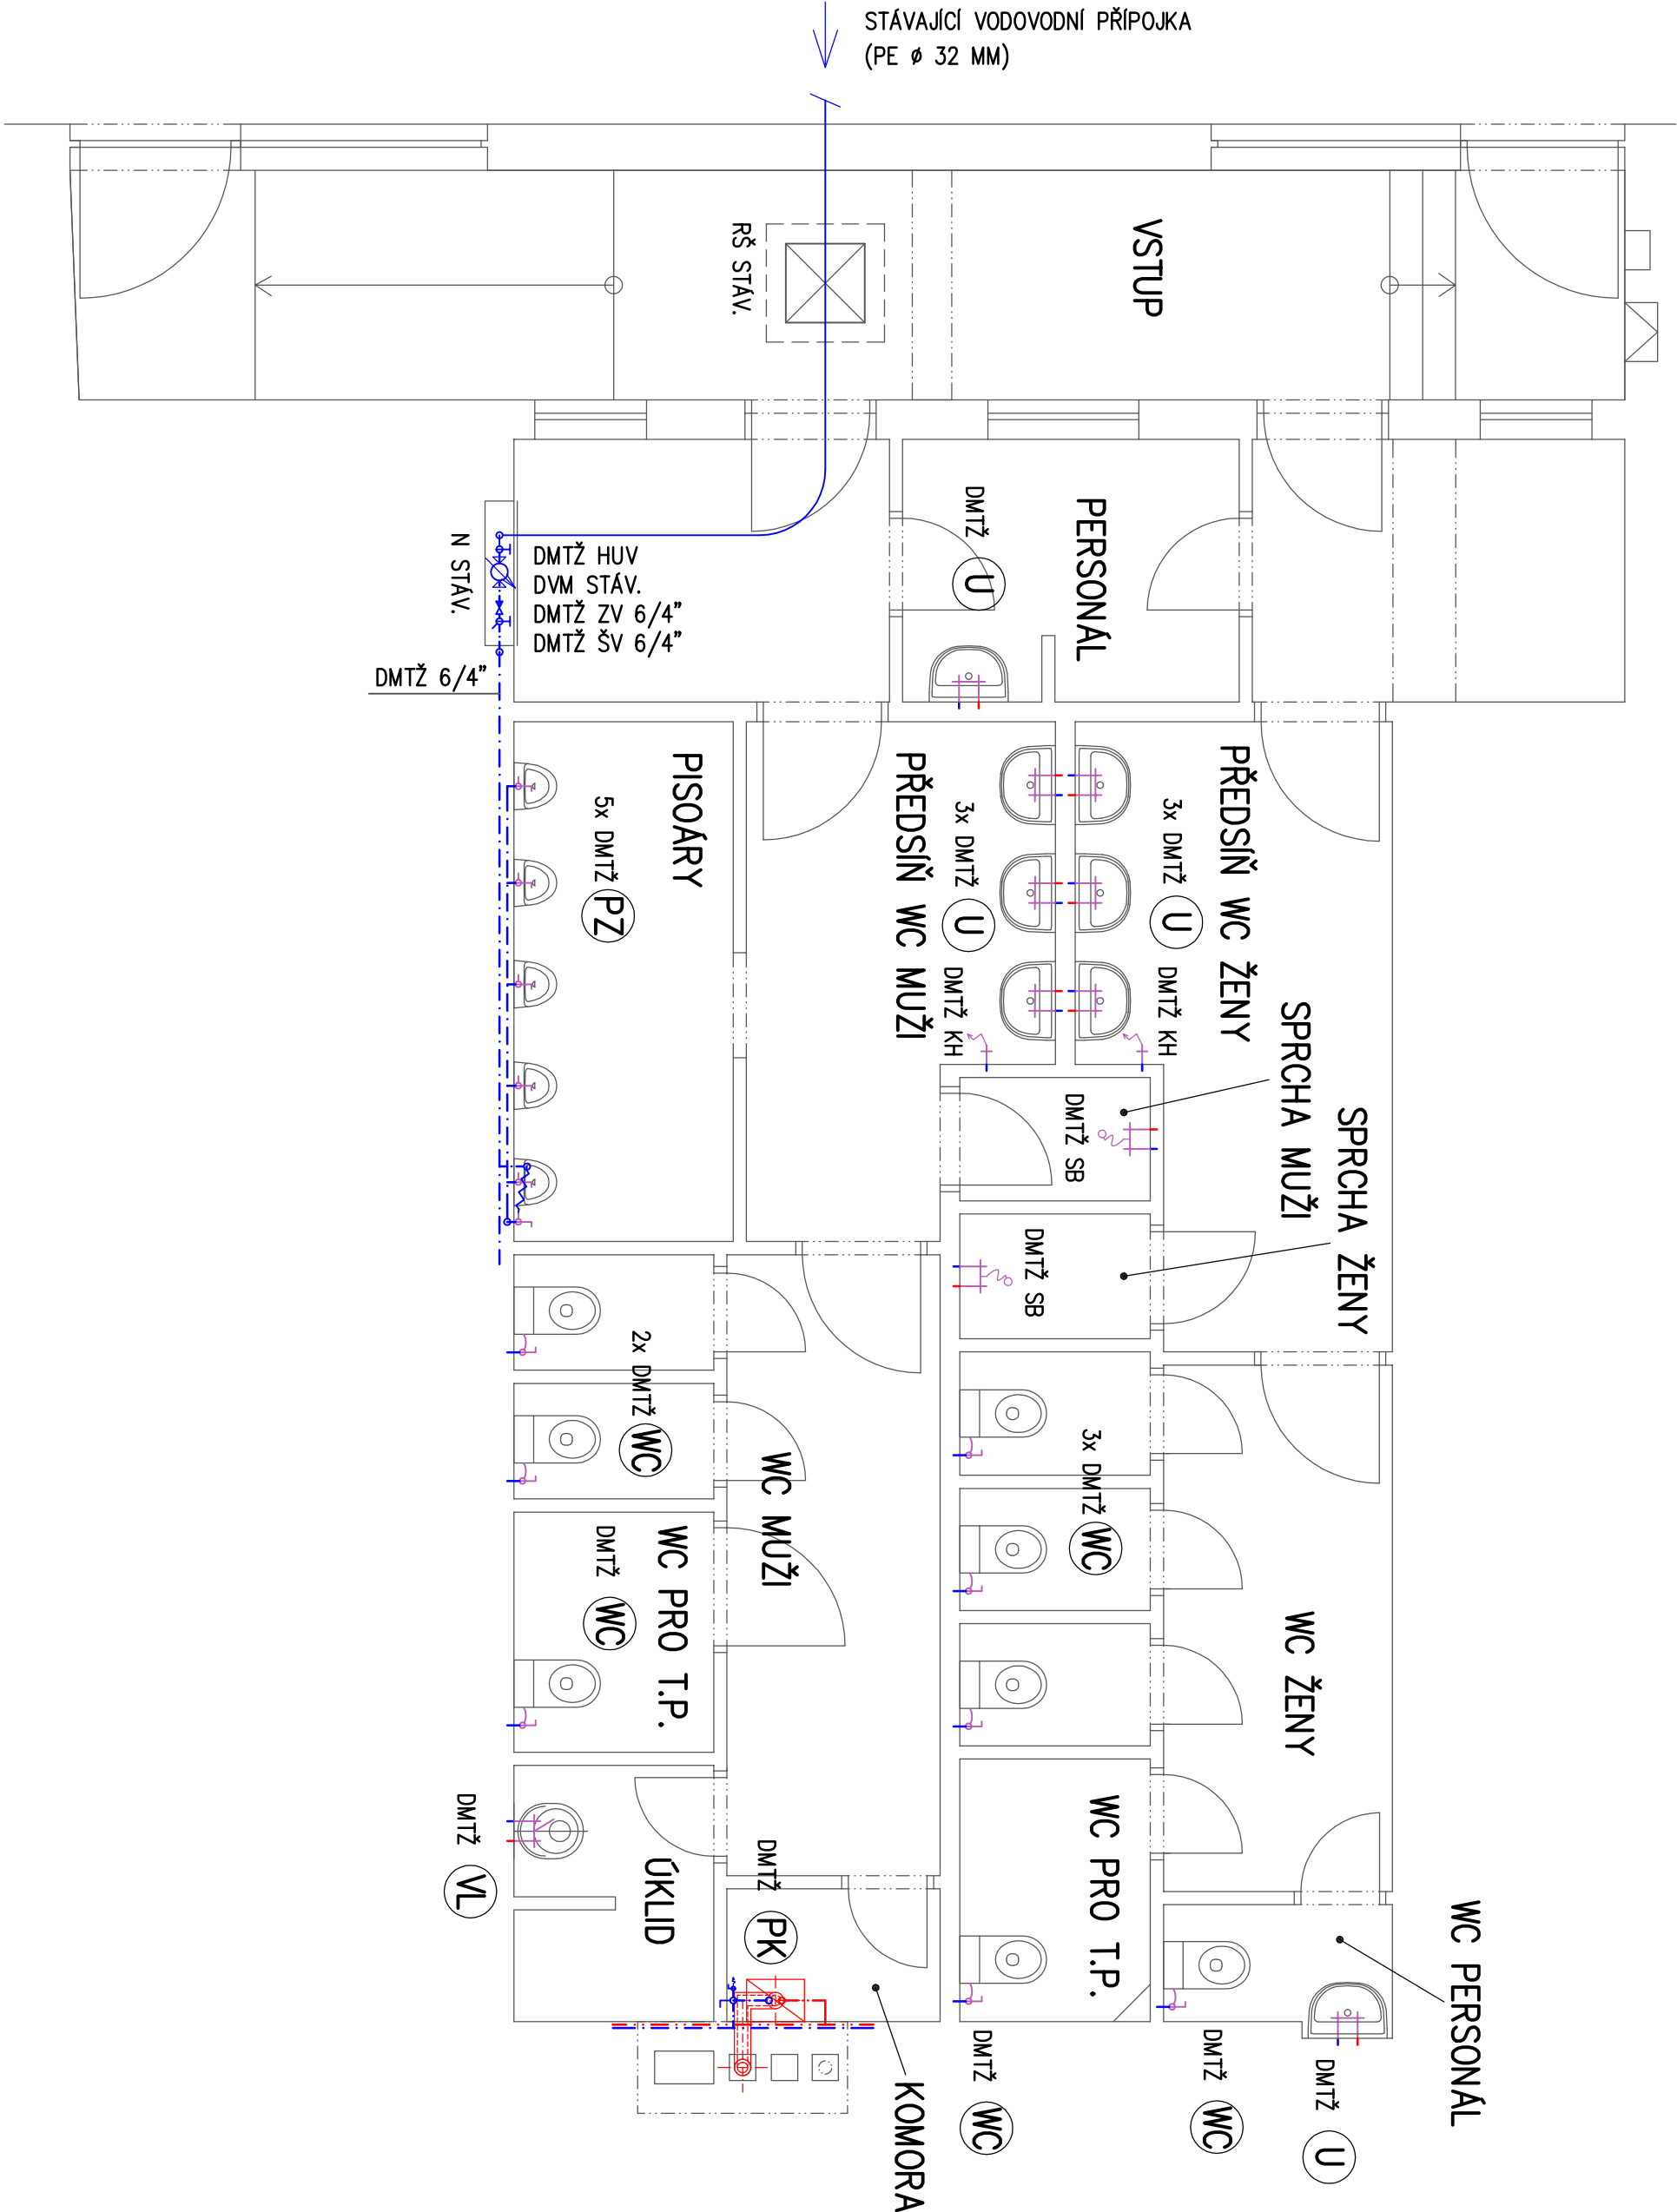

vypracoval: ing. Hádková Zuzana		schválil: ing. Hádková Zuzana	
SÚ:	Kutná Hora	obec:	Kutná Hora
investor:	Město Kutná Hora, Havlíčkovo náměstí 552/1, Kutná Hora		
stavba:	STAVEBNÍ ÚPRAVY VEŘEJNÝCH WC		
místo:	Libušina ul., p.č. 1290, Kutná Hora		
část:	D.1.4.e - ZDRAVOTNÍ TECHNIKA		
obsah:	1. NP - DEMONTÁŽE - VNITŘNÍ VODOVOD		
mřítko:		č.v.	01
1:50			