



Vzorový příčný řez ochrannou deskou na kanalizaci
1:100

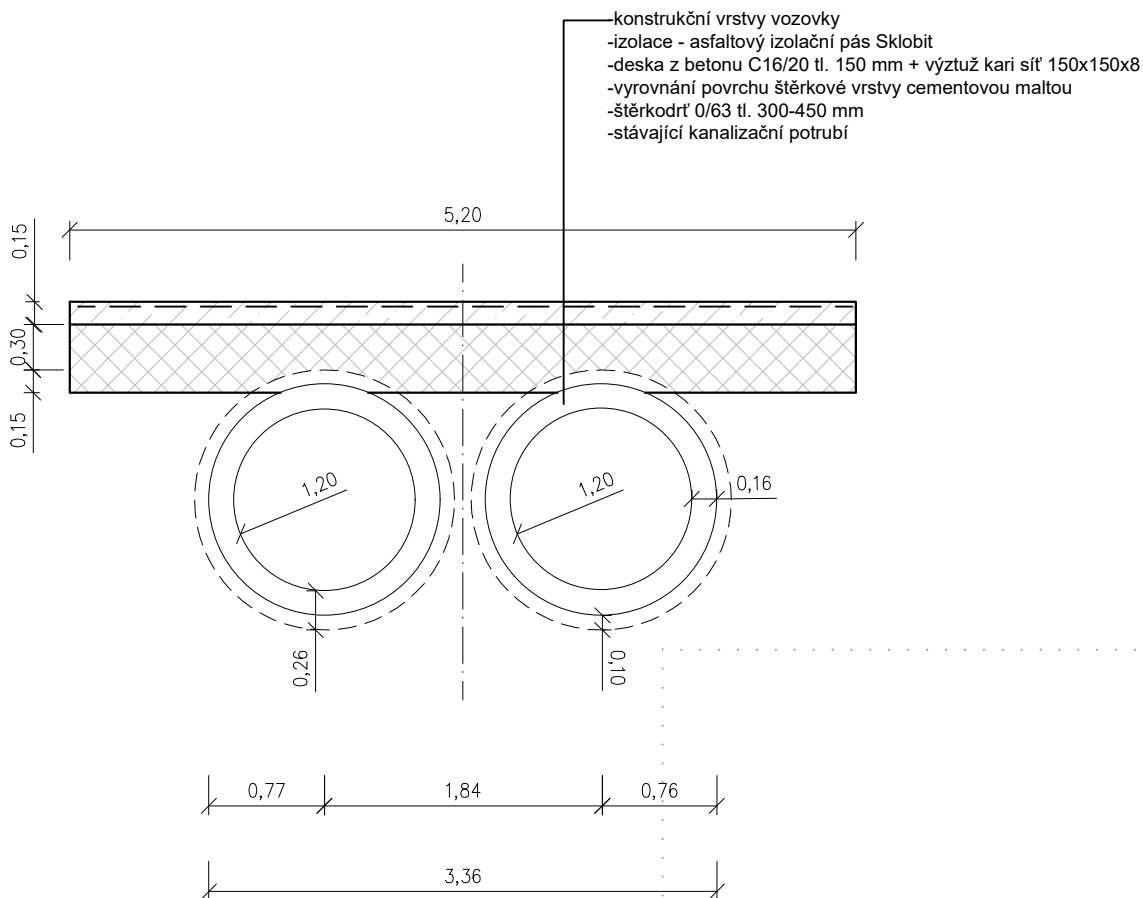

Hlavní projektant: Ing. arch. Martin Jirovský, PhD., MBA Převrátilská 330, 390 01, Tábor, ČKA 03 311		<div><div></div><div>CENTRUM SLUŽEB STARÉ MĚSTO</div><div>WWW.CENTRUMSLUZEBTABOR.CZ</div><div>PŘEVŘÁTILSKÁ 330, TÁBOR 390 01</div><div>ROAD M.A.A.T.</div><div>KÚ: Sedlec u Kutné Hory 677973</div></div>		
Zodpovědný projektant: Ing. Robert Juřina, Převrátilská 330, 390 01, Tábor, IČ 880 67 483, tel. 604 159 283				
Vedoucí projektu: Ing. Robert Juřina, Převrátilská 330, 390 01, Tábor, IČ 880 67 483, tel. 604 159 283				
Vypracoval: Kateřina Štorcová Převrátilská 330, Tábor 390 01	tel: +420 775 941 389 e-mail: k.storcova@seznam.cz			
Objednatel: Město Kutná hora, Havlíčkovo nám. 522, 28224 Kutná Hora		Stupeň:	DPS	Paré:
Akce: Parkovací systém Sedlec		Datum:	březen 2025	
		Ozn. části:	D.1.1	
Obsah: Vzorový příčný řez ochrannou deskou		Měřítko: 1:50	Č. přílohy: 8	