



Svislá výztuž

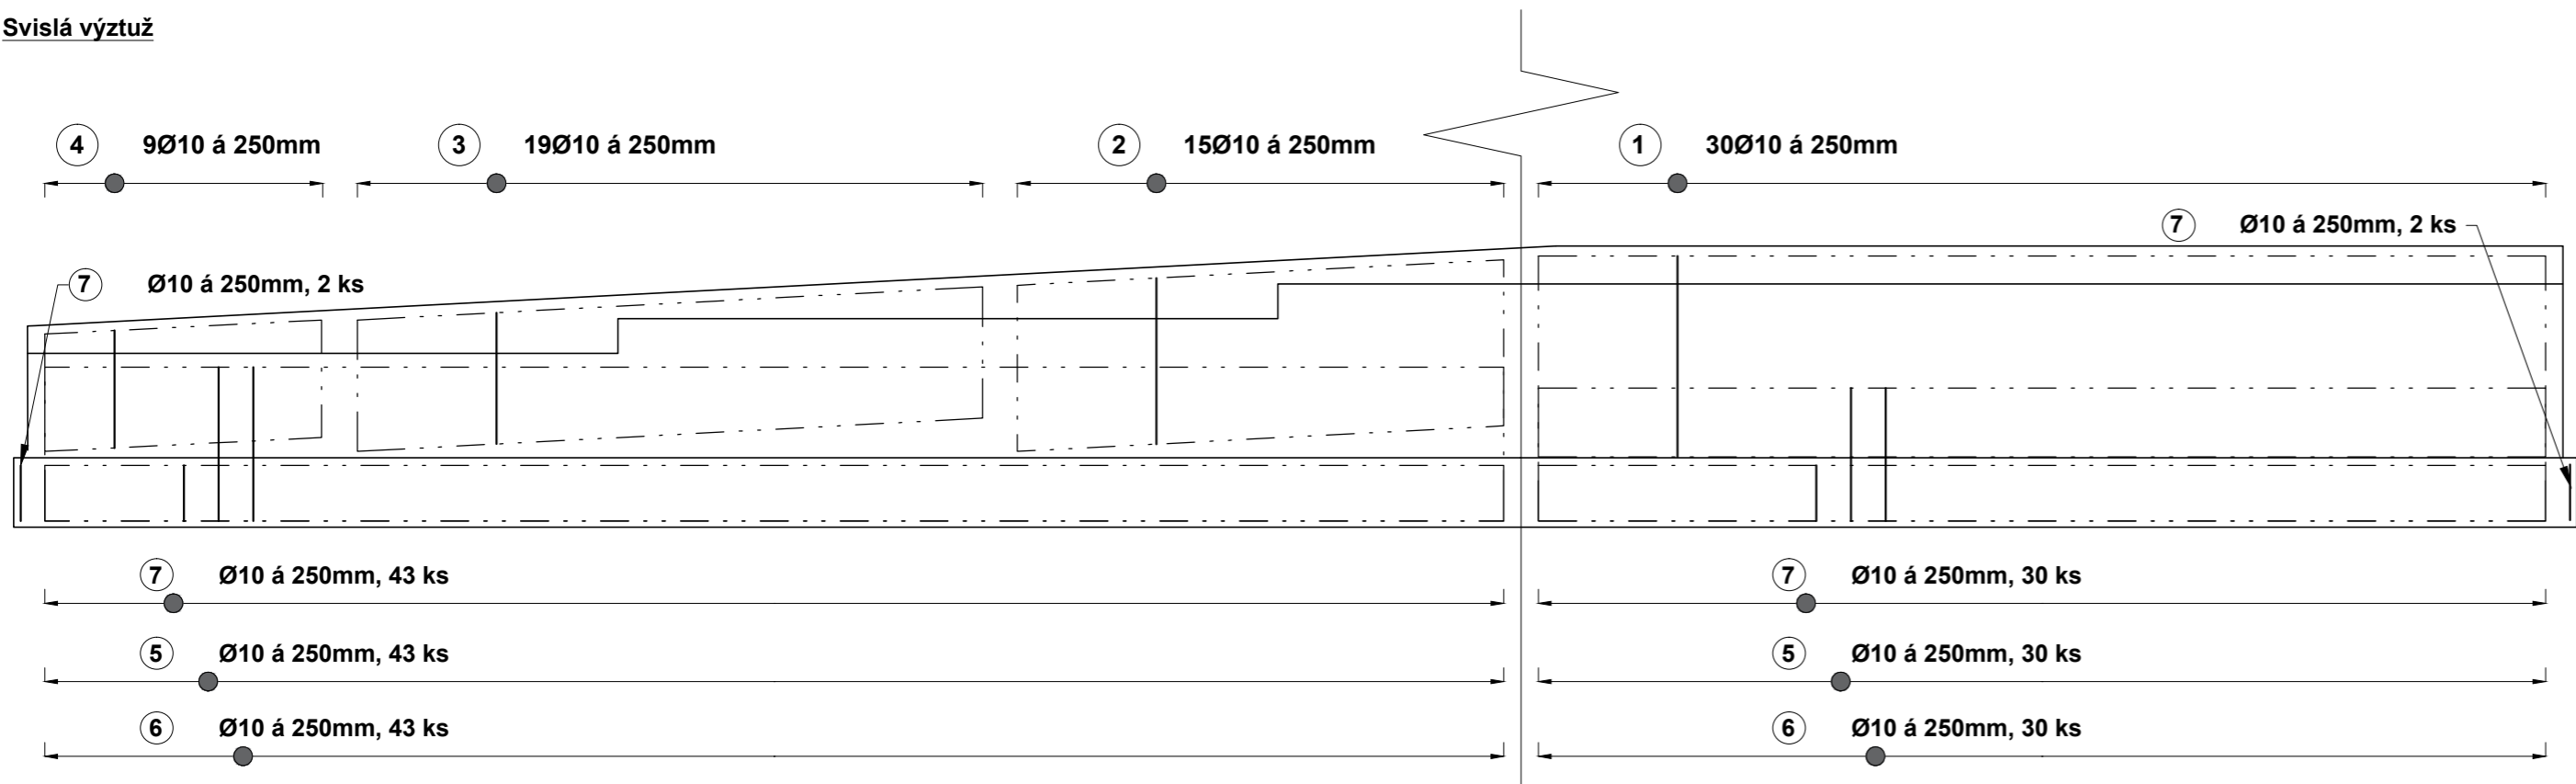

Vodorovná výztuž

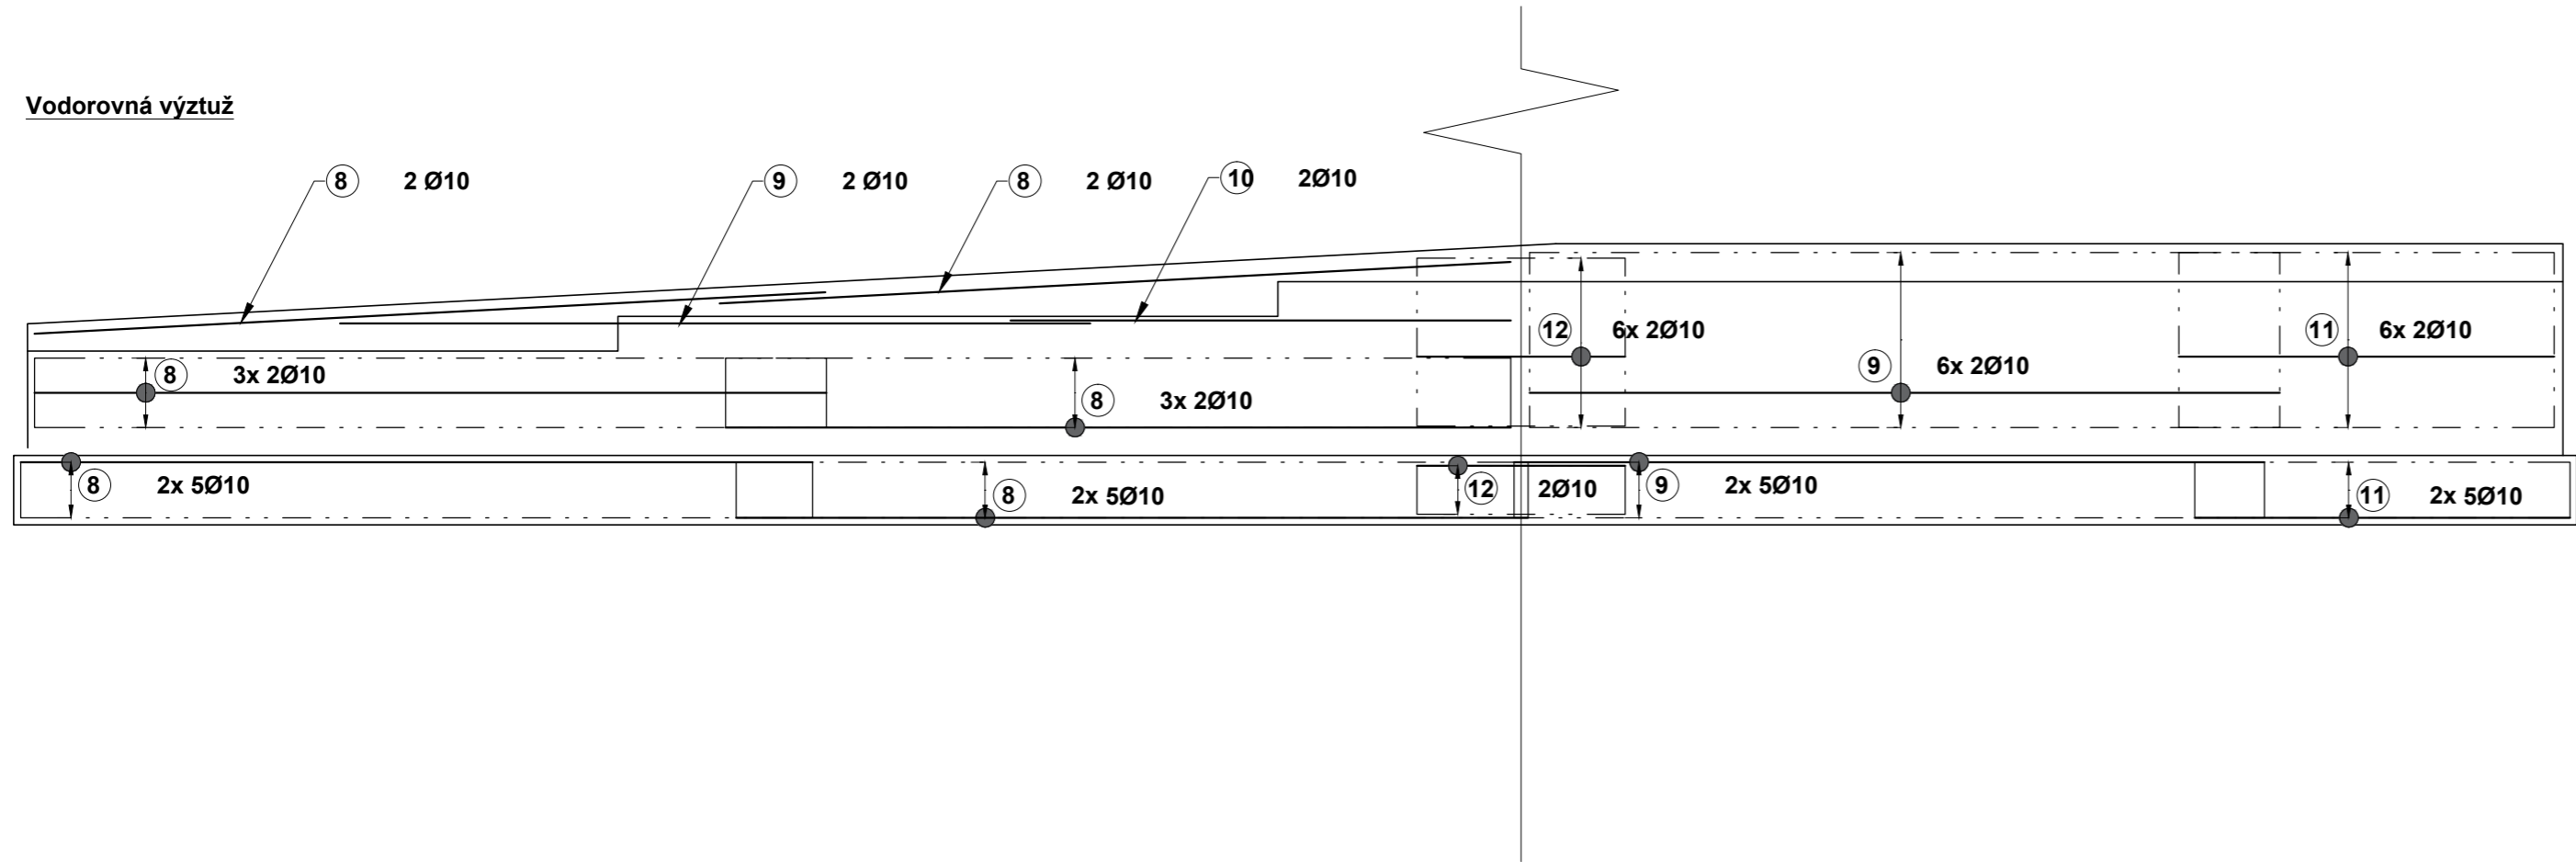

Výpis oceli

vložka	počet	profil	délka	délka celkem [m]	
-	[ks]	[mm]	[m]	10	14
1	30	10	3,20	96,0	
2	15	10	2,70	40,5	
3	19	10	2,20	41,8	
4	9	10	2,00	19,8	
5	73	10	2,50	182,5	
6	73	10	1,80	131,4	
7	77	10	2,00	154,0	
*8	36	10	5,70	205,2	
*9	24	10	5,40	129,6	
*10	2	10	3,60	7,2	
*11	22	10	2,70	59,4	
12	14	10	1,50	21,0	

délka celkem	m	1088,4	0,0
1 bm	kg	0,6165	1,2084
	kg	671,0	0,0
5% prostřih	kg	33,5	0,0
celkem	kg	704,5	0,0
celkem	kg	704,5	


BETON PRO EXTERIÉR

- ČSN EN 206-2-C20/25-XC3, XF2, XA1-CI 0,2-D<sub>max</sub> 16-S4
- VÝZTUŽ B500B
- KRYTÍ VÝZTUŽE c<sub>nom</sub> = 40 mm


POZNÁMKY

- VÝKRESY TVARU JSOU NADŘÁZENY VÝKRESÚM VÝZTUŽE
- UVEDENÉ DÉLKY JSOU VZTAŽENY K OSE PRUTU
- K VÝZTUŽI JE ZAKÁZANO COKOLI PŘIVAŘOVAT, VŠECHNY KOTVÍCÍ PRVKY MUSÍ BÝT KOTVENY POMOCÍ VLASTNÍ VÝZTUŽE
- PŘÍPRAVKY PRO ZAJIŠTĚNÍ POLOHY VÝZTUŽE :
  - BOČNÍ A SPODNÍ KRYTÍ POMOCÍ DISTANČNÍCH PÁSŮ A TĚLÍSEK
- DO ŽB KONSTRUKCÍ JE ZAKÁZANO PROVÁDĚT BEZ SOUHLASU PROJEKTANTA JAKÉKOLIV PROSTUPY, NIKY, KAPSY NEBO VĚST INSTALACE APOD.
- DODAVATEL JE POVINEN ZKONTROLOVAT TVAR A MNOŽSTVÍ VÝZTUŽE A PŘÍPADNÉ NESROVNALOSTI KONZULTOVAT S PROJEKTANTEM
- KAMENIVO DO BETONU MAX. FRAKCE 16 mm


Řez vyztužením

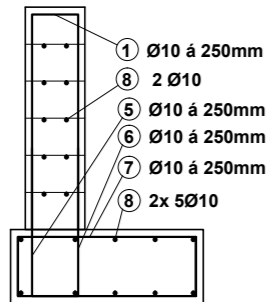


Princip vyztužení

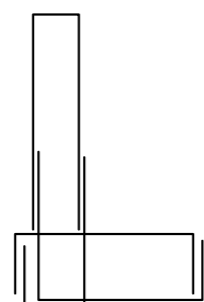

Výpis nepřímých vložek

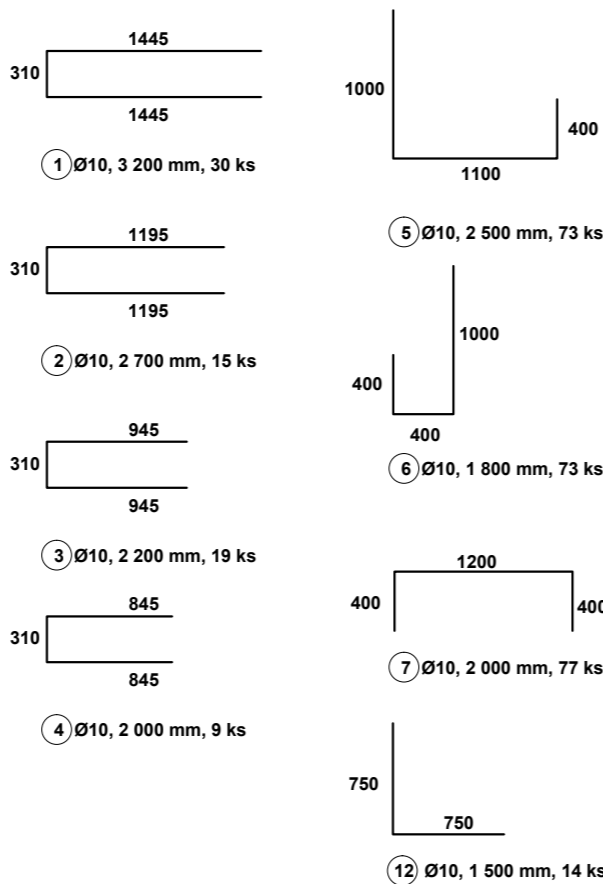

Hlavní projektant: Ing. arch. Martin Jirovský,PhD.,MBA Převrátilská 330, 390 01, Tábor, ČKA 03 311		 <b>CENTRUM SLUŽEB STARÉ MĚSTO</b> <b>WWW.CENTRUMSLUZEBTABOR.CZ</b> <b>PŘEVŘÁTILSKÁ 330, TÁBOR 390 01</b> <b>ROAD M.A.A.T.</b> KÚ: Sedlec u Kutné Hory 677973			
Zodpovědný projektant: Ing. Robert Juřina, Převrátilská 330, 390 01, Tábor, IČ 880 67 483, ČKAIT 0012735					
Autor architektonického řešení: Ing. arch. Lukáš Ehl (ČKA 03952), EHL & KOUMAR ARCHITEKTI s.r.o., Na Šafránc 1821/2*5, 101 00, Praha 10		KÚ: Sedlec u Kutné Hory 677973			
Vypracoval:Ing. Hana Rotová Převrátilská 330, Tábor 390 01 tel: +420 721 698 410 e-mail: hanafrckova@seznam.cz					
Objednatel:	Město Kutná hora, Havlíčkovo nám. 522, 28224 Kutná Hora		Stupeň:	DPS	Paré:
Akce:	Parkovací systém Sedlec		Datum:	květen 2025	
Obsah:	SO201 Opěrná zeď - Výkres výztuže		Ozn. části:	D.1.6	
			Měřítko:	Č. přílohy:	
			1:50	2	