



4

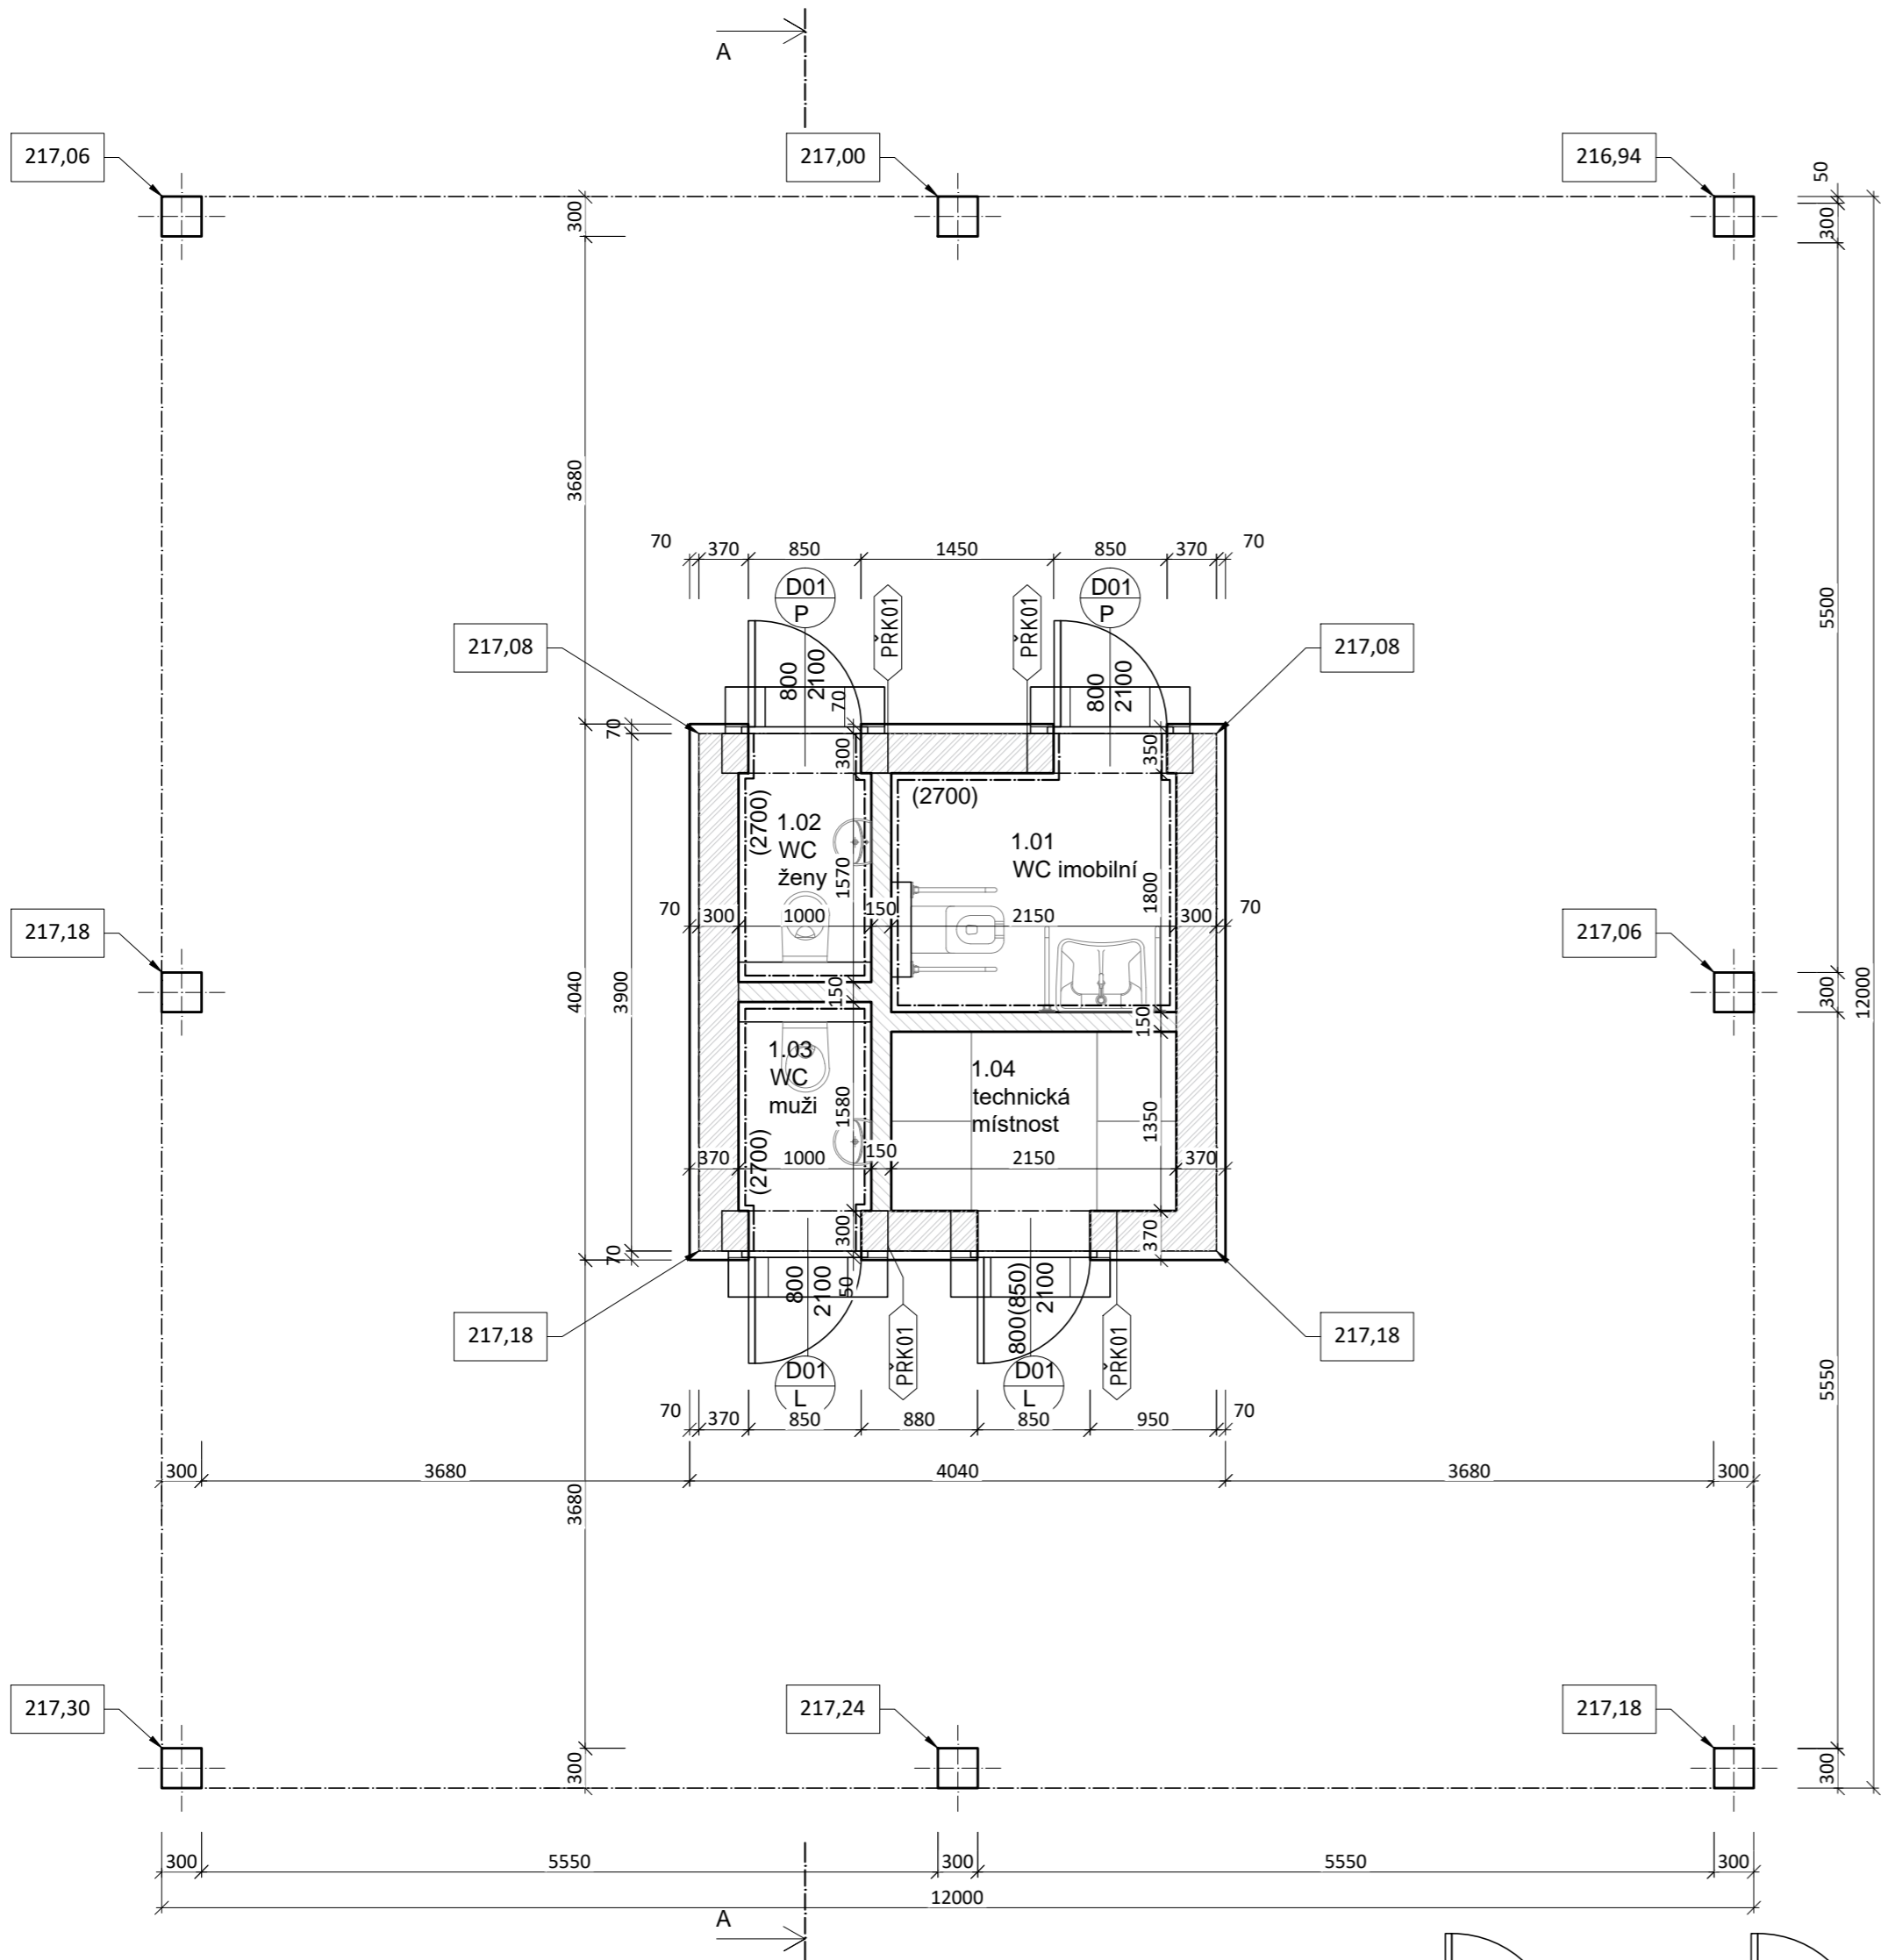

Vzduchotechnické zařízení:

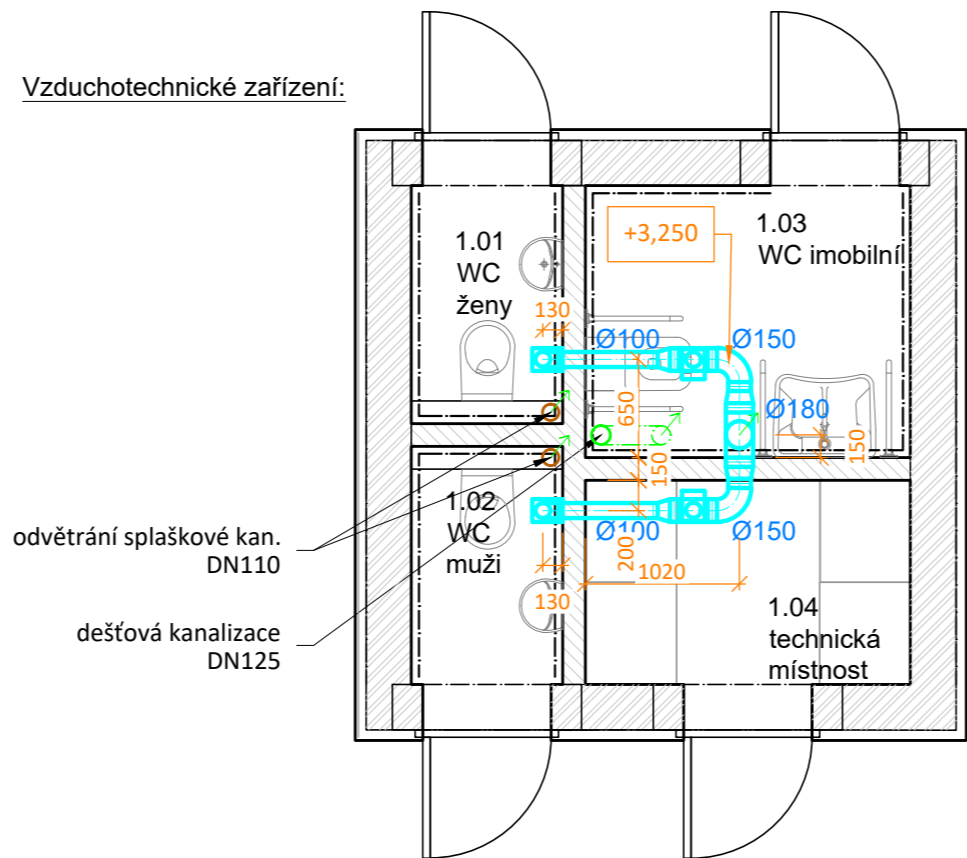


LEGENDA MÍSTNOSTÍ					
OZN.	ÚČEL MÍSTNOSTI	PLOCHA	POVRCH PODLAHY	POVRCH STĚN	POVRCH STROPU
č.m.	[-]	[m²]	[-]	[-]	[-]
1.01	WC imobilní	3,87	keramická dlažba	keramický obklad	štuková omítka na SDK, malba
1.02	WC ženy	1,50	keramická dlažba	keramický obklad	štuková omítka na SDK, malba
1.03	WC muži	1,50	keramická dlažba	keramický obklad	štuková omítka na SDK, malba
1.04	Technická místnost	2,90	keramická dlažba	štuková omítka, malba	štuková omítka na SDK, malba


LEGENDA PŘEKLADŮ						
OZN.	PRŮŘEZ	POPIS	DÉLKA	MIN. ULOŽENÍ	VÝŠKA ULOŽENÍ	POČET SESTAV
[-]	[-]	[-]	[mm]	[mm]	[m]	[-]
PŘK01		4x překlad cihelný výšky 238mm HELUZ 23,8	1250	125	+2,120 / +2,220	4

LEGENDA

- Keramické dutinové tvárnice tl. 300 mm
- Keramické dutinové tvárnice tl. 140 mm
- Prefa betonový sloup
- Nástěnný radiální ventilátor na potrubí DN100, s doběhem a zpětnou klapkou (4x)
- Dveře do exteriéru - levé 2x, pravé 2x
- nerez AISI 304 tl. 1,5 mm– povrchová úprava kartáčováním

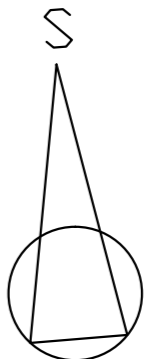

±0,00 = 217,10 m n.m. Bpv

Hlavní projektant: Ing. arch. Martin Jirovský,PhD.,MBA Převrátilská 330, 390 01, Tábor, ČKA 03 311		<div><div>CENTRUM SLUŽEB STARÉ MĚSTO</div></div> <div>WWW.CENTRUMSLUZEBTABOR.CZ</div> <div>PŘEVŘATILSKÁ 330, TÁBOR 390 01</div> <div>ROAD M.A.A.T.</div>		
Zodpovědný projektant: Ing. arch. Martin Jirovský,PhD.,MBA Převrátilská 330, 390 01, Tábor, ČKA 03 311		KÚ: Sedlec u Kutné Hory 677973		
Autor architektonického řešení: Ing. arch. Lukáš Ehl (ČKA 03952), EHL & KOUMAR ARCHITEKTI s.r.o., Na Šafránce 1821/25, 101 00, Praha 10				
VypracovalIng. Hana Rotová Převrátilská 330, Tábor 390 01		tel: +420 721 698 410 e-mail: hanafrckova@seznam.cz		
Objednatel: Město Kutná hora, Havlíčkovo nám. 522, 28224 Kutná Hora		Stupeň:	DPS	Paré:
Akce: Parkovací systém Sedlec		Datum:	květen 2025	
		Ozn. části:	D.2.1.1	
Obsah: SO701 Přístřešek - půdorys		Měřítko:	Č. přílohy:	
		1:50	1	