






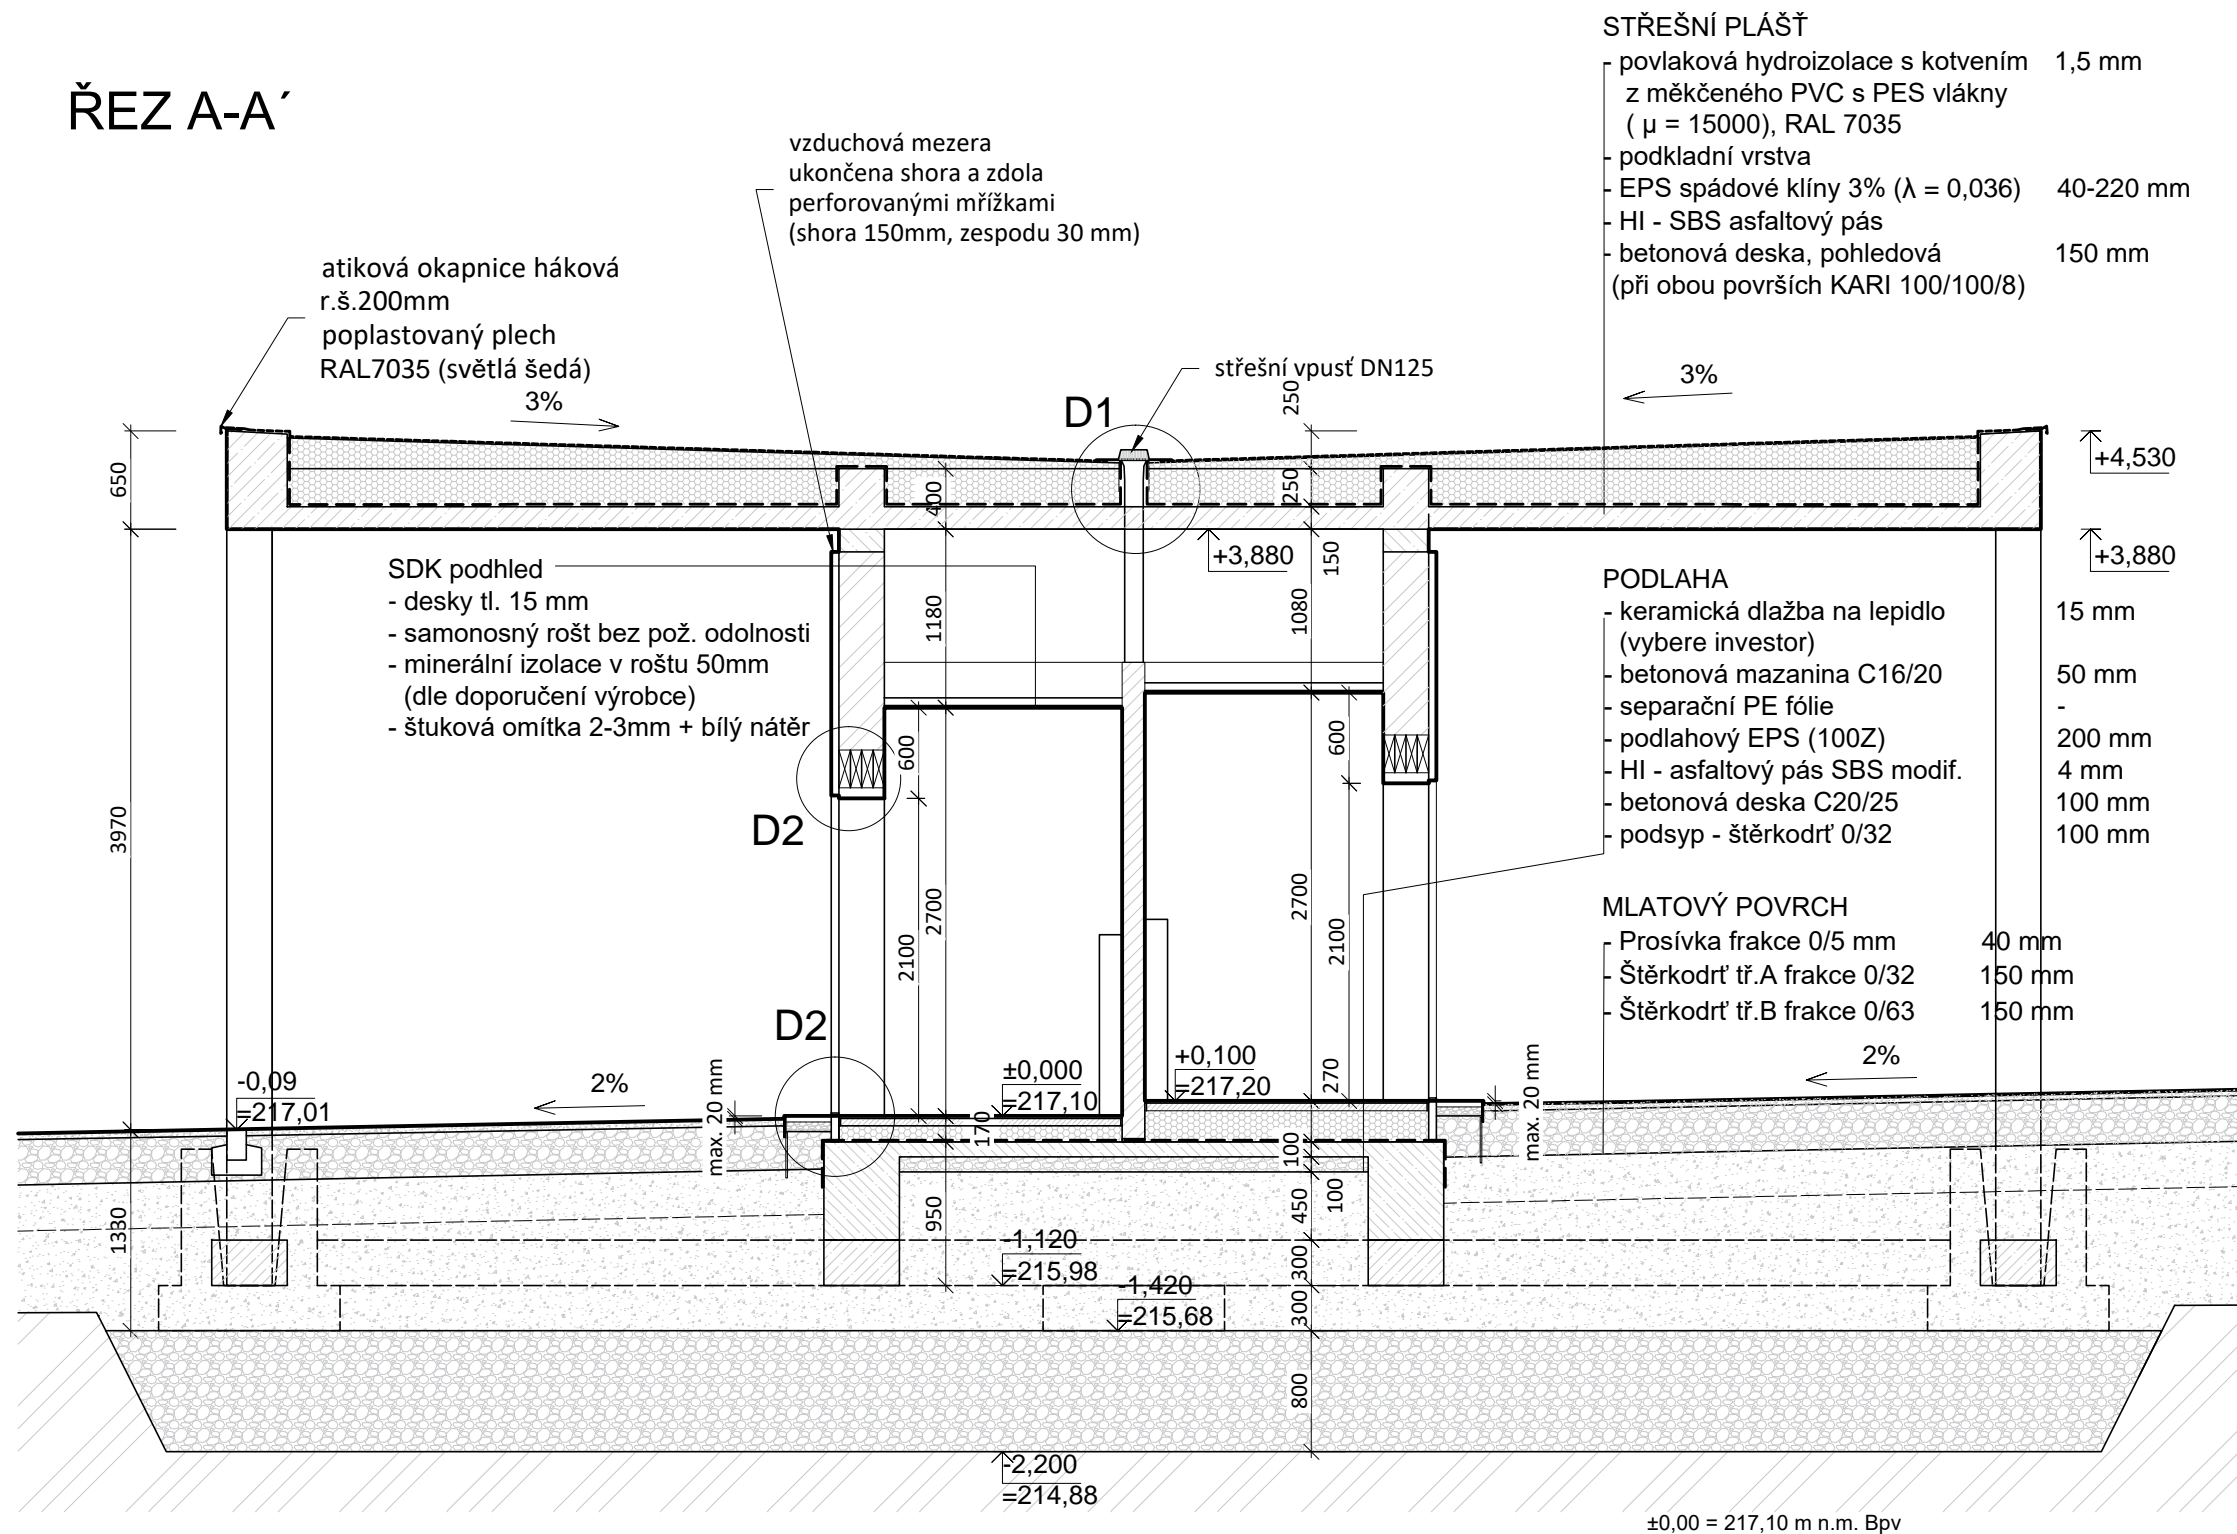


ŘEZ A-A'



LEGENDA

- | | |
|---|---|
|  | Keramické dutinové tvárnice tl. 300 mm |
|  | Keramické dutinové tvárnice tl. 140 mm |
|  | Betonové monolit. konstrukce C20/25 |
|  | Tepelná izolace - EPS |
|  | Kamenivo dle skladeb |
|  | Zásyp - zemina vhodná podle ČSN 73 6133 |

Hlavní projektant: Ing. arch. Martin Jirovský,PhD.,MBA Převrátilská 330, 390 01, Tábor, ČKA 03 311		<div>CENTRUM SLUŽEB STARÉ MĚSTO</div> <div>WWW.CENTRUMSLUZEBTABOR.CZ</div> <div>PŘEVŘÁTILSKÁ 330, TÁBOR 390 01</div>		
Zodpovědný projektant: Ing. arch. Martin Jirovský,PhD.,MBA Převrátilská 330, 390 01, Tábor, ČKA 03 311				
Autor architektonického řešení: Ing. arch. Lukáš Ehl (ČKA 03952), EHL & KOUMAR ARCHITEKTI s.r.o., Na Šafránce 1821/25, 101 00, Praha 10		ROAD M.A.A.T.		
Vypracoval:Ing. Hana Rotová Převrátilská 330, Tábor 390 01		tel: +420 721 698 410 e-mail: hanafrckova@seznam.cz		
Objednatel: Město Kutná hora, Havlíčkovo nám. 522, 28224 Kutná Hora		Stupeň:	DPS	Paré:
Akce: Parkovací systém Sedlec		Datum:	květen 2025	
Obsah: SO701 Přístřešek - řez		Ozn. části:	D.2.1.1	
		Měřítko: 1:50	Č. přílohy: 2	