



KANALIZAČNÍ PŘÍPOJKA GRAVITAČNÍ SO 301 - DEŠŤOVÉ PŘÍPPOJKY

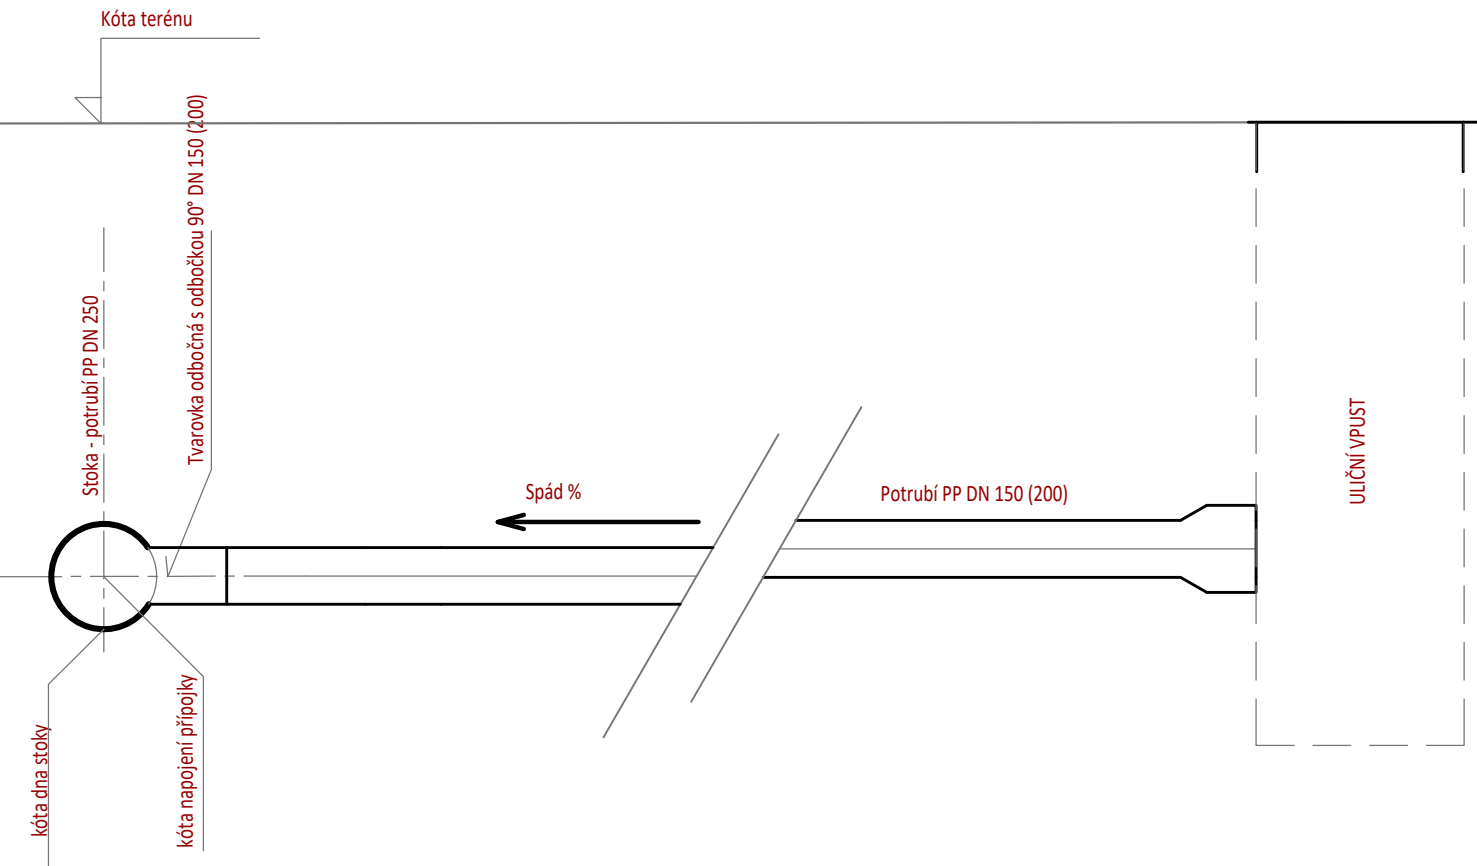

Spád DN 200 min. 1%
Spád DN 200 min. 2%



Hlavní projektant: Ing. arch. Martin Jirovský, PhD., MBA Převrátilská 330, 390 01, Tábor, ČKA 03 311		<div>CENTRUM SLUŽEB STARÉ MĚSTO</div> <div>WWW.CENTRUMSLUŽEBTABOR.CZ</div> <div>PŘEVŘÁTILSKÁ 330, TÁBOR 390 01</div> <div>ROAD M.A.A.T.</div> <div>KÚ: Sedlec u Kutné Hory 677973</div>		
Zodpovědný projektant: Ing. Lucie Pánová, Bechyňská 406, 390 01 Tábor, IČ 035 20 561, tel. 604 978 577, ČKAIT 0102734				
Vedoucí projektu: Ing. Robert Juřina, Převrátilská 330, 390 01, Tábor, IČ 880 67 483, tel. 604 159 283				
Vypracoval: Ing. Lucie Pánová Bechyňská 406, Tábor 390 01		tel: +420 604 978 577 e-mail: panova.lucie@gmail.com		
Objednatel: Město Kutná hora, Havlíčkovo nám. 522, 28224 Kutná Hora		Stupeň:	DPS	Paré:
Akce: Parkovací systém Sedlec		Datum:	květen 2025	
		Ozn. části:	D.1.2	
		Měřítko: 1:20	Č. přílohy: 10	
Obsah: Vzorové řešení dešťových přípojek SO 301				