LEGENDA:

nová úložná trasa T-Mobile Czech Republic,a.s.- TMCR

stáv.síť T-Mobile CR, a.s. - TMCR

sítě Vodohospodářská společnost Vrchlice-Maleč, a.s. -

sítě a kabelovod CETIN a.s. -

sítě GasNet, s.r.o. -

sítě ČEZ Distribuce, a.s. -

ŘEZ
trasa pod vozovkou

ŘEZ
trasa pod chodníkem

ŘEZ
trasa ve volném terénu

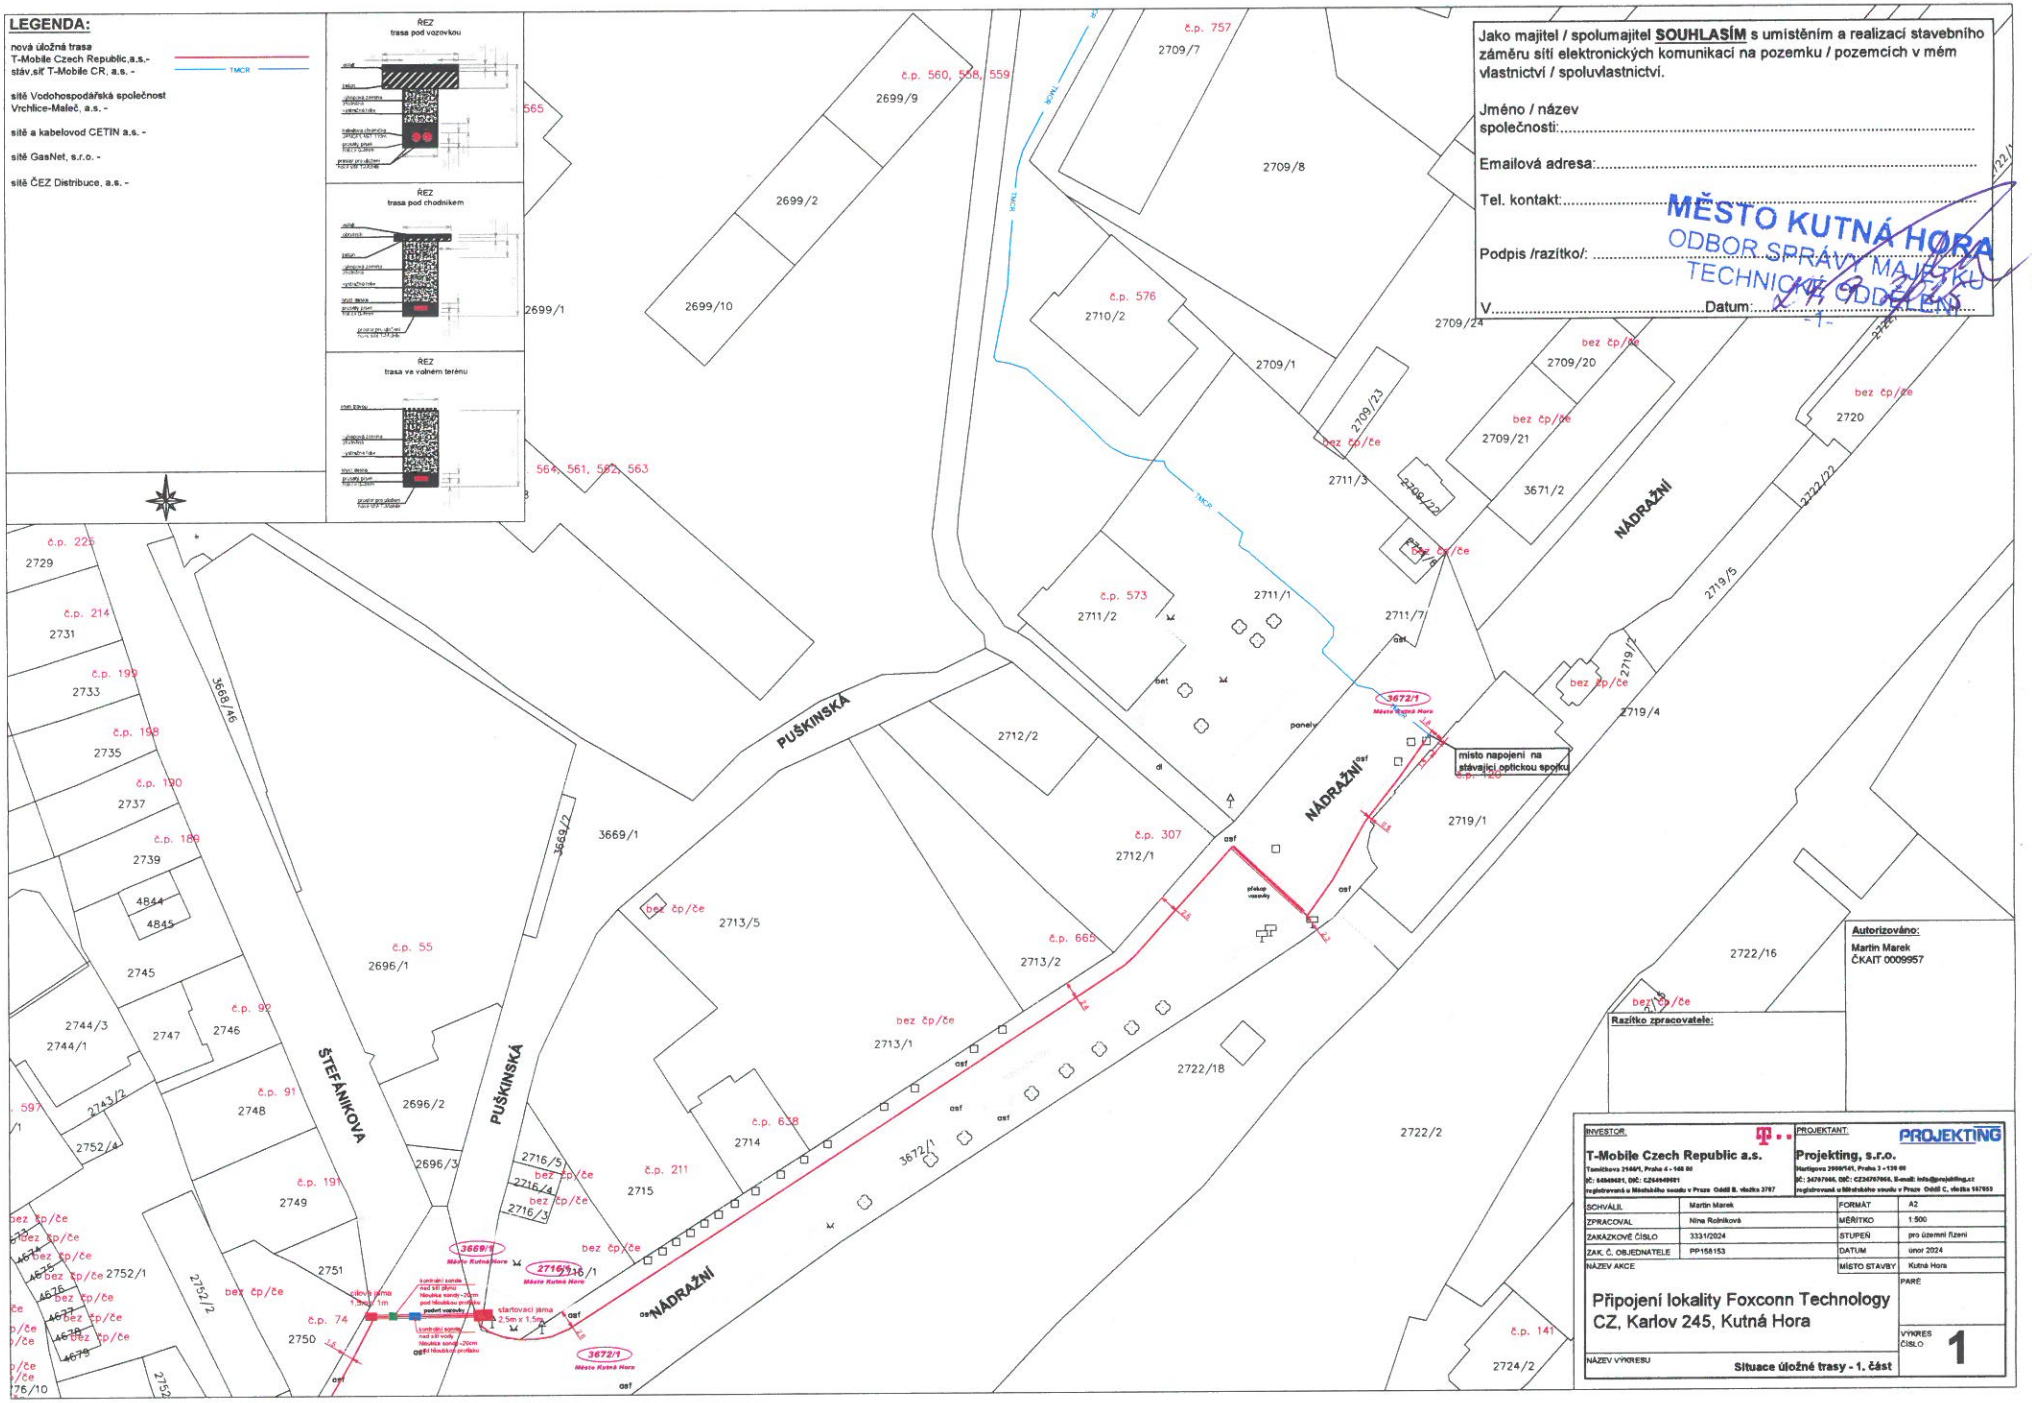

Jako majitel / spolumajitel **SOUHLASÍM** s umístěním a realizací stavebního záměru sítí elektronických komunikací na pozemku / pozemcích v mém vlastnictví / spoluvlastnictví.

Jméno / název společnosti:.....

Emailová adresa:.....

Tel. kontakt:.....

Podpis /razítko/: .....

V.....Datum:.....

MĚSTO KUTNÁ HORA
ODBOR SPRÁVY MAJETKU
TECHNICKÝ ODDĚLENÍ

Autorizováno:
Martin Marek
ČKAIT 0009957

Razítko zpracovatele:

INVESTOR:		PROJEKTANT:	
T-Mobile Czech Republic a.s. Tomíčkova 2144/1, Praha 4 - 148 00 IČ: 64949681, DIČ: CZ64949681 registrovaná u Městského soudu v Praze Oddíl B, vložka 3787		**Projekting, s.r.o.** Hartigova 2999/141, Praha 3 - 130 00 IČ: 24797666, DIČ: CZ24797666, E-mail: info@projekting.cz registrovaná u Městského soudu v Praze Oddíl C, vložka 167893	
SCHVÁLIL	Martin Marek	FORMÁT	A2
ZPRACOVAL	Nina Rolníková	MĚŘÍTKO	1:500
ZAKÁZKOVÉ ČÍSLO	3331/2024	STUPEŇ	pro územní řízení
ZAK. Č. OBJEDNATELE	PP158153	DATUM	únor 2024
NÁZEV AKCE		MÍSTO STAVBY	Kutná Hora
Připojení lokality Foxconn Technology CZ, Karlov 245, Kutná Hora		PARÉ	
NÁZEV VÝKRESU	**Situace úložné trasy - 1. část**	VÝKRES ČÍSLO	**1**