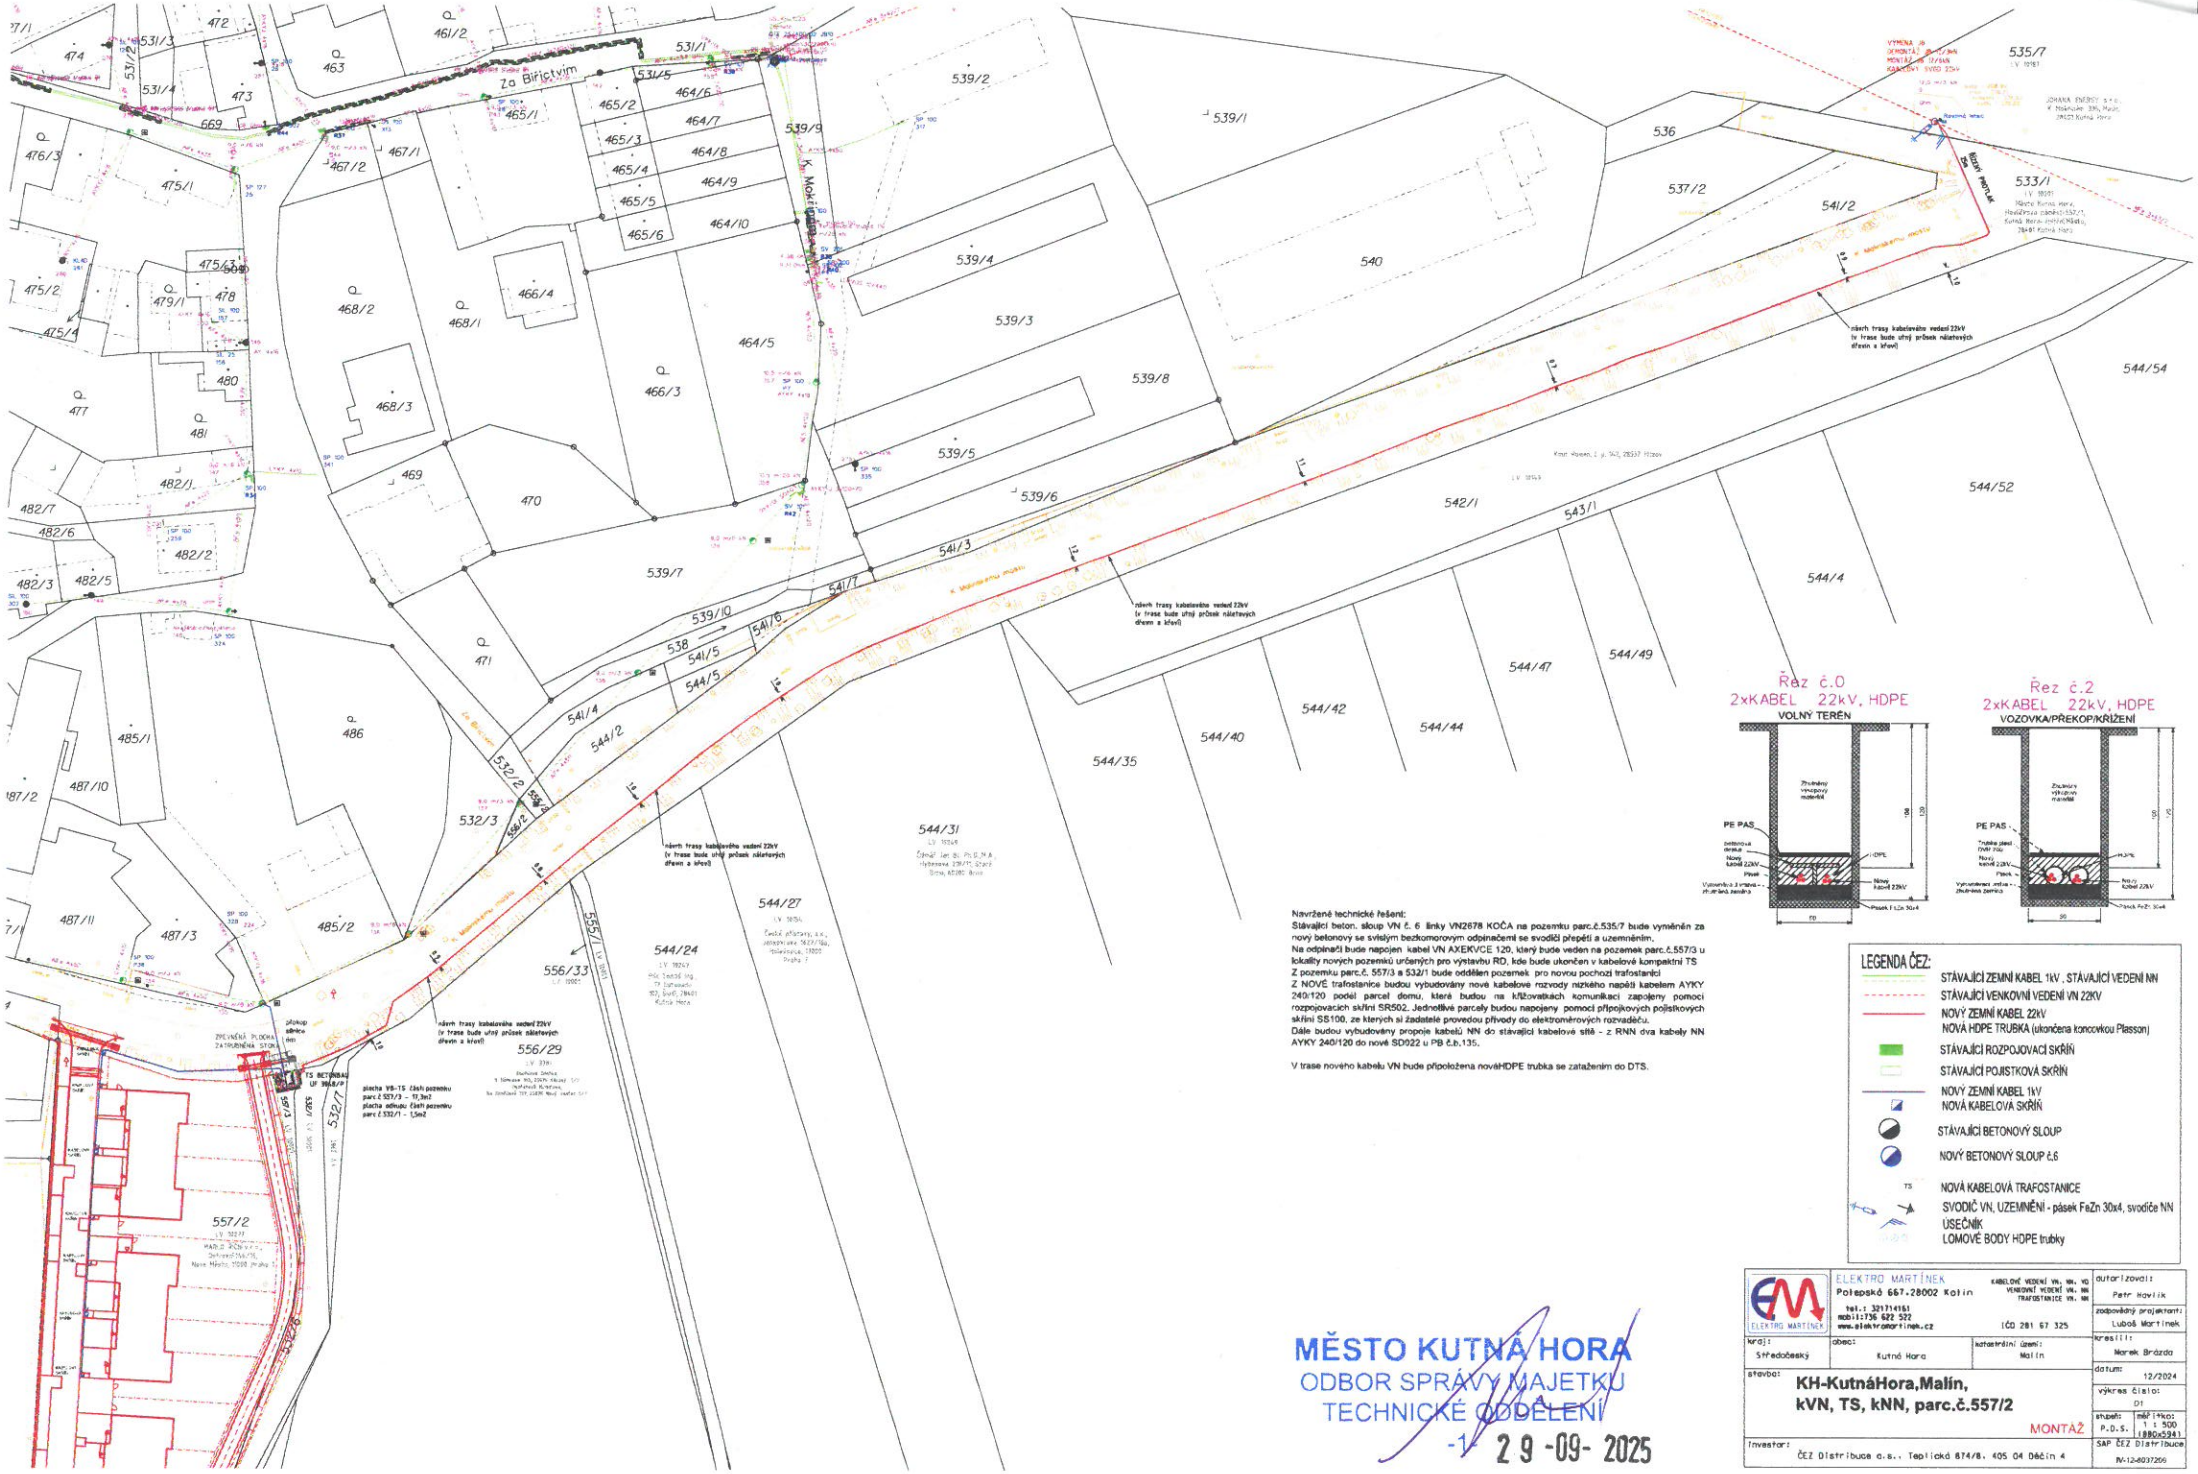

Navržené technické řešení:
Stávající beton. sloup VN č. 6 linky VN2678 KOČA na pozemku parc.č.535/7 bude vyměněn za nový betonový se svislým bezkomorovým odpínačem se svodiči přepětí a uzemněním.
Na odpínači bude napojen kabel VN AXEKVCE 120, který bude veden na pozemek parc.č.557/3 u lokality nových pozemků určených pro výstavbu RD, kde bude ukončen v kabelové kompaktní TS
Z pozemku parc.č. 557/3 a 532/1 bude oddělen pozemek pro novou pochozí trafostanici
Z NOVÉ trafostanice budou vybudovány nové kabelové rozvody nízkého napětí kabelem AYKY 240/120 podél parcel domu, které budou na křižovatkách komunikací zapojeny pomocí rozpojovacích skříní SR502. Jednotlivé parcely budou napojeny pomocí přípojkových pojistkových skříní SS100, ze kterých si žadatelé provedou přívody do elektroměrových rozvaděčů.
Dále budou vybudovány propoje kabelů NN do stávající kabelové sítě - z RNN dva kabely NN AYKY 240/120 do nové SD922 u PB č.b.135.

V trase nového kabelu VN bude připoložena nováHDPE trubka se zatažením do DTS.

Řez č.0
2xKABEL 22kV, HDPE
VOLNÝ TERÉN

Řez č.2
2xKABEL 22kV, HDPE
VOZOVKA/PŘEKOP/KŘIŽENÍ

LEGENDA ČEZ:
- STÁVAJÍCÍ ZEMNÍ KABEL 1kV , STÁVAJÍCÍ VEDENÍ NN
- STÁVAJÍCÍ VENKOVNÍ VEDENÍ VN 22KV
- NOVÝ ZEMNÍ KABEL 22kV
- NOVÁ HDPE TRUBKA (ukončena koncovkou Plassonj)
- STÁVAJÍCÍ ROZPOJOVACÍ SKŘÍŇ
- STÁVAJÍCÍ POJISTKOVÁ SKŘÍŇ
- NOVÝ ZEMNÍ KABEL 1kV
- NOVÁ KABELOVÁ SKŘÍŇ
- STÁVAJÍCÍ BETONOVÝ SLOUP
- NOVÝ BETONOVÝ SLOUP č.6
- TS NOVÁ KABELOVÁ TRAFOSTANICE
- SVODIČ VN, UZEMNĚNÍ - pásek FeZn 30x4, svodiče NN
- ÚSEČNÍK
- LOMOVÉ BODY HDPE trubky

MĚSTO KUTNÁ HORA
ODBOR SPRÁVY MAJETKU
TECHNICKÉ ODDĚLENÍ
-1 29 -09- 2025

ELEKTRO MARTÍNEK Polepská 667, 28002 Kolín tel.: 321711161 mob:1:736 622 522 www.elektromartinek.cz	KABELOVÉ VEDENÍ VN, NN, VO VENKOVNÍ VEDENÍ VN, NN TRAFOSTANICE VN, NN IČO 281 67 325		autorizoval: Petr Havlík
			zodpovědný projektant: Luboš Martínek
kraj: Středočeský	obec: Kutná Hora	katastrální území: Malín	kreslil: Marek Brázda
stavba: **KH-KutnáHora,Malín, kVN, TS, kNN, parc.č.557/2** MONTÁŽ			datum: 12/2024
			výkres číslo: 01
			stupeň: P.D.S. / měřítko: 1 : 500 (880x594)
Investor: ČEZ Distribuce a.s., Teplická 874/8, 405 04 Děčín 4			SAP ČEZ Distribuce IN-12-8037206