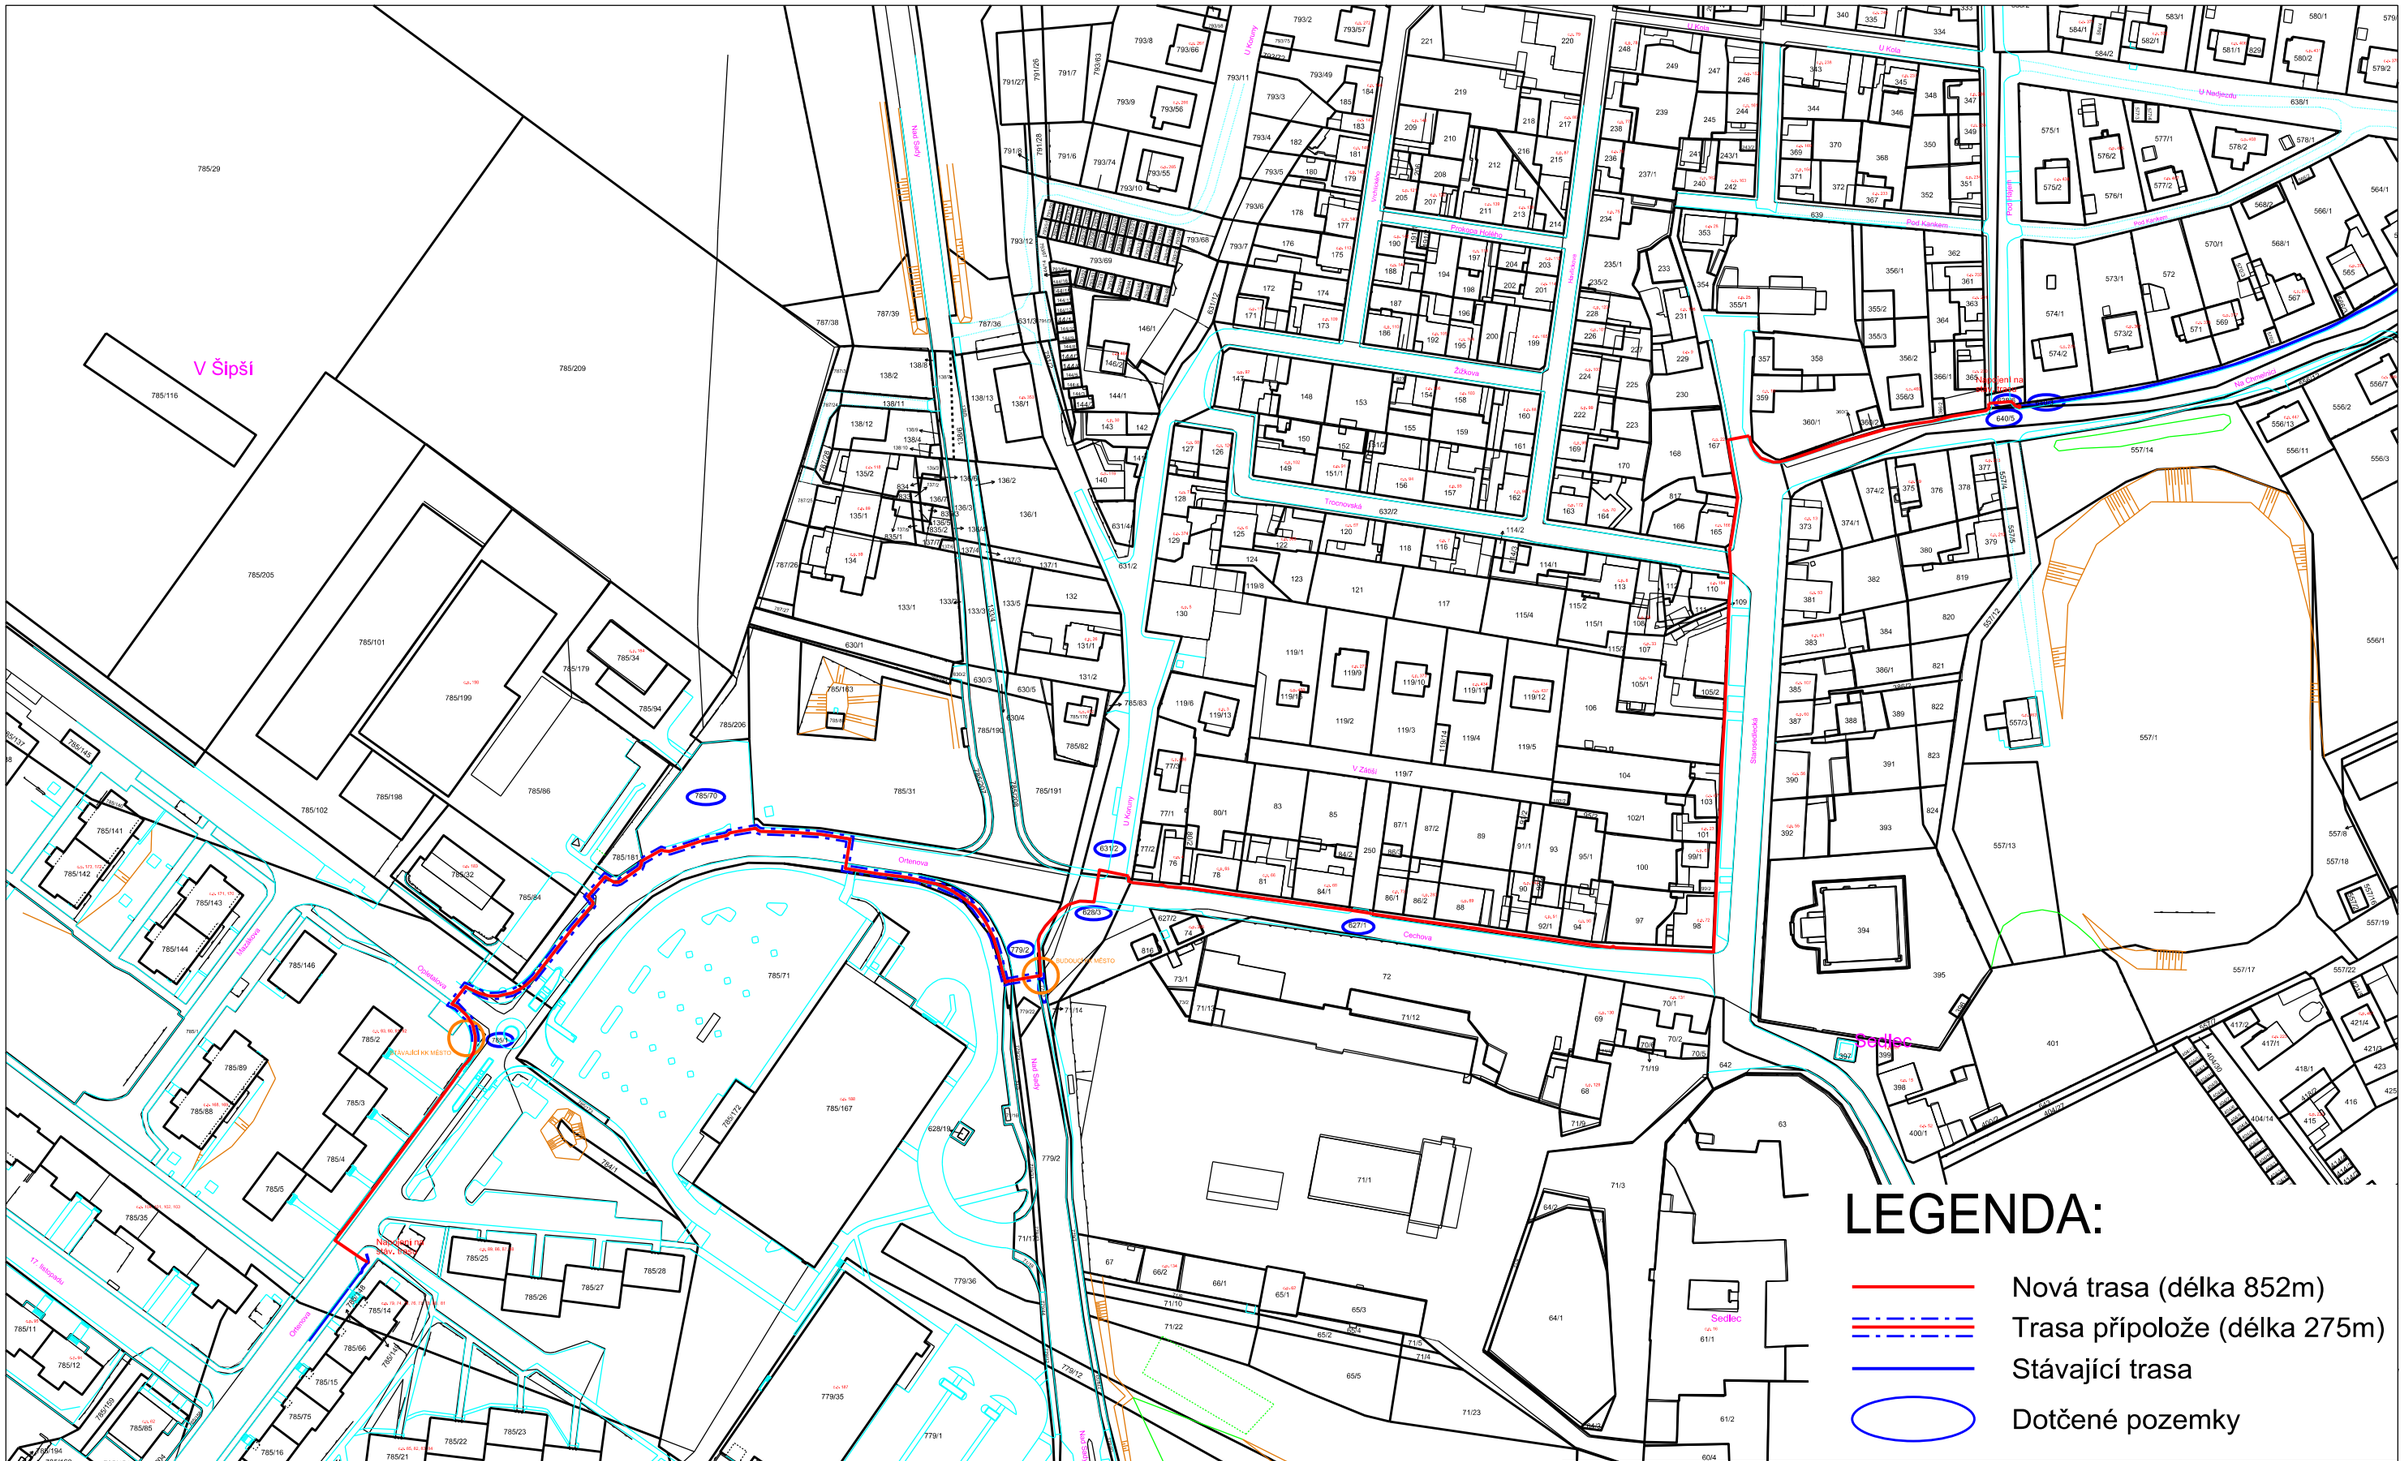

LEGENDA:

ZHOTOVITEL :	SUPTel a.s.	Hřbitovní 1322/15, 31200 Plzeň, IČ: 25229397	SUPTel Propojeno.
ZODPOVĚDNÝ PROJEKTANT :	Jiří Maxa		
VYPRACOVAL :	Dominik Kalous		
KRAJ : Středočeský	OBEC : Kutná Hora	K. Ú. : Sedlec u Kutné Hory	
INVESTOR :	Vodafone Czech Republic, a.s., nám. Junkových 2808/2, 155 00 PRAHA 5		
PROJEKT :	ACR202109486 Propoj pro site KHNAS		FORMÁT : A3 DATUM : 09/2025 STUPEŇ : DpPS ČÍSLO ZAKÁZKY : 82312
NÁZEV VÝKRESU :	Příloha k SoSB		MĚŘÍTKO : 1:2000 ČÍSLO VÝKRESU : C.4