


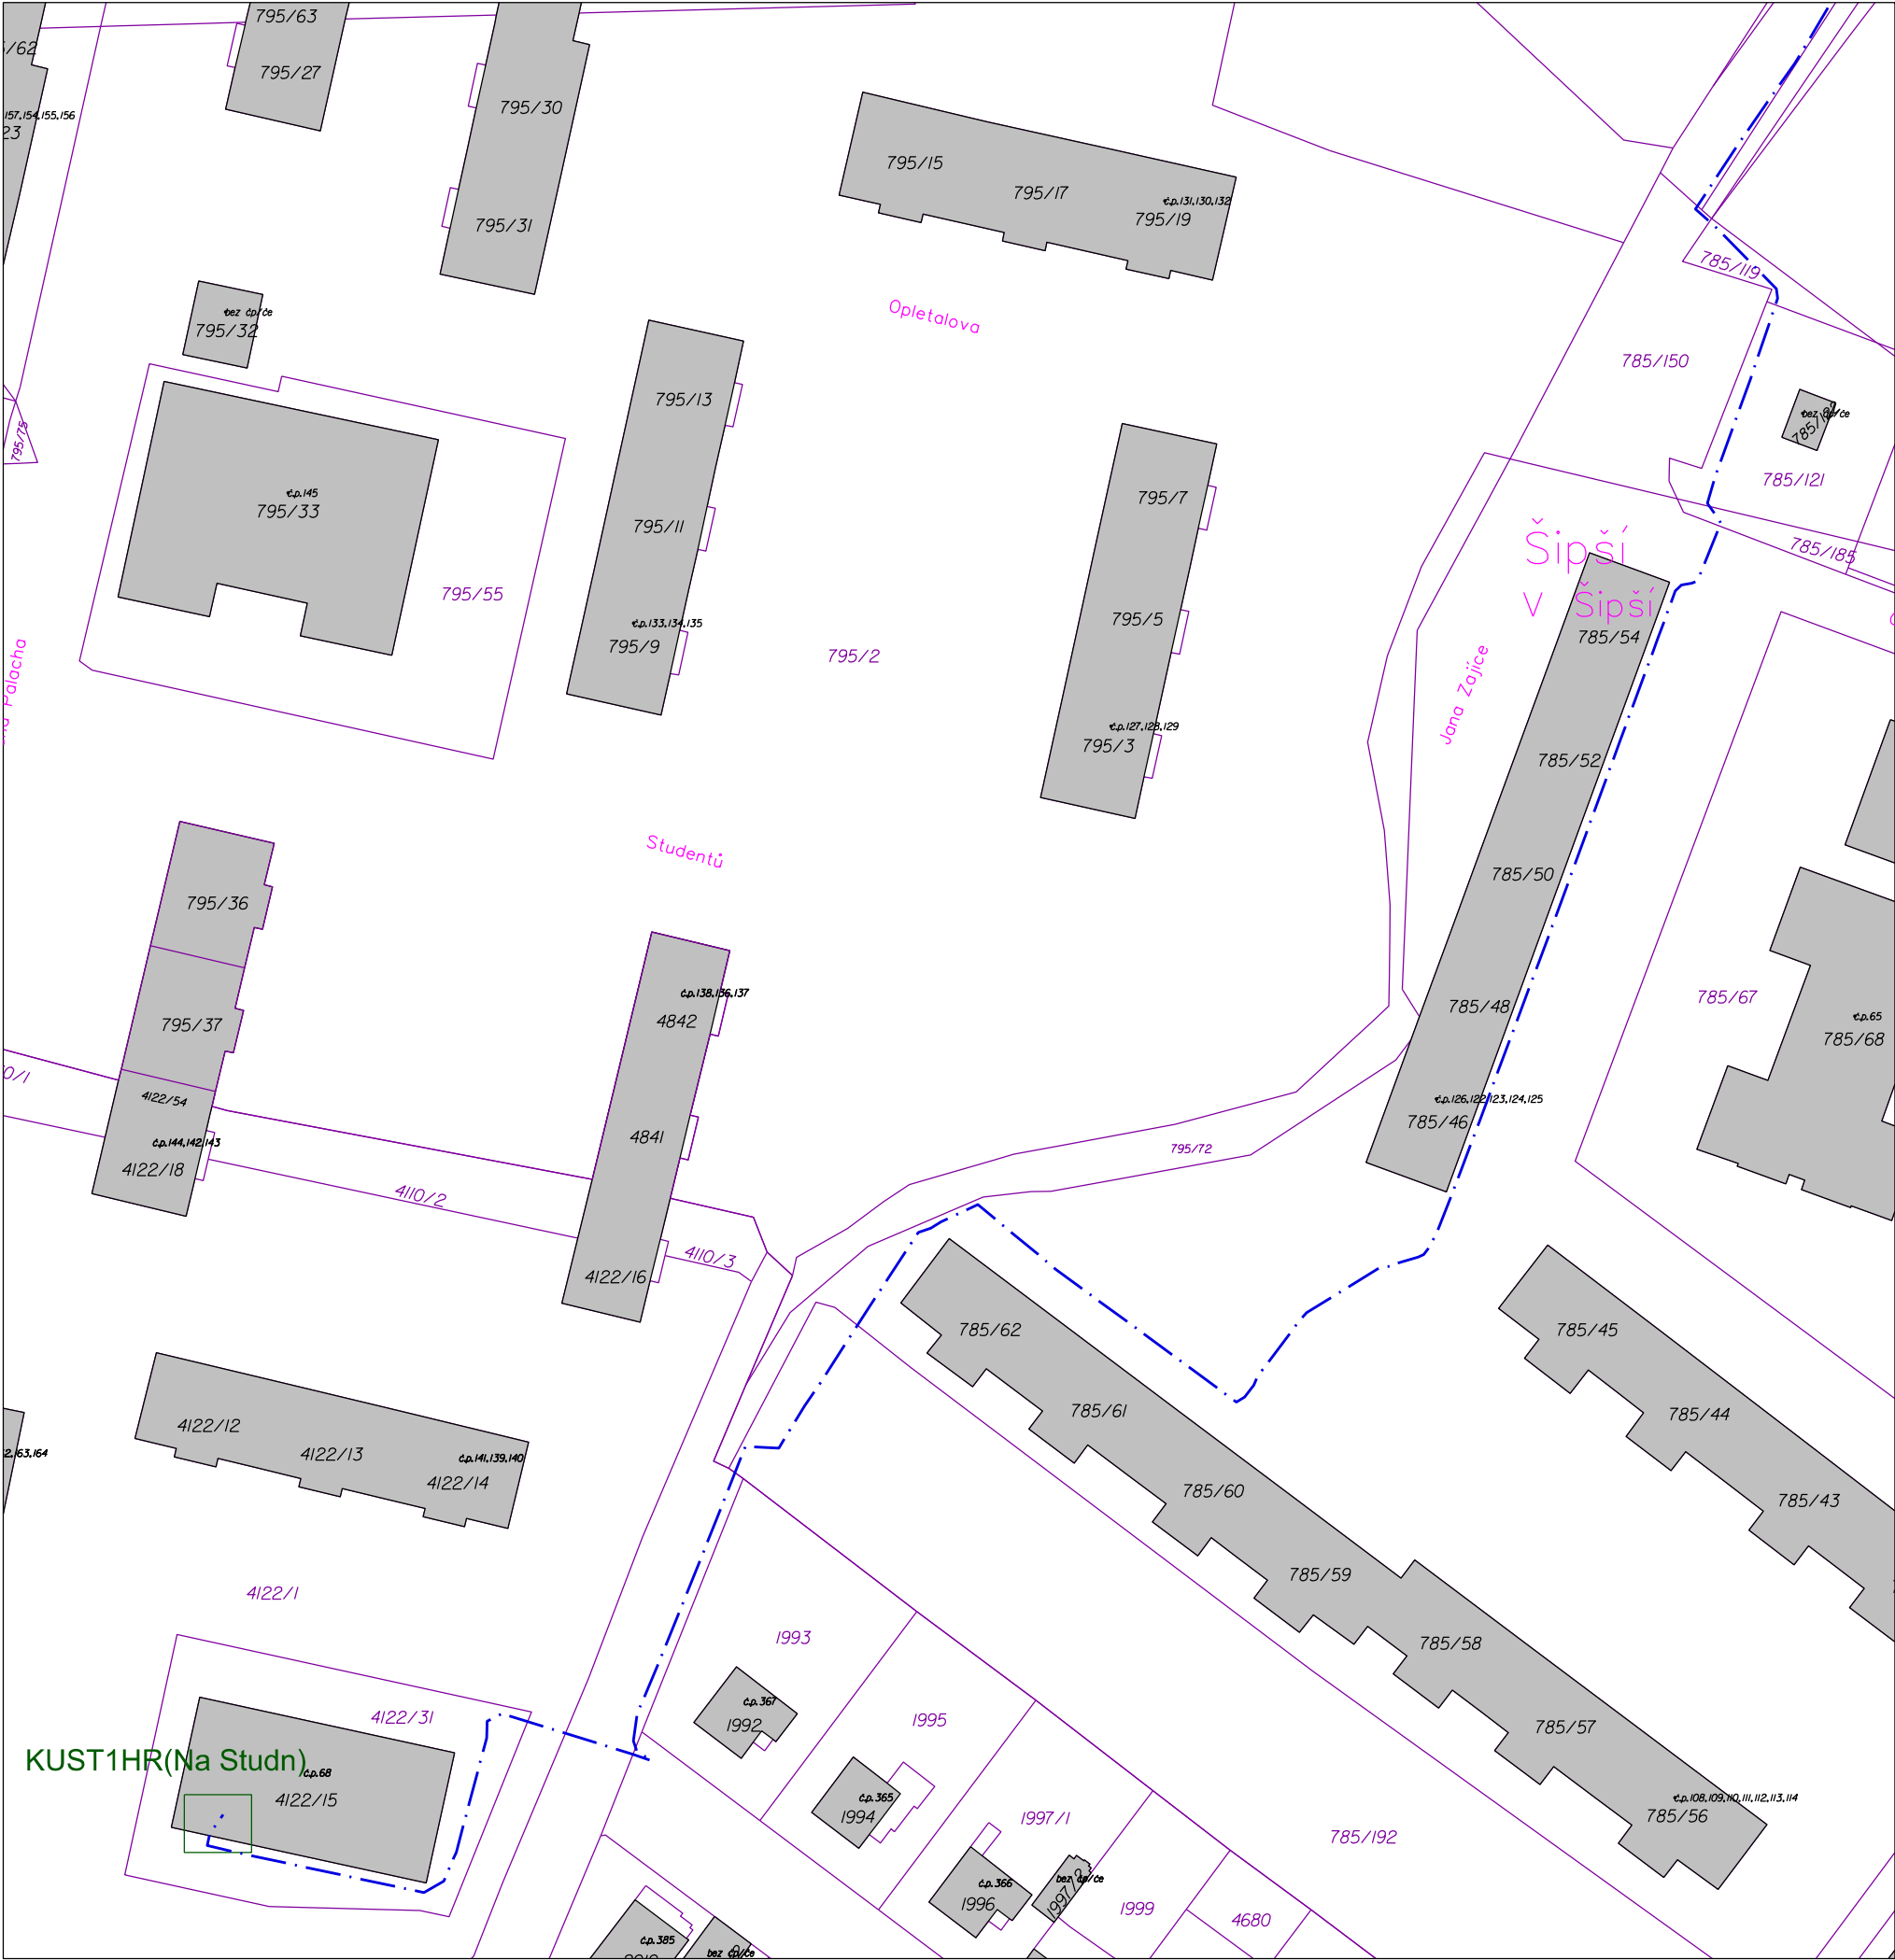

Legenda:

Hranice Parcel

Nová trasa sdělovacího vedení

Nová trasa sdělovacího vedení - přípoř

Stávající trasa sdělovacího vedení - HDPE

Ochranné pásmo nové trasy sdělovacího vedení

Budova

Dotčená parcela

Protlak

Překop

Nový rozvaděč Micos_1

Nová KK

Stávající stromy

Navržená nová výsadba stromů

ZODPOVĚDNÝ PROJEKTANT:	VYPRACOVAL:	SCHVÁLIL:
Jiří Maxa	Kateřina Trísková	Vladimír Mazanec
INVESTOR:	CETIN a.s., Českomoravská 2510/19, 190 00 Praha 9	
MĚSTO: Kutná Hora - Kaňk	KRAJ: Středočeský	SAP: 11010-118392
FTTX_P_NADZEM_KUKANI_Kaňk_Kutná Hora_OK		
C.2 Katastrální situační výkres		


FORMÁT:	A3
DATUM:	09/2024
STUPEŇ:	DpPS
CÍSLO ZAKÁZKY:	38802
MĚRITKO:	1:1000
CÍSLO VÝKRESU:	C.2.01

SUPTEL-PROJEKT a.s.

SUPTEL

Whitová 1322/15,
312 00 Písek,
IČ: 04561767

Propojeno.

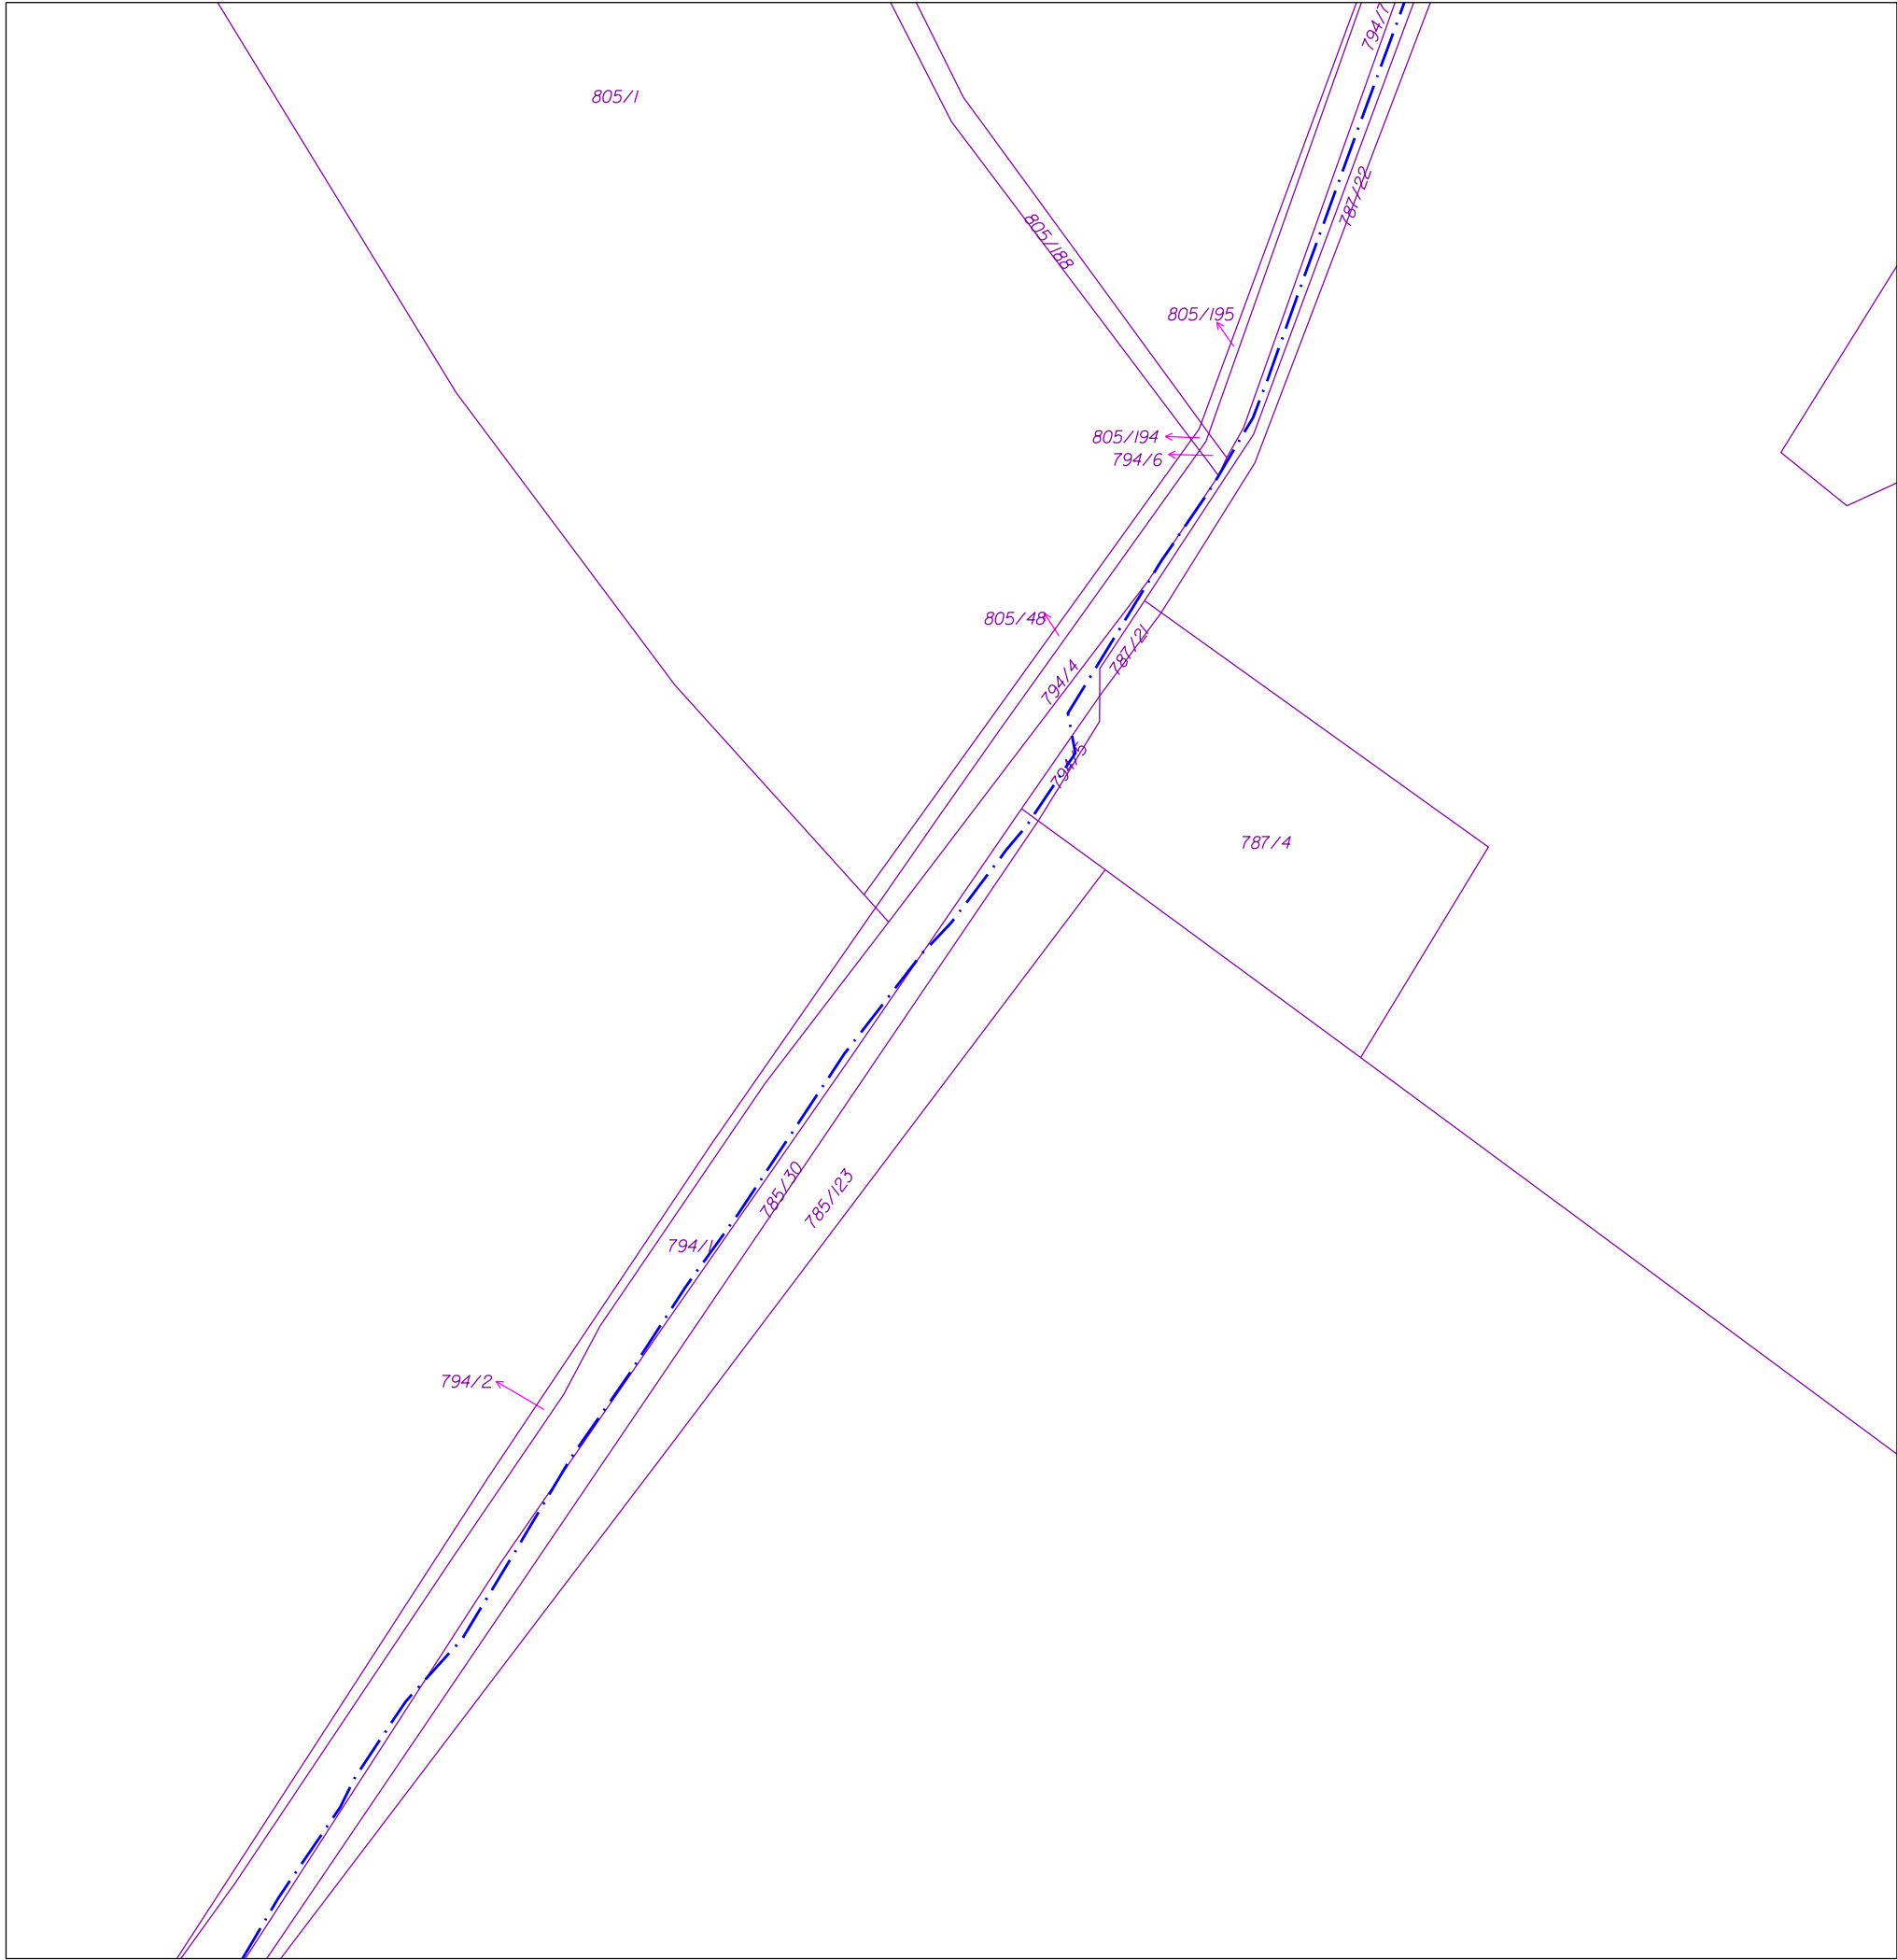

Legenda:

Hranice Parcel

Nová trasa sdělovacího vedení

Nová trasa sdělovacího vedení - přípolož

Stávající trasa sdělovacího vedení - HDPE

Ochranné pásmo nové trasy sdělovacího vedení

Budova

Dotčená parcela

Protlak

Překop


Nový rozvaděč Micos_1

Nová KK

Stávající stromy


Navržená nová výsadba stromů

ZODPOVĚDNÝ PROJEKTANT:		VYPRACOVAL:		SCHVÁLIL:		 SUPTel-PROJEKT s.r.o. Hrbetovni 1322/15, 312 00 Písek, IČ: 04561767			
Jiří Maxa		Kateřina Trísková		Vladimír Mazanec					
INVESTOR: CETIN a.s., Českomoravská 2510/19, 190 00 Praha 9									
MĚSTO: Kutná Hora - Kaňk		KRAJ: Středočeský		SAP: 11010-118392		FORMÁT: A3			
FTTX_P_NADZEM_KUKANI_Kaňk_Kutná Hora_OK						DATUM: 09/2024			
						STUPEŇ: DpPS			
						ČÍSLO ZAKÁZKY: 38802			
C.2 Katastrální situační výkres						MĚRÍTKO: 1:1000		ČÍSLO VÝKRESU: C.2.02	

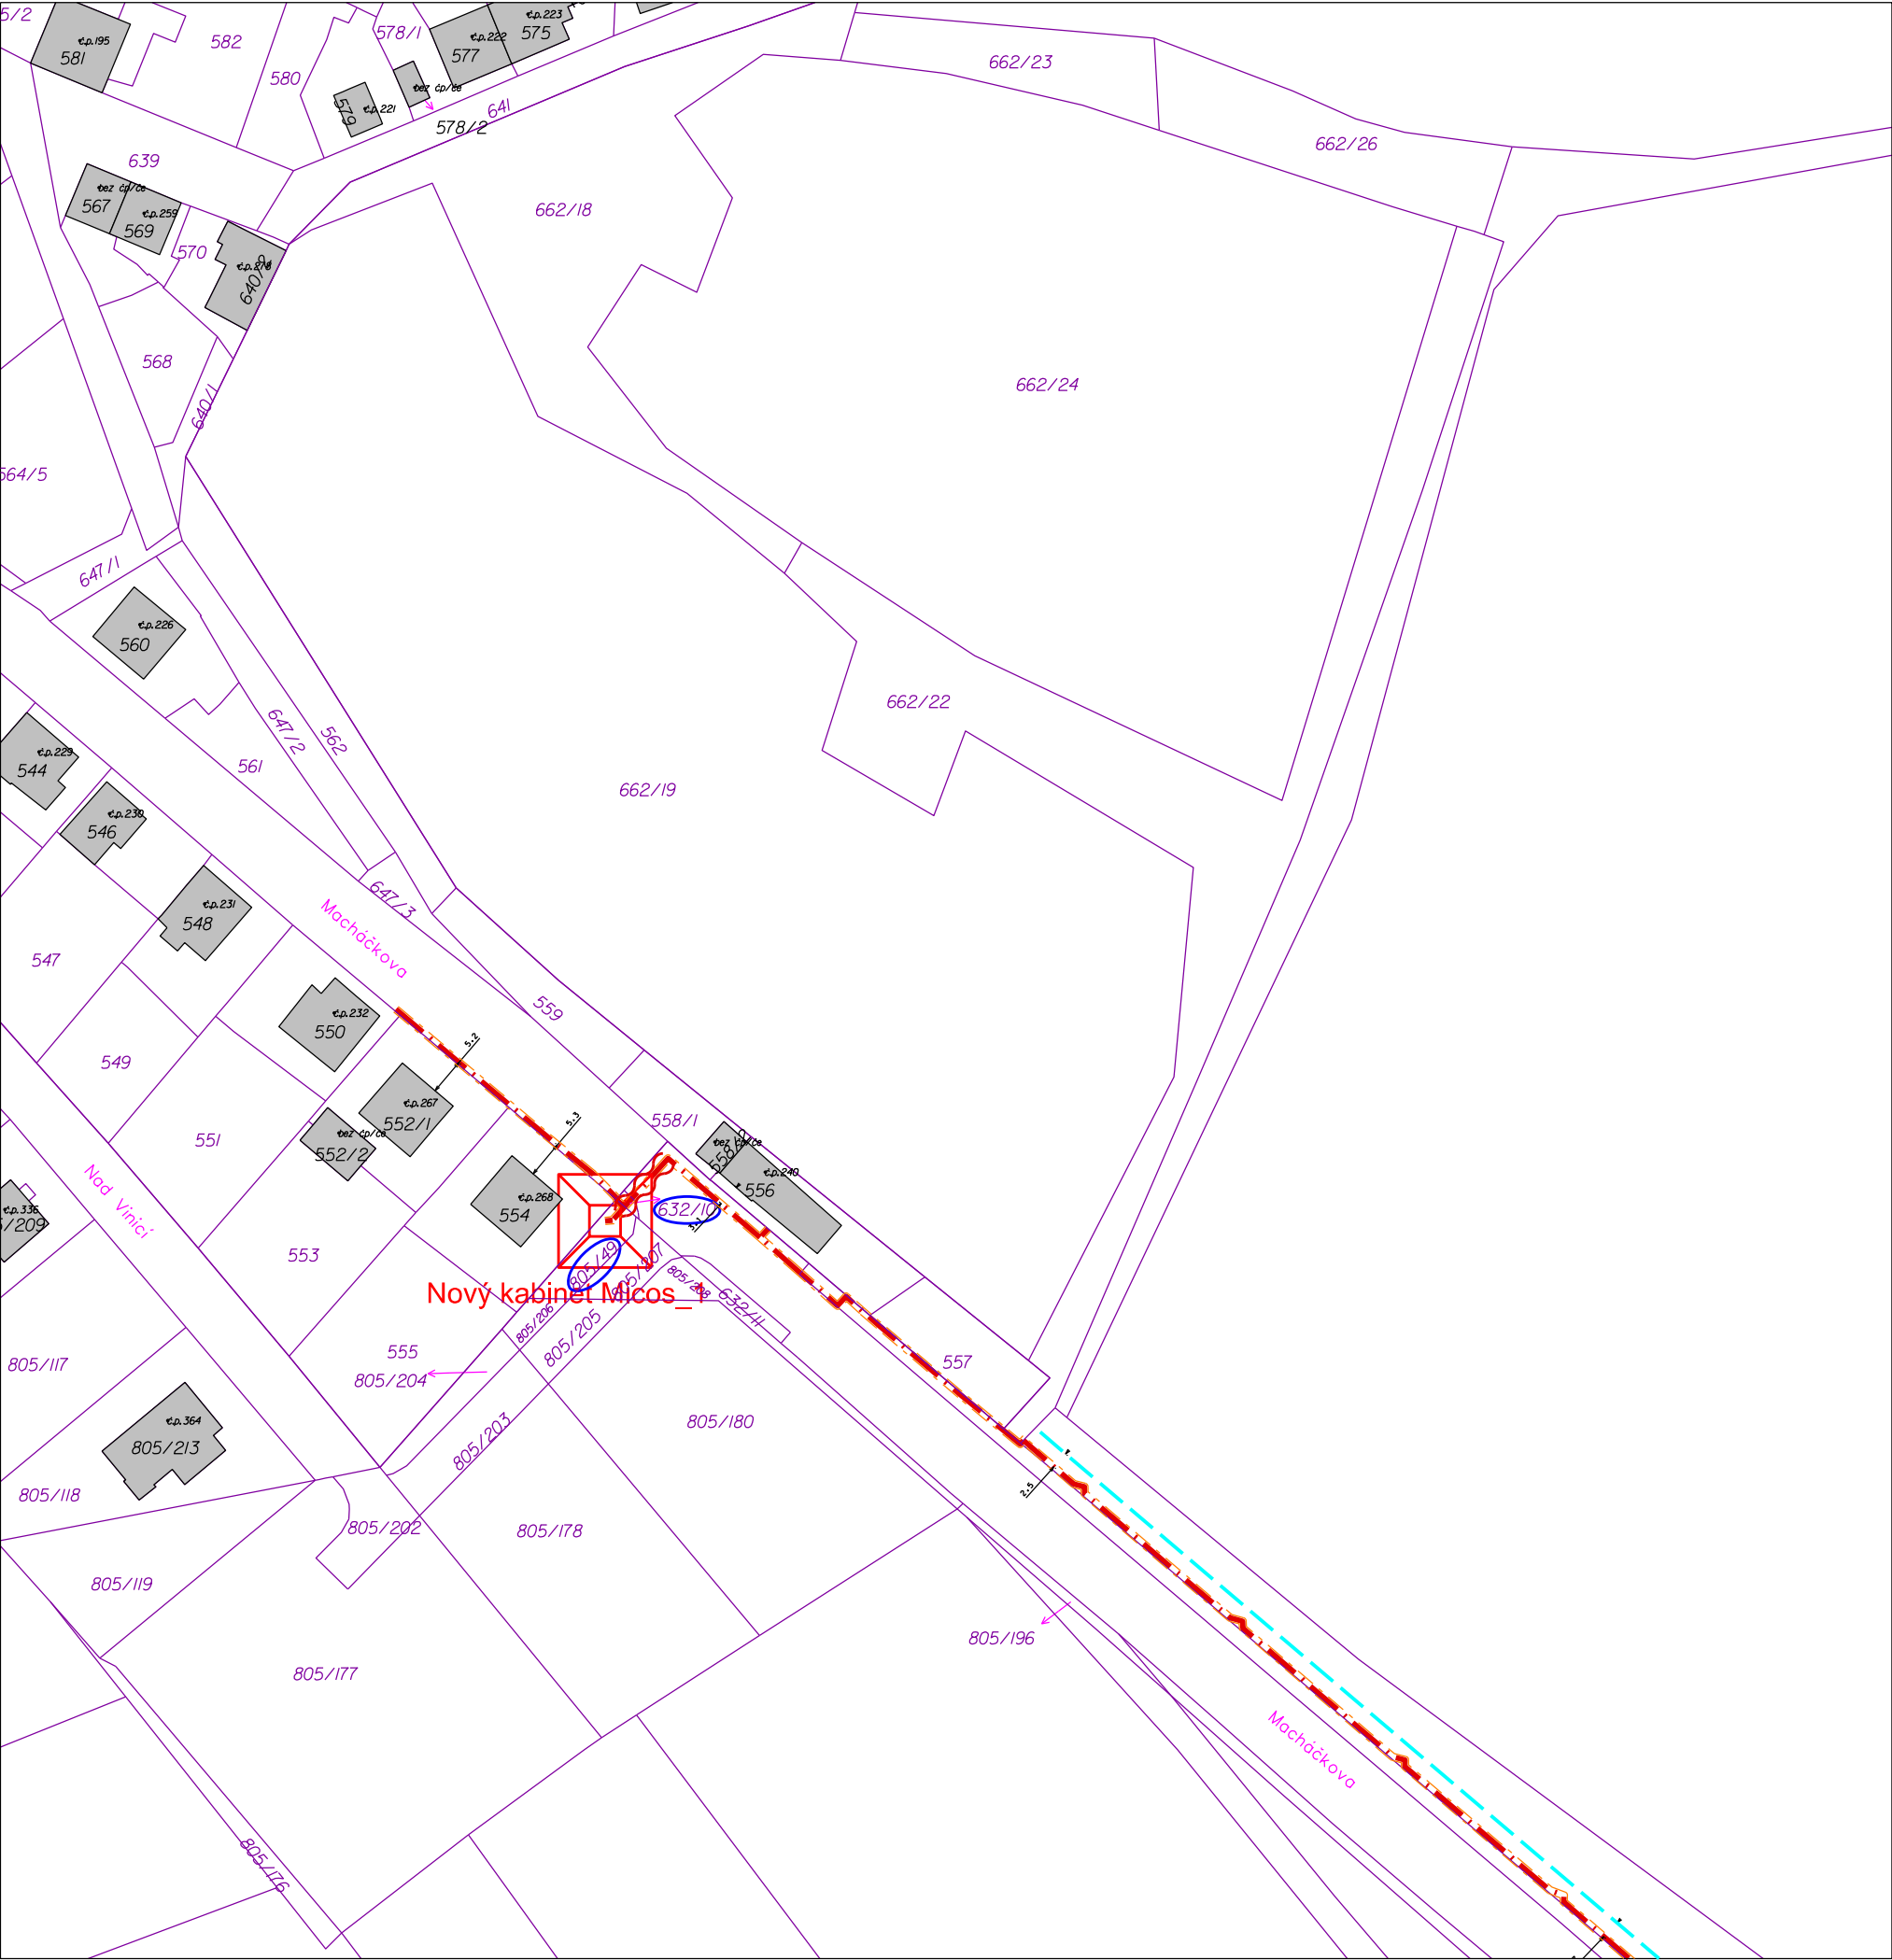

- Legenda:
- Hranice Parcel
 - Nová trasa sdělovacího vedení
 - Nová trasa sdělovacího vedení - přípož
 - Stávající trasa sdělovacího vedení - HDPE
 - Ochranné pásmo nové trasy sdělovacího vedení
 - Budova
 - Pásmo lesa
 - Dotčená parcela
 - Protlak
 - Překop
 - Nový rozvaděč Micos_1
 - Nová KK
 - Stávající stromy
 - Navržená nová výsadba stromů

ZODPOVĚDNÝ PROJEKTANT:		VYPRACOVAL:		SCHVÁLIL:		 SUPTEl-PROJEKT s.r.o. Měškovice 1322/15, 312 00 Písek, IČ: 04561767			
Jiří Maxa		Kateřina Trísková		Vladimír Mazanec					
INVESTOR: CETIN a.s., Českomoravská 2510/19, 190 00 Praha 9									
MĚSTO: Kutná Hora - Kaňk		KRAJ: Středočeský		SAP: 11010-118392		FORMÁT: A3			
FTTX_P_NADZEM_KUKANI_Kaňk_Kutná Hora_OK						DATUM: 09/2024			
						STUPEŇ: DpPS			
						ČÍSLO ZAKÁZKY: 38802			
C.2 Katastrální situační výkres						MĚRITKO: 1:1000		ČÍSLO VÝKRESU: C.2.04	

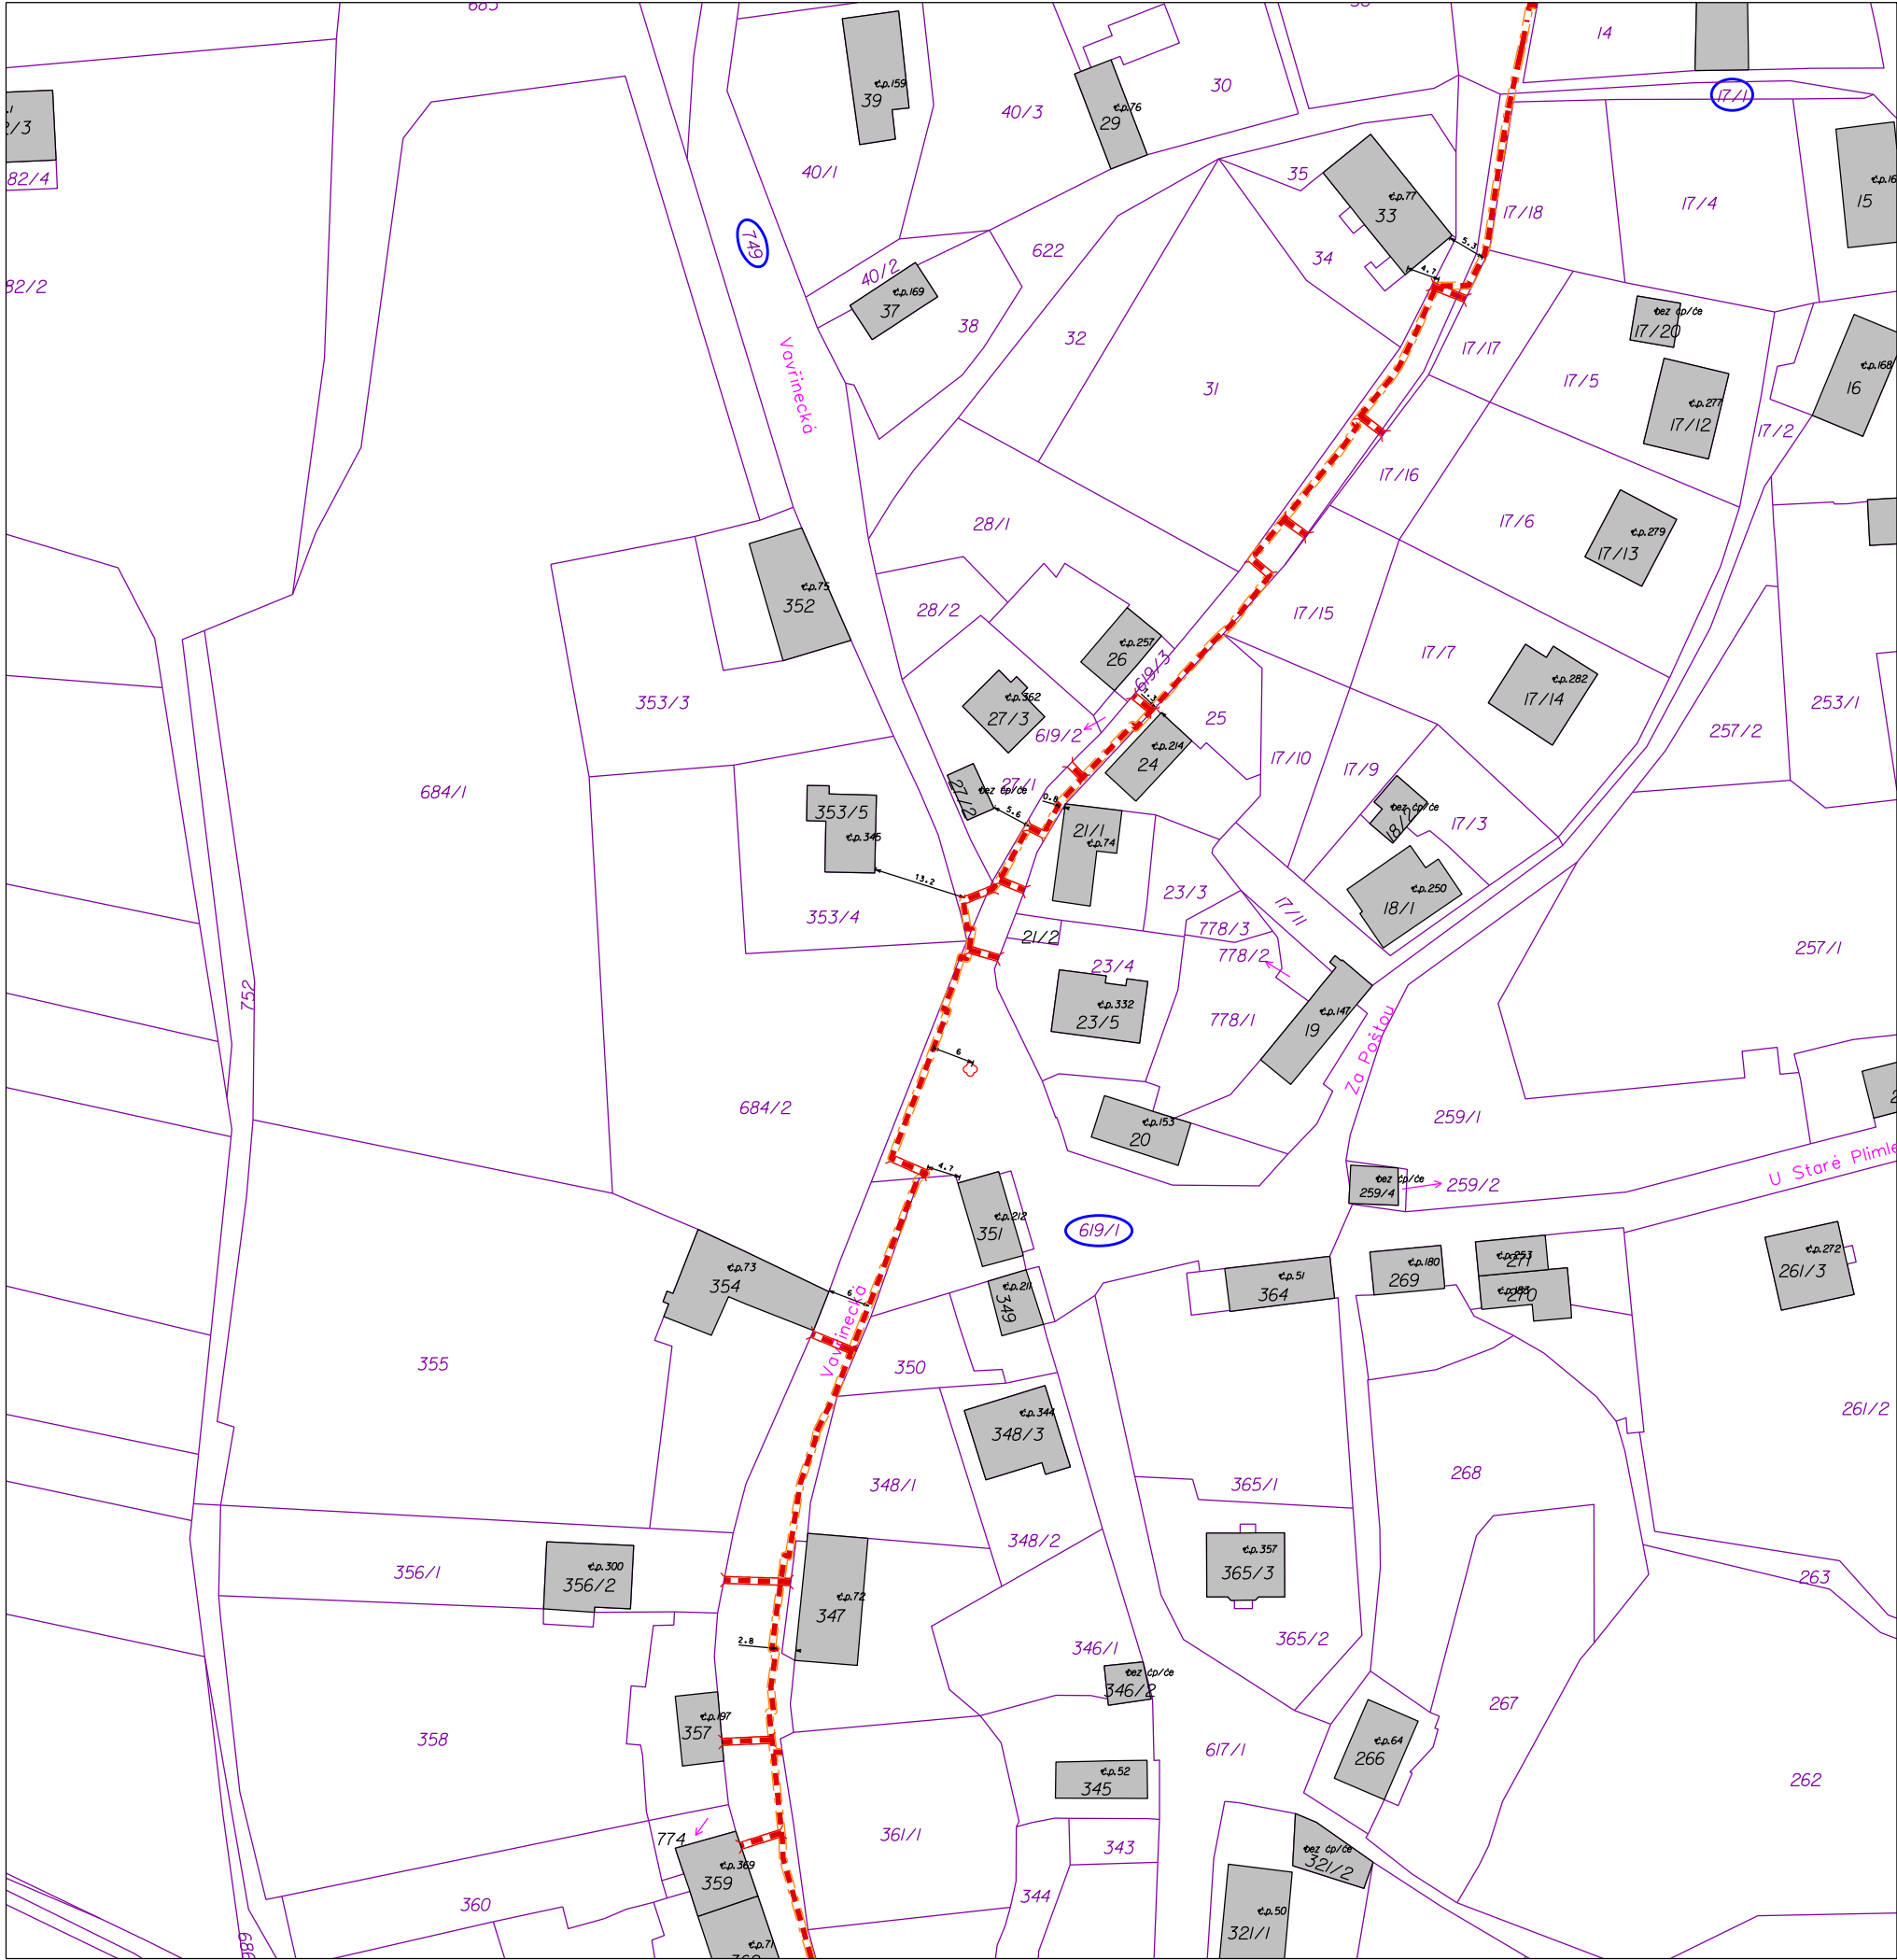

- Legenda:
- Hranice Parcel
 - Nová trasa sdělovacího vedení
 - Nová trasa sdělovacího vedení - přípož
 - Stávající trasa sdělovacího vedení - HDPE
 - Ochranné pásmo nové trasy sdělovacího vedení
 - Budova
 - Dotčená parcela
 - Protlak
 - Překop
 - Nový rozvaděč Micos_1
 - Nová KK
 - Stávající stromy
 - Navržená nová výsadba stromů

ZODPOVĚDNÝ PROJEKTANT:		VYPRACOVAL:		SCHVÁLIL:		 SUPTel-PROJEKT s.r.o. Hrbtlová 1322/15, 312 00 Písek, IČ: 04561767 Propojeno.			
Jiří Maxa		Kateřina Trísková		Vladimír Mazanec					
INVESTOR: CETIN a.s., Českomoravská 2510/19, 190 00 Praha 9									
MĚSTO: Kutná Hora - Kaňk		KRAJ: Středočeský		SAP: 11010-118392		FORMÁT: A3			
FTTX_P_NADZEM_KUKANI_Kaňk_Kutná Hora_OK						DATUM: 09/2024			
						STUPEŇ: DpPS			
						ČÍSLO ZAKÁZKY: 38802			
C.2 Katastrální situační výkres						MĚRITKO: 1:1000		ČÍSLO VÝKRESU: C.2.06	

