



PRACOVNÍ PŘÍČNÉ ŘEZY M 1:100


ŘEZ 1-1
Komunikace km 0,025

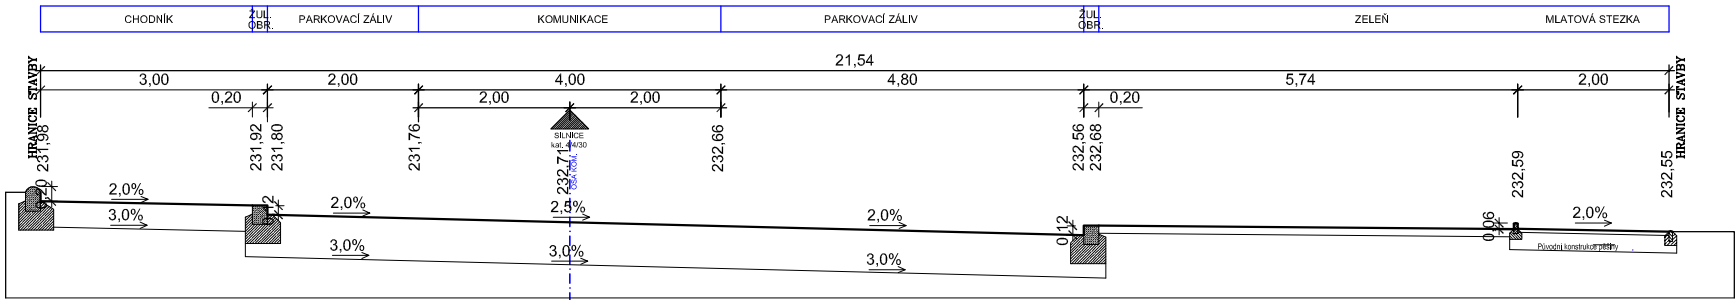


ŘEZ 2-2
Komunikace km 0,050

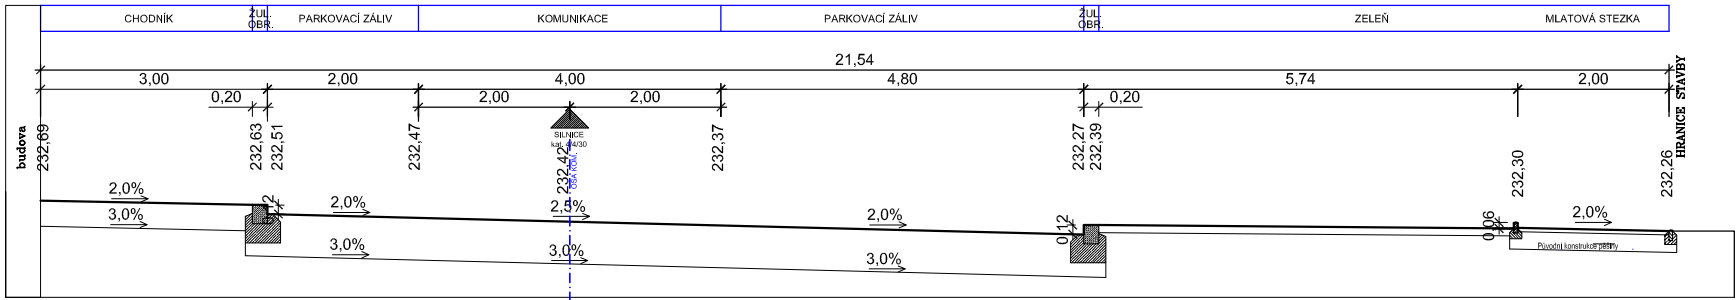


ŘEZ 3-3
Komunikace km 0,075

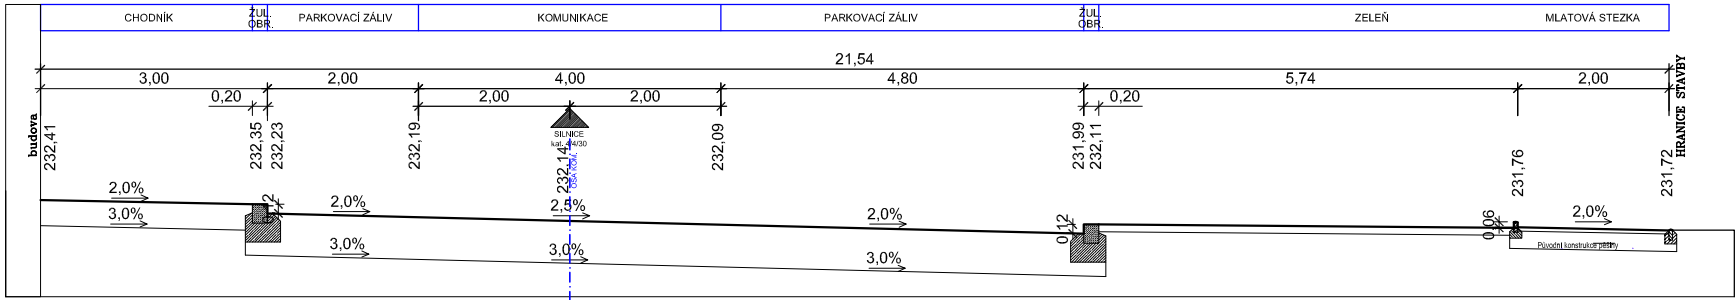

ŘEZ 4-4
Komunikace km 0,100

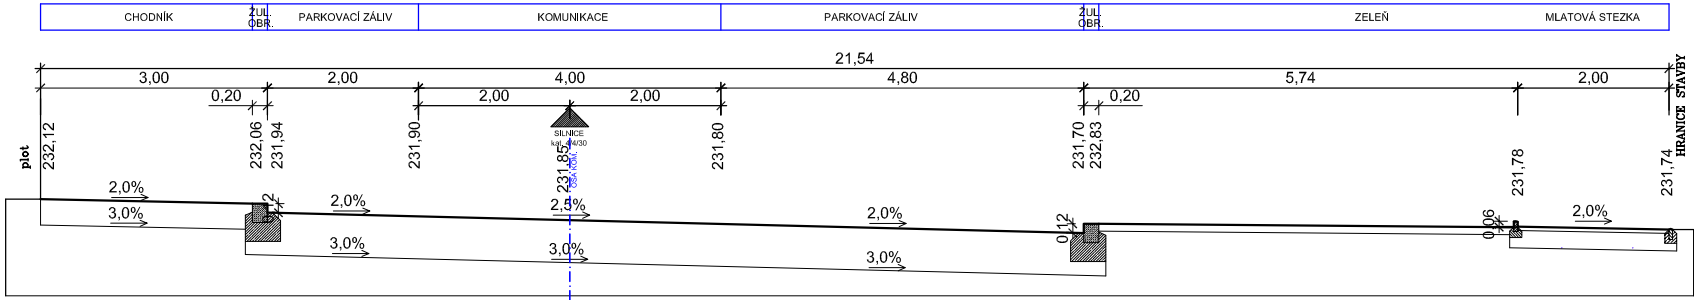

ŘEZ 5-5
Komunikace km 0,125

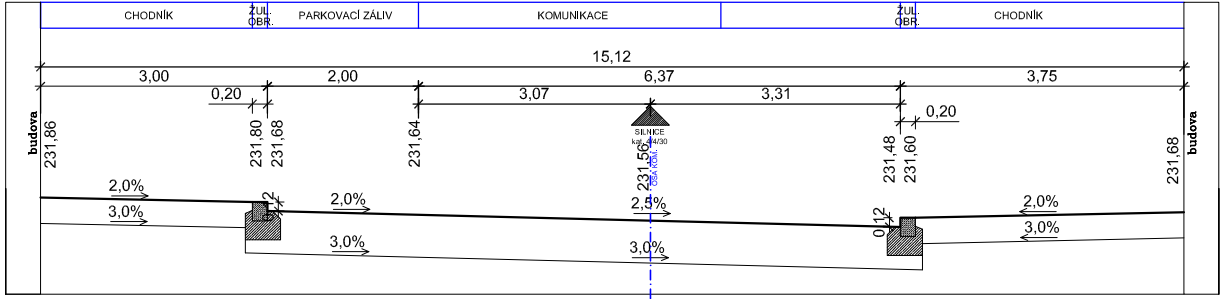

REKONSTRUKCE ULICE NA NÁMĚTI						
KUTNÁ HORA						
SPECIFIKACE STAVBY	Investor: Město Kutná Hora, Havlíčkovo nám. 552, 284 01 Kutná Hora				Č.paré	
	Objednatel: Město Kutná Hora, Havlíčkovo nám. 552, 284 01 Kutná Hora					
	k.ú. Kutná Hora č.677710					
GENERÁLNÍ PROJEKTANT	ADS	Zodpovědný projektant	Vypracoval	Kreslil	Autorizováno	
		Ing. Jiří Kulič	Ing. Jiří Kulič	Irena Čabanová		
		PODPIS	PODPIS	PODPIS		
ATELIÉR DOPRAVNÍCH STAVEB, Hlavní 325, 500 08 Hradec Králové, gsm:774 860 987, tel + fax:466 642 721 Projekce a inženýring dopravních a pozemních staveb-geodetické služby-tvorba mapových děl-management ve stavebnictví						
IDENTIFIKACE PROJEKTU	stupeň dokumentace: PDPS		profesní část: F100 Komunikace	datum expedice: 07/2017	datum editace: 07/2017	měřítko: 1:100
	zakázka: 09/2017		název výkresu: PRACOVNÍ PŘÍČNÉ ŘEZY			číslo výkresu: B.5