

POHLED 11


(rozvinutý)

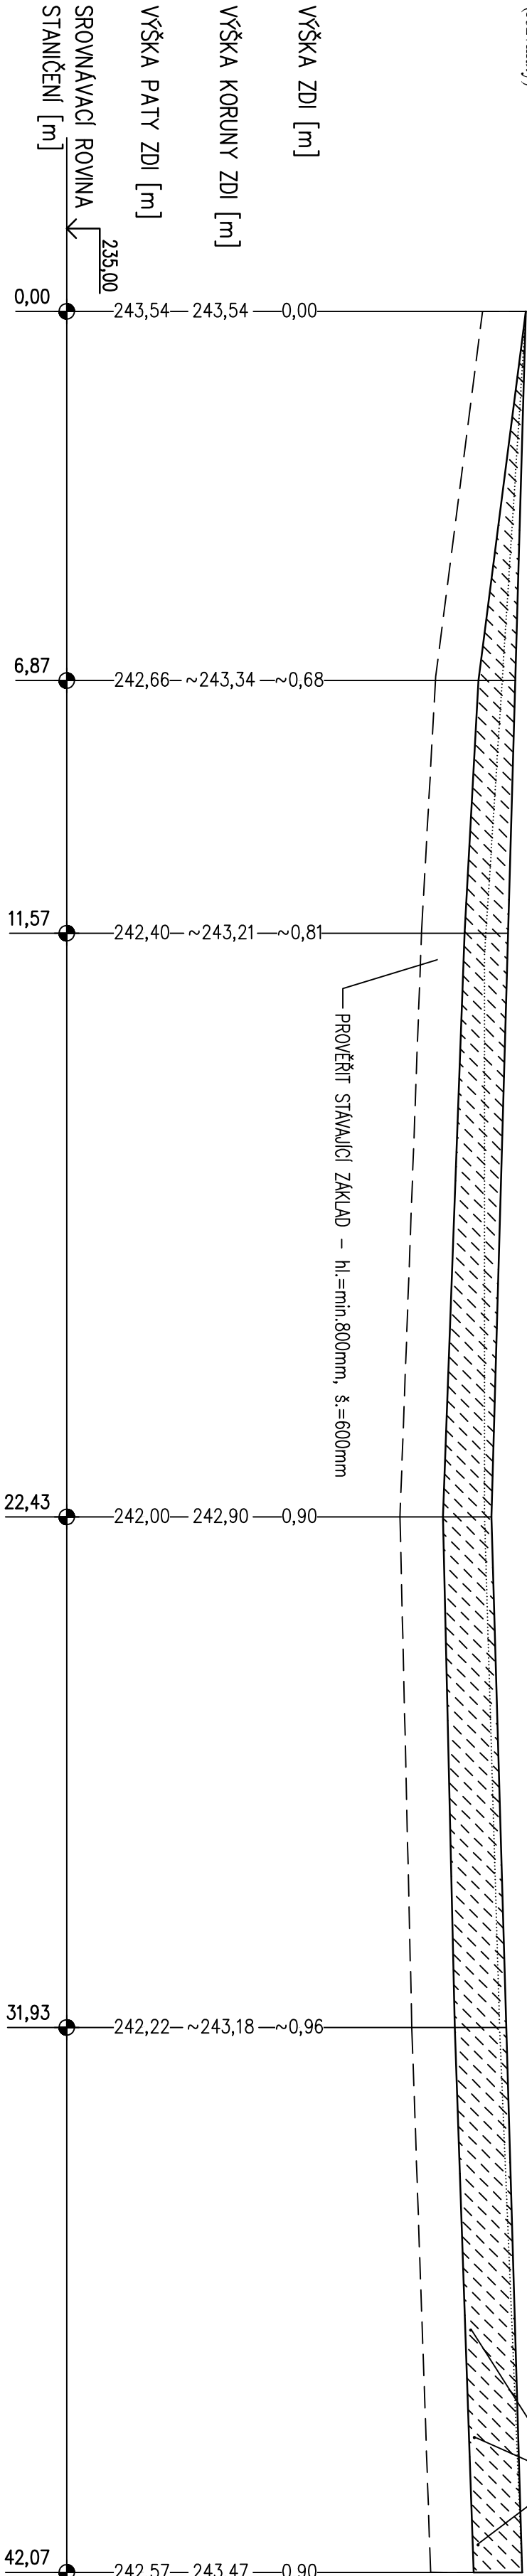


ODVODNĚNÍ – TRUBKA PVC Ø 32mm, dl. 600mm a' 2000mm –

PROFIL "A11" m 1:50

Kompletní přezdění š. 600mm - dl. ~42,1m

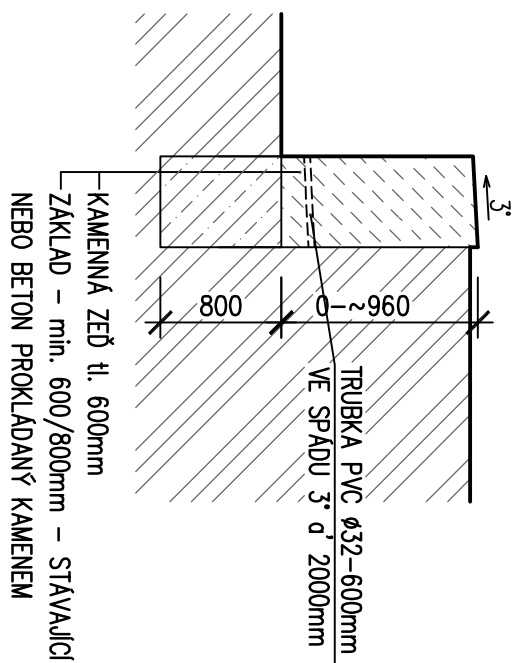

PUDORYS II

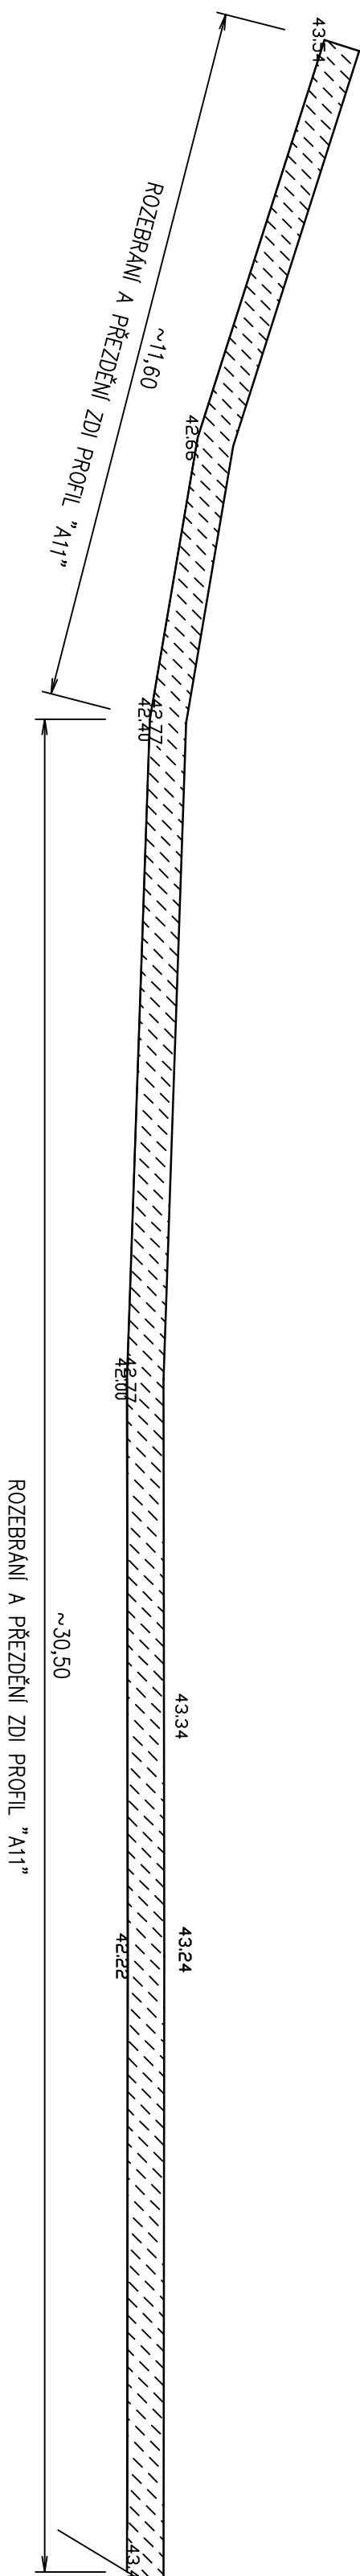

LEGENDA:

- NOVÉ KAMENNÉ ZDIVO
VYBOURANÉ KONSTRUKCE

POZNÁMKA:

- KOMPLETNÍ PŘEDŽENÍ CELE OPĚRNÉ ZDI, ZÁKLAD min. 600/800 STÁVAJÍCÍ NEBO BETON PROKLADANÝ KAMENEM
- NOVÁ KORUNA ZDI – PŘEDŽENÍ PLOCHÝMI KAMENY VE SPÁDU 3% K NIŽŠÍMU TĚŽENÍ, VYSPÁROVÁNÍ, HYDROFÓBIZACE
- ODVODNĚNÍ PO CELE DĚLCE ZDI – TRUBKY PVC Ø 32mm, dl. 600mm a' 2000mm, CCA 100mm NAD PATOU ZDI
- HLUBKOVÉ SPÁROVÁNÍ ZDIVA V TL. CCA 50mm, SPÁRY BUDOU NÁSLEDNĚ UHLAZENY CCA 30mm OD ÚROVNĚ POVRCHU ZDI

vypracoval Ing. Hádková Zuzana		seřadil: Ing. Hádková Zuzana	
SÚ:	Kutná Hora	obec:	Kutná Hora
investor:	Město Kutná Hora, Havlíčkovo nám. 552, 284 24 Kutná Hora		
stavba:	OPRAVA OPĚRNÝCH ZDÍ V PARKU POD VLAŠSKÝM DVOREM - ETAPA 2b parc. č. 184, KUTNÁ HORA		
číslo:	D.1.1 ARCHITEKTONICKO - STAVEBNÍ ŘEŠENÍ D.1.2 STAVEBNĚ KONSTRUKČNÍ ŘEŠENÍ		
obsluž:	OPĚRNÁ ZĚď 11		
mřížko:		mřížko:	
1:100		03	