



POHLED 13
(rozvinutý)

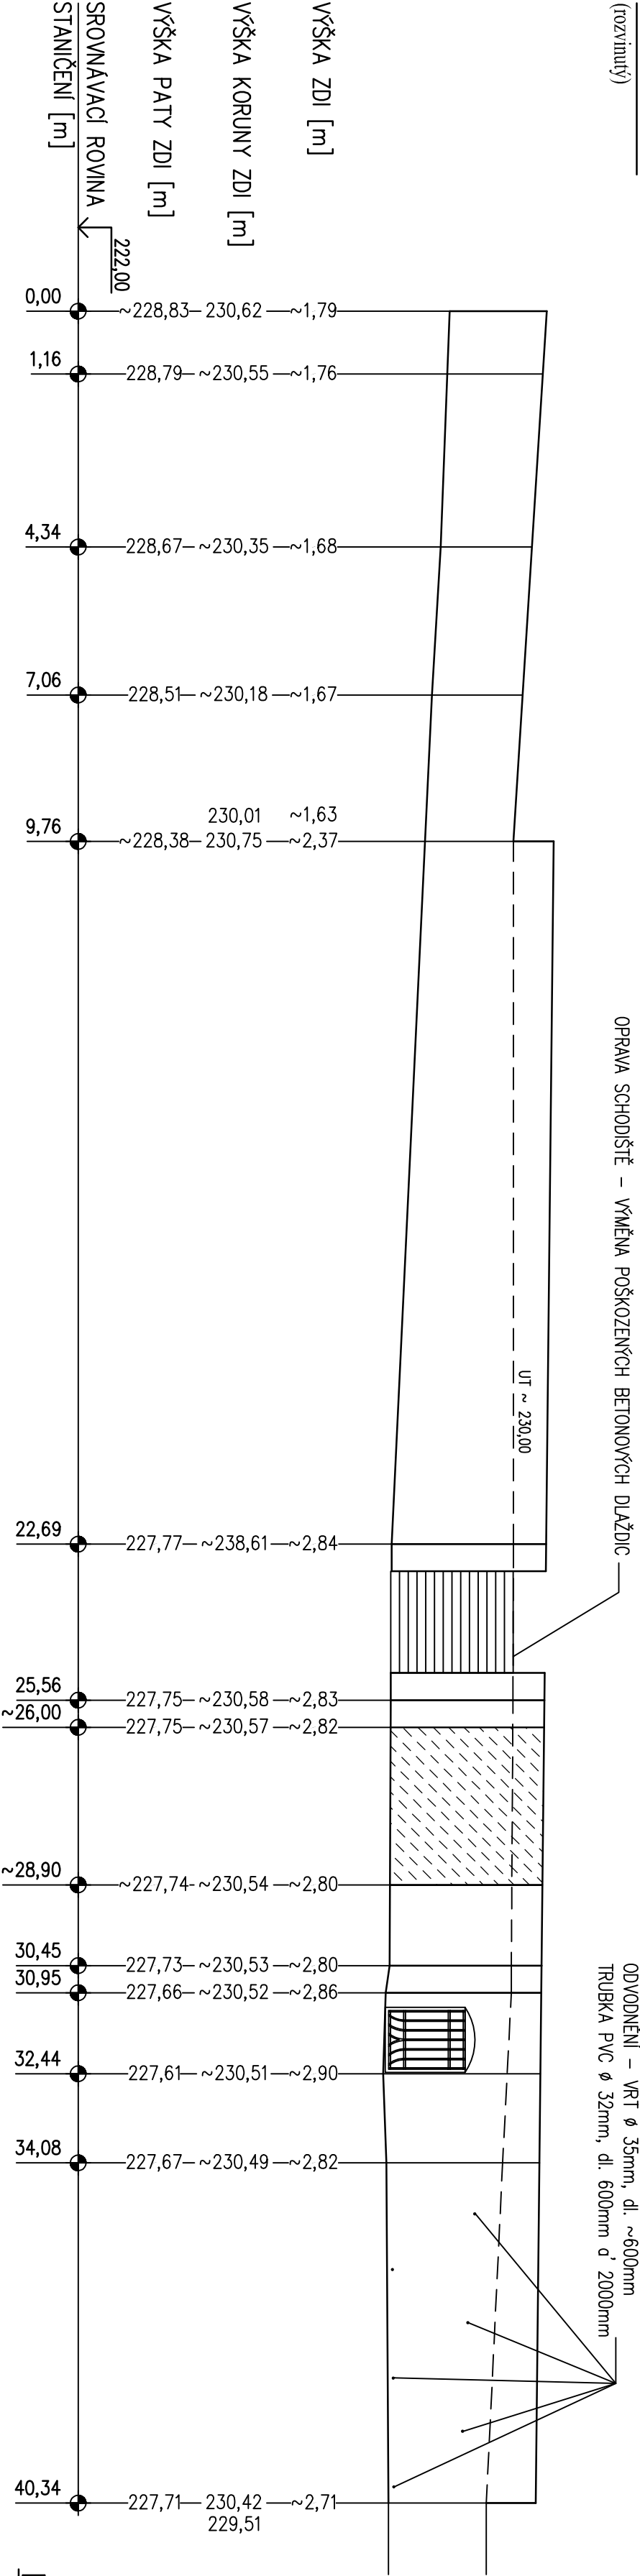

PROFIL "A13" m 1:50


Kompletní přezdění š. 600mm - dl. ~2,9m

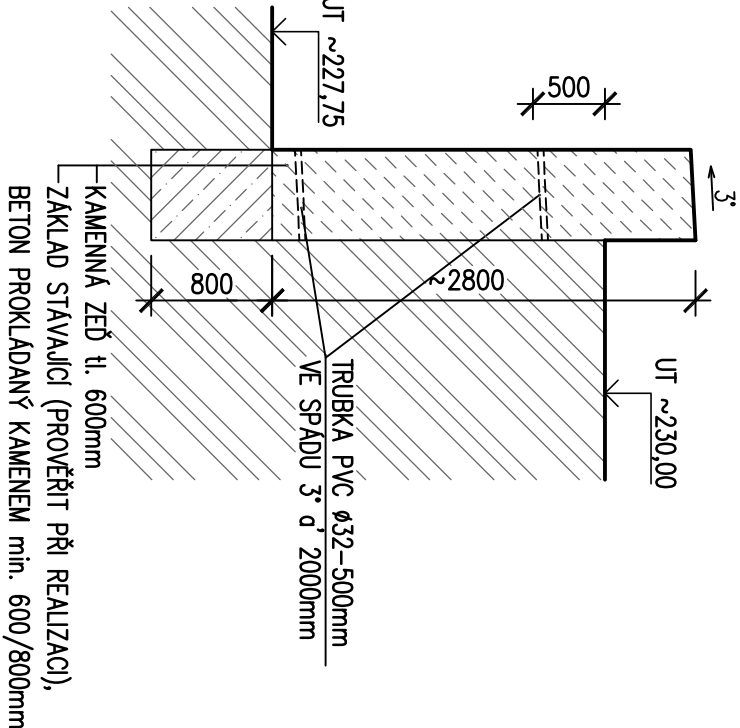

POZNÁMKA:

- OZNAČENÁ ČÁST OPĚRNÉ ZDI BUDE ROZEBRÁNA A KOMPLETNĚ PŘEZDĚNA, ZAKLAD min. 600/800 – STÁVAJÍCÍ NEBO BETON PROKLADANÝ KAMENEM
- ODVODNĚNÍ PO CELE DĚLCE ZDI – VRT Ø 35mm, dl. ~600–1000mm + OSAZENÍ TRUBEK PVC Ø 32mm, dl. ~600–1000mm d' 2000mm, CCA 100mm NAD PATOU ZDI A 500mm POD ÚROVNI VÝŠŠÍHO TERÉNU
- ZE ZDI BUDOU ODSTRANĚNY VEŠKERÉ POPÍNAVÉ ROSTLINY
- UVOLNĚNÉ KAMENY V LICI ZDIVA BUDOU VYKLIDOVÁNY
- V MÍSTECH CHYBĚJÍCÍCH KAMENŮ ČI VELKÝCH TRHLIN BUDOU DUTINY DOPLNĚNY
- VEŠKERÉ SPÁRY BUDOU ZBAVENY MALTY – VYSEKÁNY, VYČIŠTĚNY, VYFOUKÁNY DO HLUBKY CCA 80mm
- HLUBKOVÉ SPÁROVÁNÍ ZDIVA V TL. CCA 50mm, SPÁRY BUDOU NÁSLEDNĚ UHLAŽENY CCA 30mm OD ÚROVNĚ POVrchU ZDI
- NOVÁ KOVANÁ VRÁTKA ~1200/1500mm (OTTO STÁVAJÍCÍ VRÁTKA V PARKU)

PŮDORYS 13

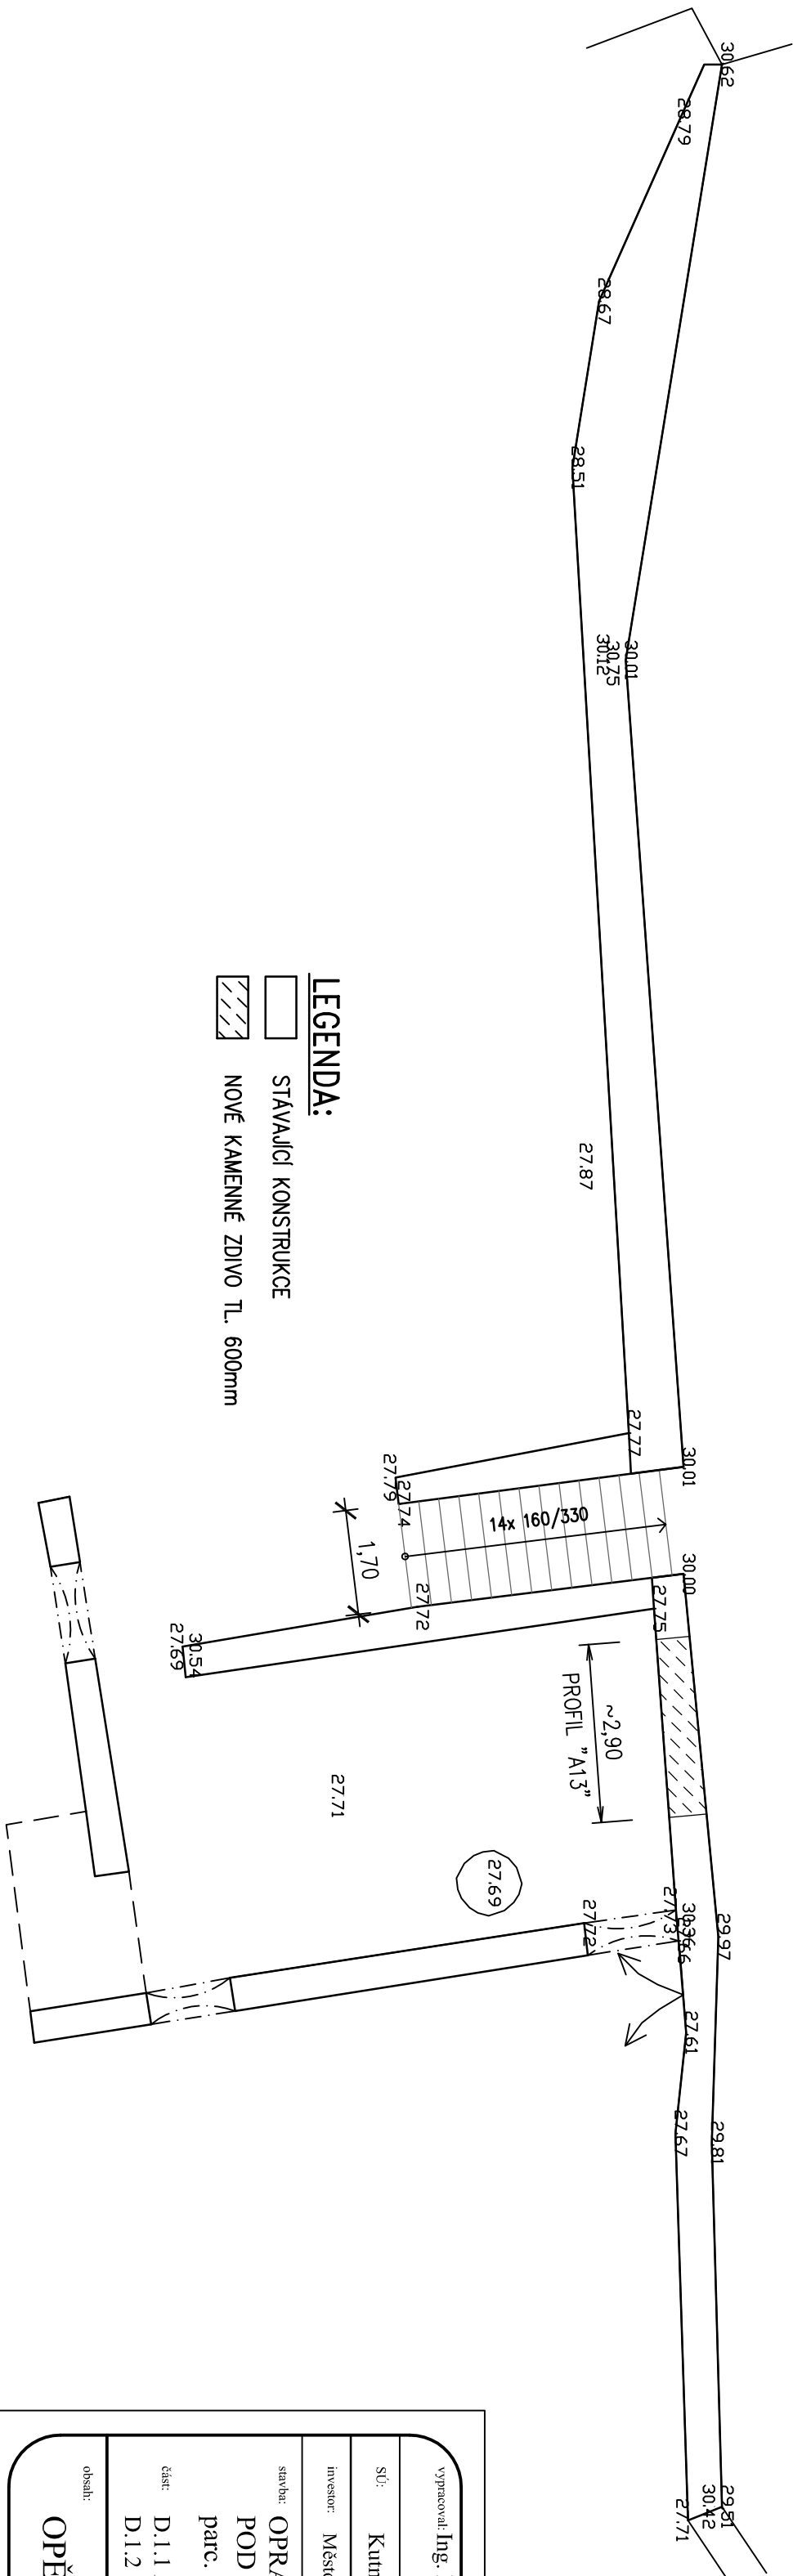

LEGENDA:

- STÁVAJÍCÍ KONSTRUKCE
- NOVÉ KAMENNÉ ZDIVO TL. 600mm

vypracoval: Ing. Hádková Zuzana		schválil: Ing. Hádková Zuzana	
SÚ:	Kutná Hora	obec:	Kutná Hora
investor:	Město Kutná Hora, Havlíčkovo nám. 552, 284 24 Kutná Hora		
stavba:	OPRAVA OPĚRNÝCH ZDÍ V PARKU POD VLAŠSKÝM DVOREM - ETAPA 3 parc. č. 3, KUTNÁ HORA		
část:	D.1.1 ARCHITEKTONICKO - STAVEBNÍ ŘEŠENÍ D.1.2 STAVEBNĚ KONSTRUKČNÍ ŘEŠENÍ		
formát:	3A4	datum:	únor 2016
zpracoval:	Ing. Hádková Zuzana 284 01 Kutná Hora tel.: 725000002	projekt:	Projekt stavby
zak. číslo:	15 935	metřík:	1:100
obsah:	OPĚRNÁ ZĚď 13		
metřík:	1:100	č.v.:	06