ŘEZ F–F'

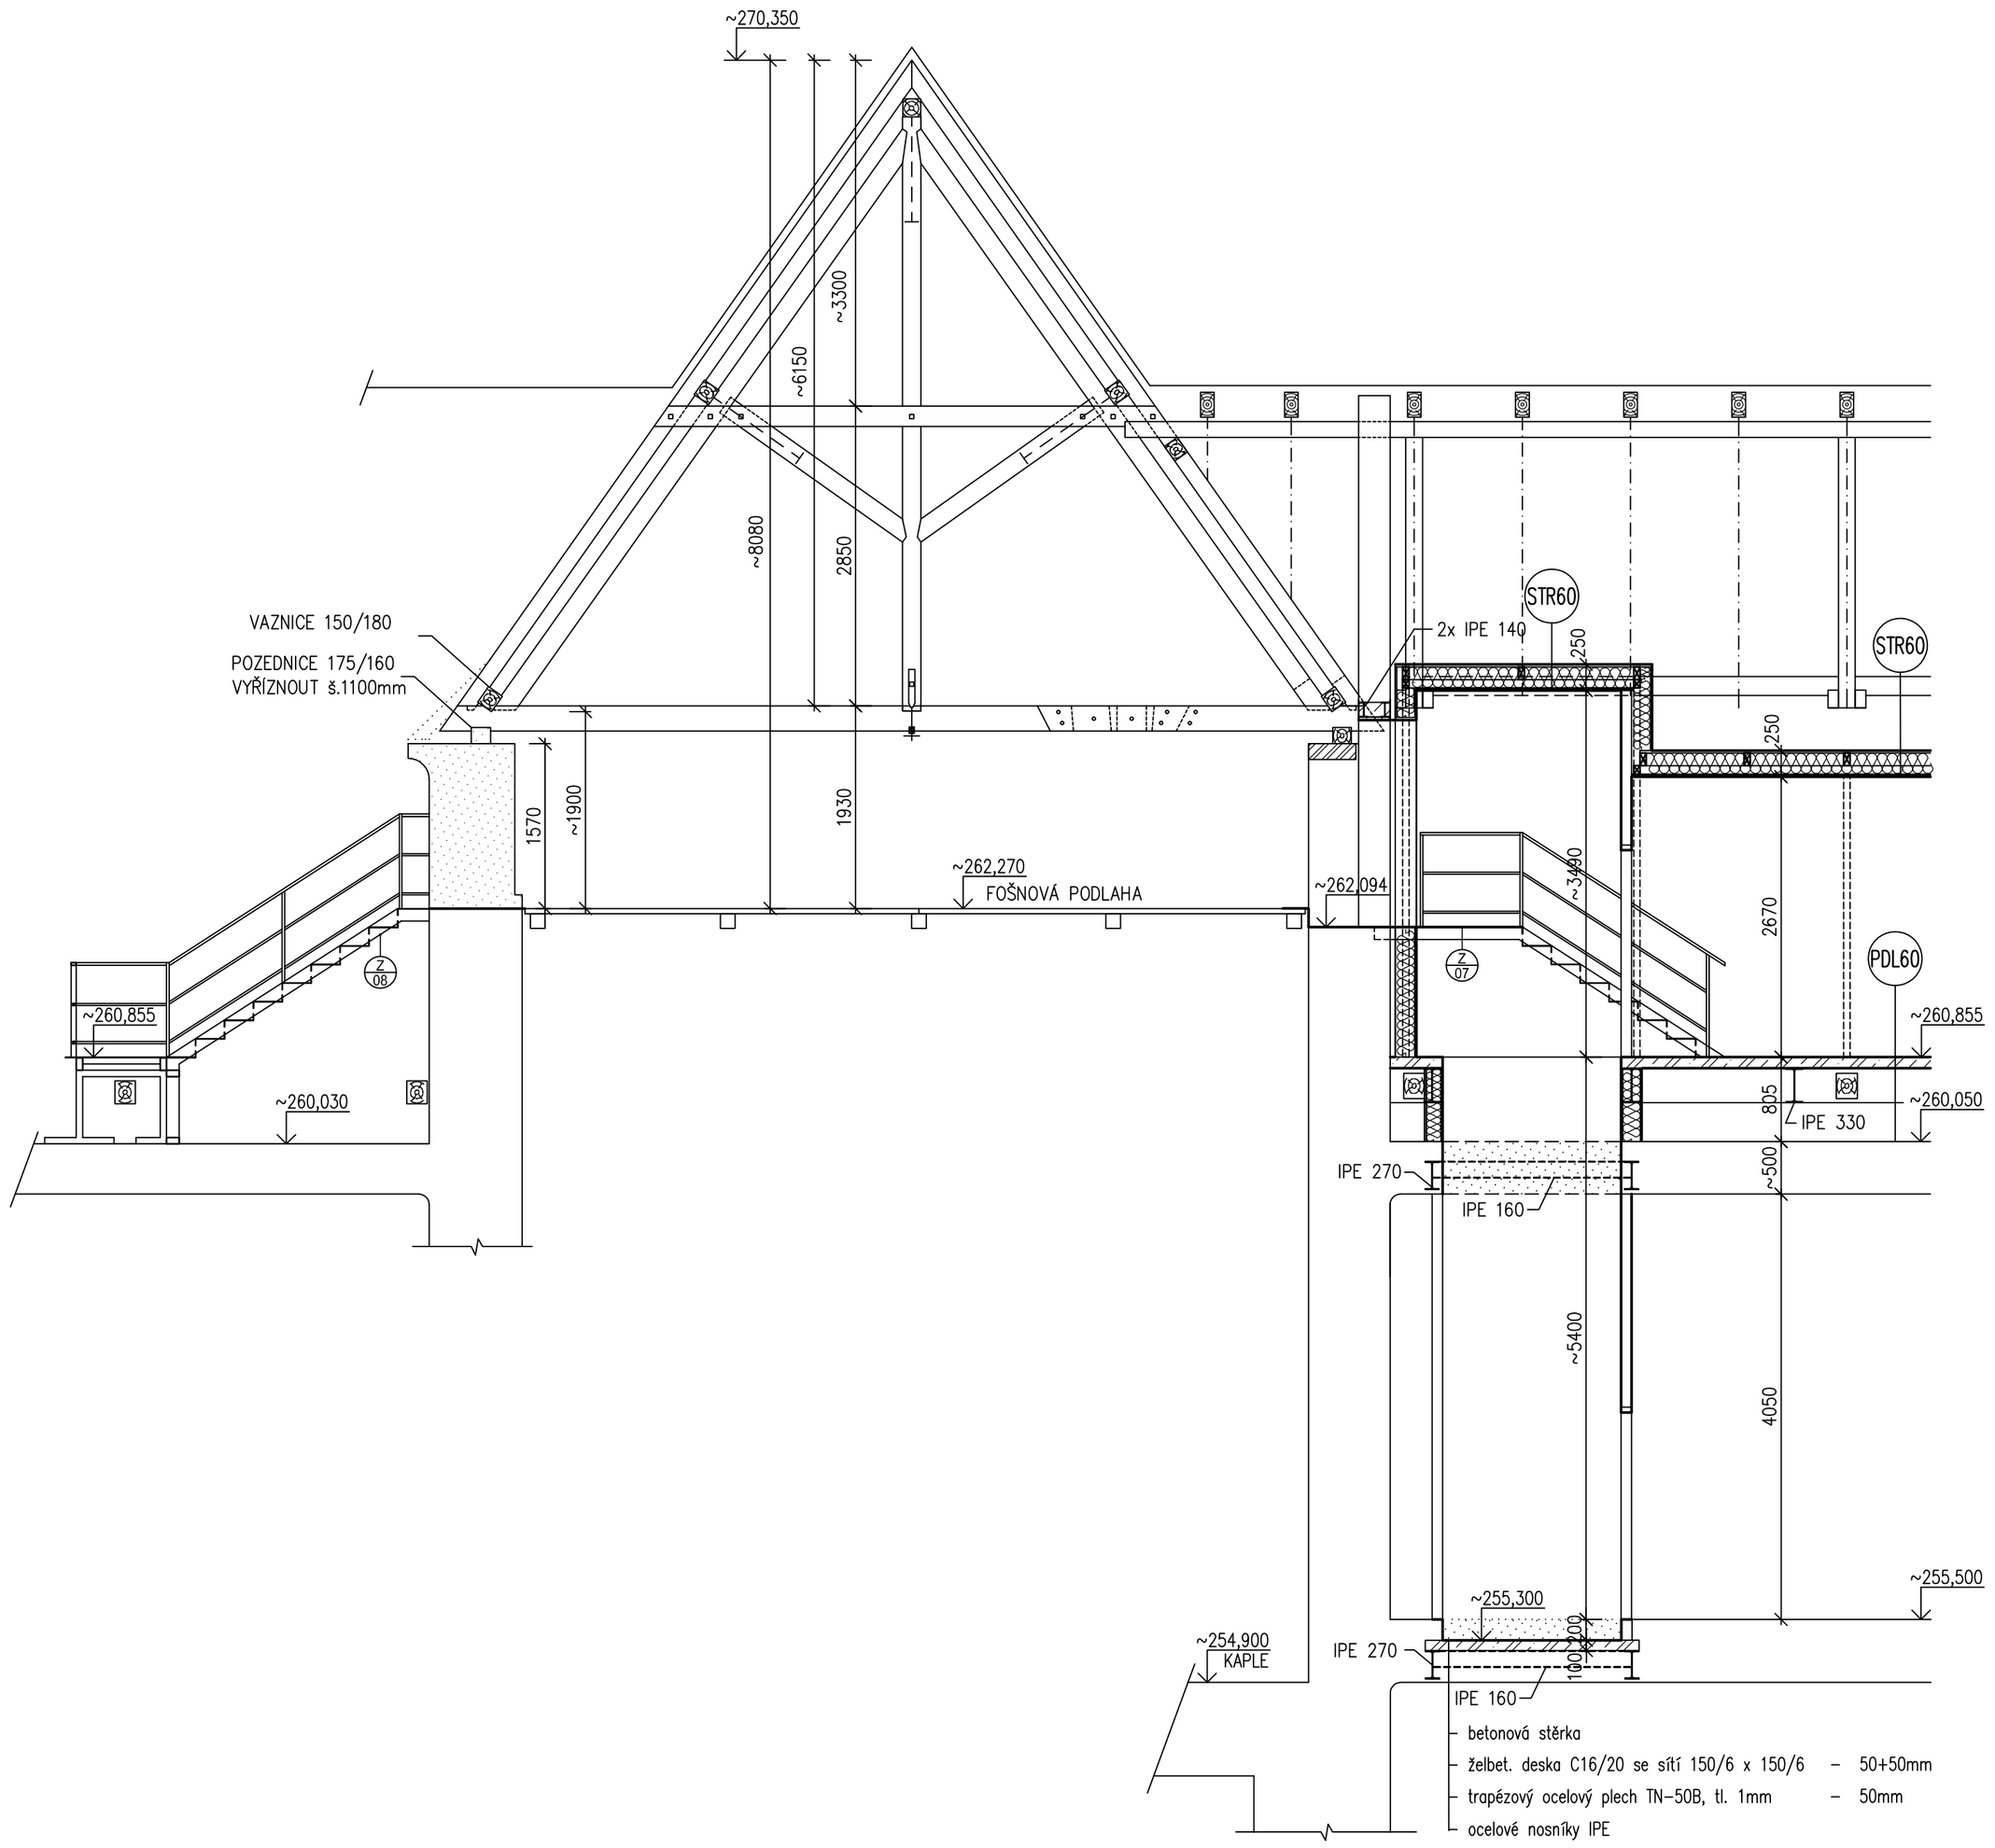

POZNÁMKY

- Pro instalaci zvedací plošiny vložit do stropní kce 2. a 3.NP ocelovou výměnu z IPE 270 (IPE 160)
- Zvedací plošina 2100/1300, nosnost 300kg, šachta 2150/1700 – opláštění sádrokarton, provedení šachty dle technických podkladů výrobce plošiny
- Pro zřízení únikové cesty vybourat zdivo půdní nadezdívky v šířce 1100mm, pozednici vyříznout a ukotvit do zdiva

vypracoval: Ing. Hádek Martin	schválil: Ing. Hádek Jaroslav	**KUTNOHORSKÁ STAVEBNÍ s.r.o.** Benešova 316 28401 Kutná Hora tel: 327514637, 327514517
SÚ: Kutná Hora	obec: Kutná Hora	
investor: Město Kutná Hora, Havlíčkovo náměstí 552/1, Kutná Hora		datum: srpen 2017
stavba: REVITALIZACE NKP VLAŠSKÝ DVŮR		stupeň: DPS
místo: Havlíčkovo náměstí 552/1, Kutná Hora		formát: **6** A4
část: D1.1 Architektonicko - stavební řešení		zak. číslo: 17 212
obsah: **ŘEZ F-F'**	měřítko: 1:50	č.v. **10**