

POHLED SEVEROVÝCHODNÍ


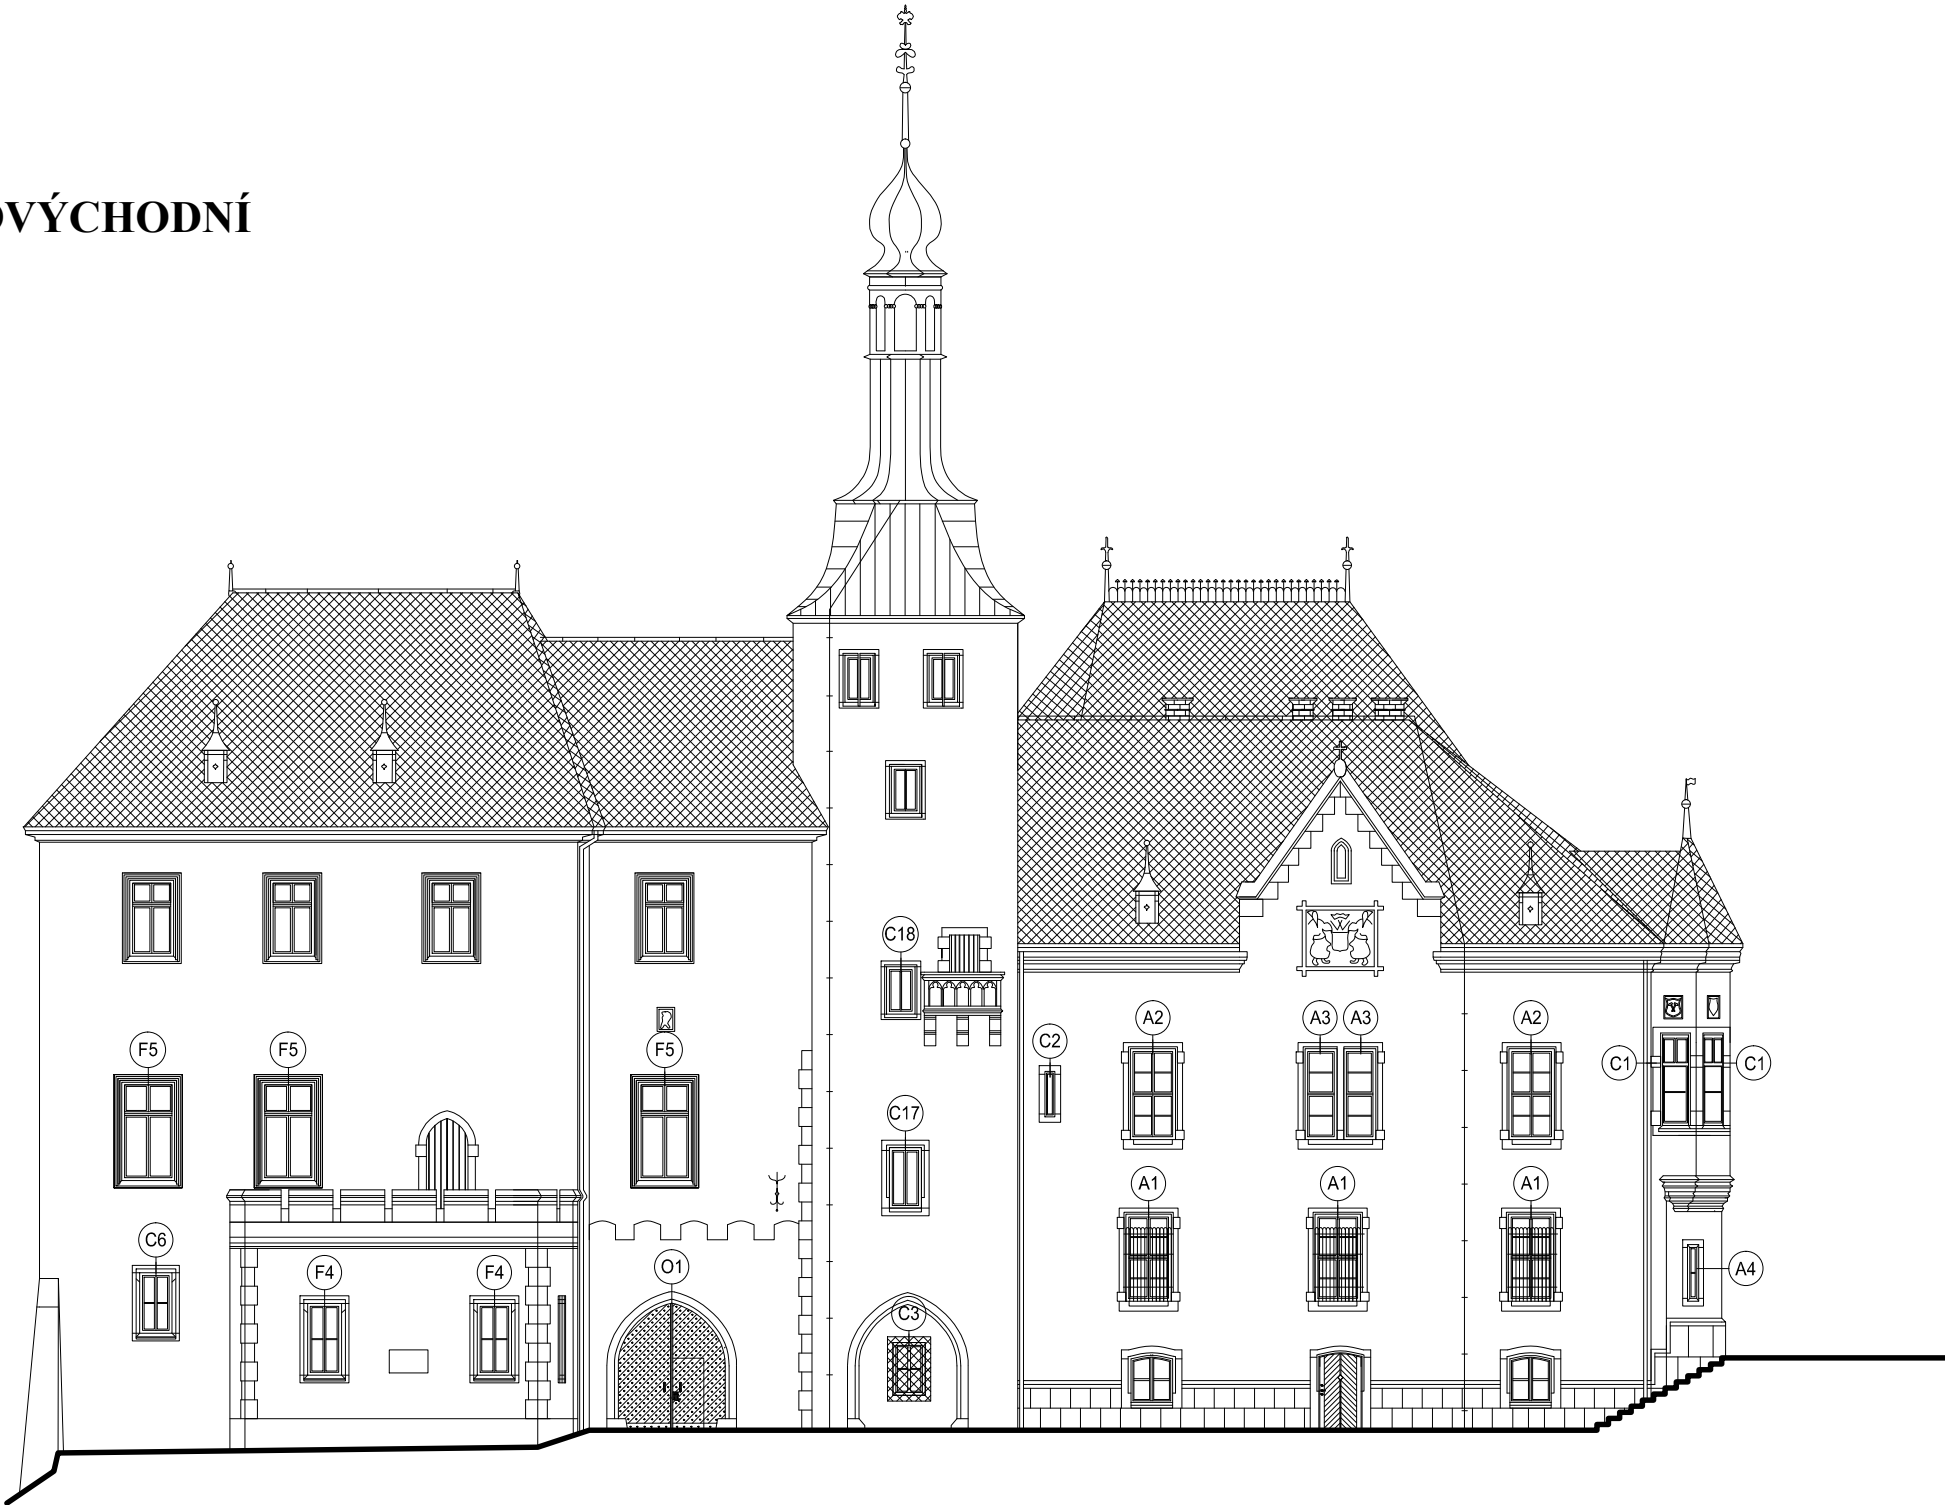


SCHÉMA:

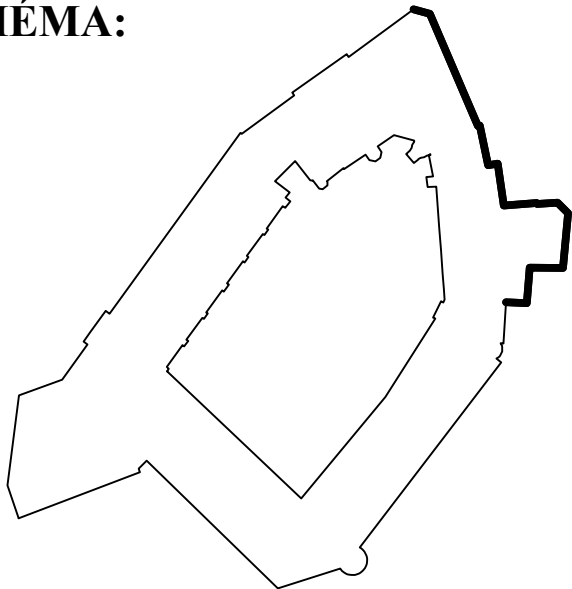

vypracoval: Ing. Hádek Martin		schválil: Ing. Hádek Jaroslav		<div>KUTNOHORSKÁ STAVEBNÍ s.r.o.</div> <div><div>Benešova 316 28401 Kutná Hora tel: 327514637, 327514517</div></div>	
SÚ:	Kutná Hora	obec:	Kutná Hora		
investor: Město Kutná Hora, Havlíčkovo náměstí 552/1, Kutná Hora					
stavba:		REVITALIZACE NKP VLAŠSKÝ DVŮR		datum: srpen 2017	
místo:		Havlíčkovo náměstí 552/1, Kutná Hora		stupeň: DPS	
část:		D1.1 Architektonicko - stavební řešení		formát: 2A4	
				zak. číslo: 17 212	
obsah:		POHLED SV		měřítko: 1:200	č.v. 11