# ŘEZ E–E'

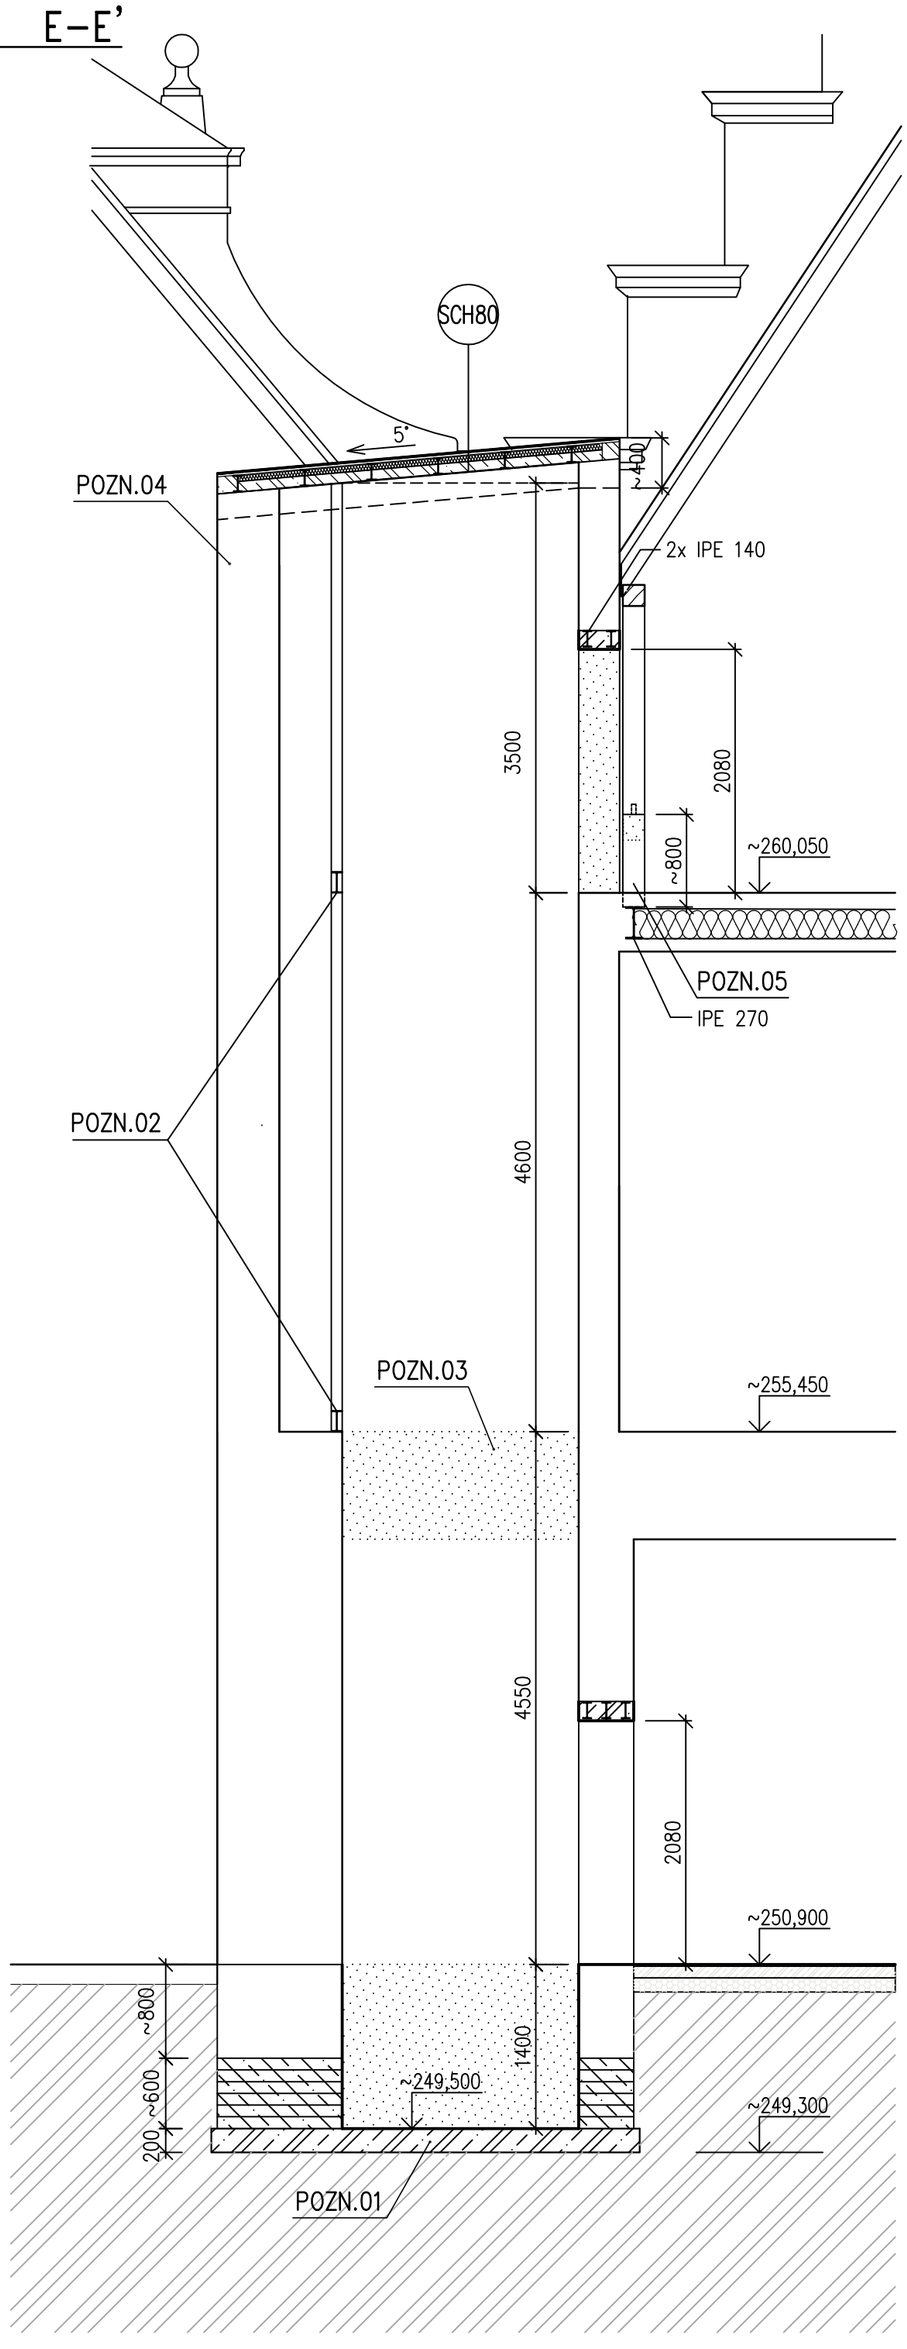


# PŮDORYS

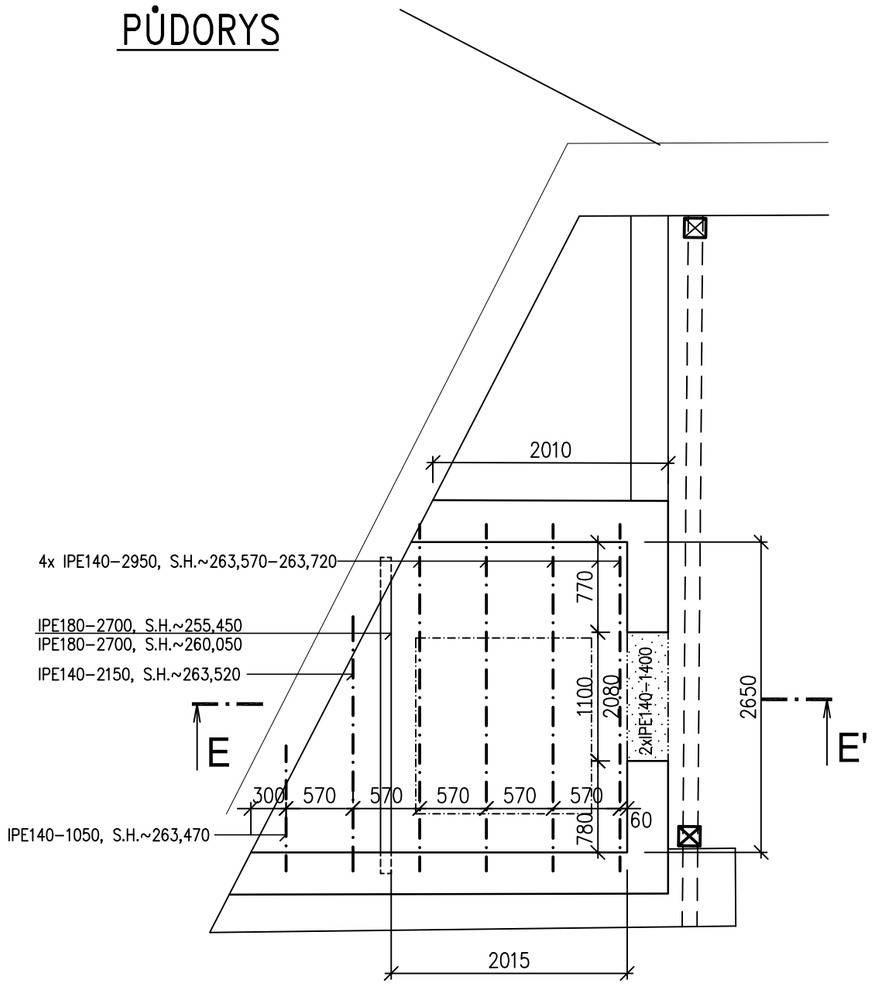


## SCH80 – STŘECHA NAD VÝTAHOVOU ŠACHTOU 5°

- měděný plech tl. 0,6mm s dvojitou těsněnou drážkou
- SBS modifikovaný živičný pás s vložkou z netkané polyesterové rohože
- SBS modifikovaný samolepící živičný pás s kombinovanou vložkou
- OSB deska – 25mm
- minerální tepelná izolace, $\lambda_D$=0,033W/mK – 50mm
- IPE 140 + žlb. deska C16/20 se sítí 150/6x150/6 – 90mm
- omítka

## POZNÁMKY

POZN.01 : Nové založení výtahové šachty – stávající základy budou podezděny betonovými plnými cihlami, které budou založeny na nové železobetonové desce C16/20 tl. 200mm.
Deska bude vyztužena kari sítí 150/6x150/6 při horním a dolním povrchu.
Vnitřní povrch dojezdu výtahu bude ošetřen hydroizolační minerální stěrkou (např. AQUAFIN–2K).

POZN.02 : Do stávající šachty bude vložena nová podpůrná ocelová konstrukce z IPE180 na úrovni 2. a 3.NP.

POZN.03 : Vybourat stávající strop v prostoru šachty.

POZN.04 : Vybourat stávající zasklení světlíku, stěny upravit pro osazení IPE 140 tak, aby stropní žlb. deska byla ve spádu ~5°. V prostoru výtahové šachty nutno dodržet výšku horního přejezdu min. 3500mm.
Přesné délky nosníků doměřit při realizaci.
Provedení výtahové šachty dle podkladů výrobce výtahu.

POZN.05 : Stávající vazný trám odstranit, sloupky prodloužit "protézováním" a osadit do ocelové botky (2x U180–~120mm) na IPE 270. Nové dřevěné prvky krovu opatřit bezbarvým fungicidním nátěrem.

| | | |
|---|---|---|
| vypracoval: Ing. Hádek Martin | schválil: Ing. Hádek Jaroslav | **KUTNOHORSKÁ STAVEBNÍ s.r.o.**<br>Benešova 316<br>28401 Kutná Hora<br>tel: 327514637, 327514517 |
| SÚ: Kutná Hora | obec: Kutná Hora | |
| investor: Město Kutná Hora, Havlíčkovo náměstí 552/1, Kutná Hora | | |
| stavba: REVITALIZACE NKP VLAŠSKÝ DVŮR<br>místo: Havlíčkovo náměstí 552/1, Kutná Hora<br>část: D1.1 Architektonicko - stavební řešení | | datum: srpen 2017<br>stupeň: DPS<br>formát: **4** A4<br>zak. číslo: 17 212 |
| obsah: **ŘEZ E-E'** | | měřítko: 1:50<br>č.v. **09** |