BYT Č. 30 - BOURÁNÍ

m = 1 : 35

BOURÁNÍ

POZN.1 - SEJMOUT STÁVAJÍCÍ PVC VČETNĚ SOKLOVÝCH LIŠT.
PODLAHU OČISTIT OD LEPIDLA

POZN.2 - VYBOURAT STÁVAJÍCÍ KERAMICKOU DLAŽBU VČETNĚ LEPIDLA A SOKLU
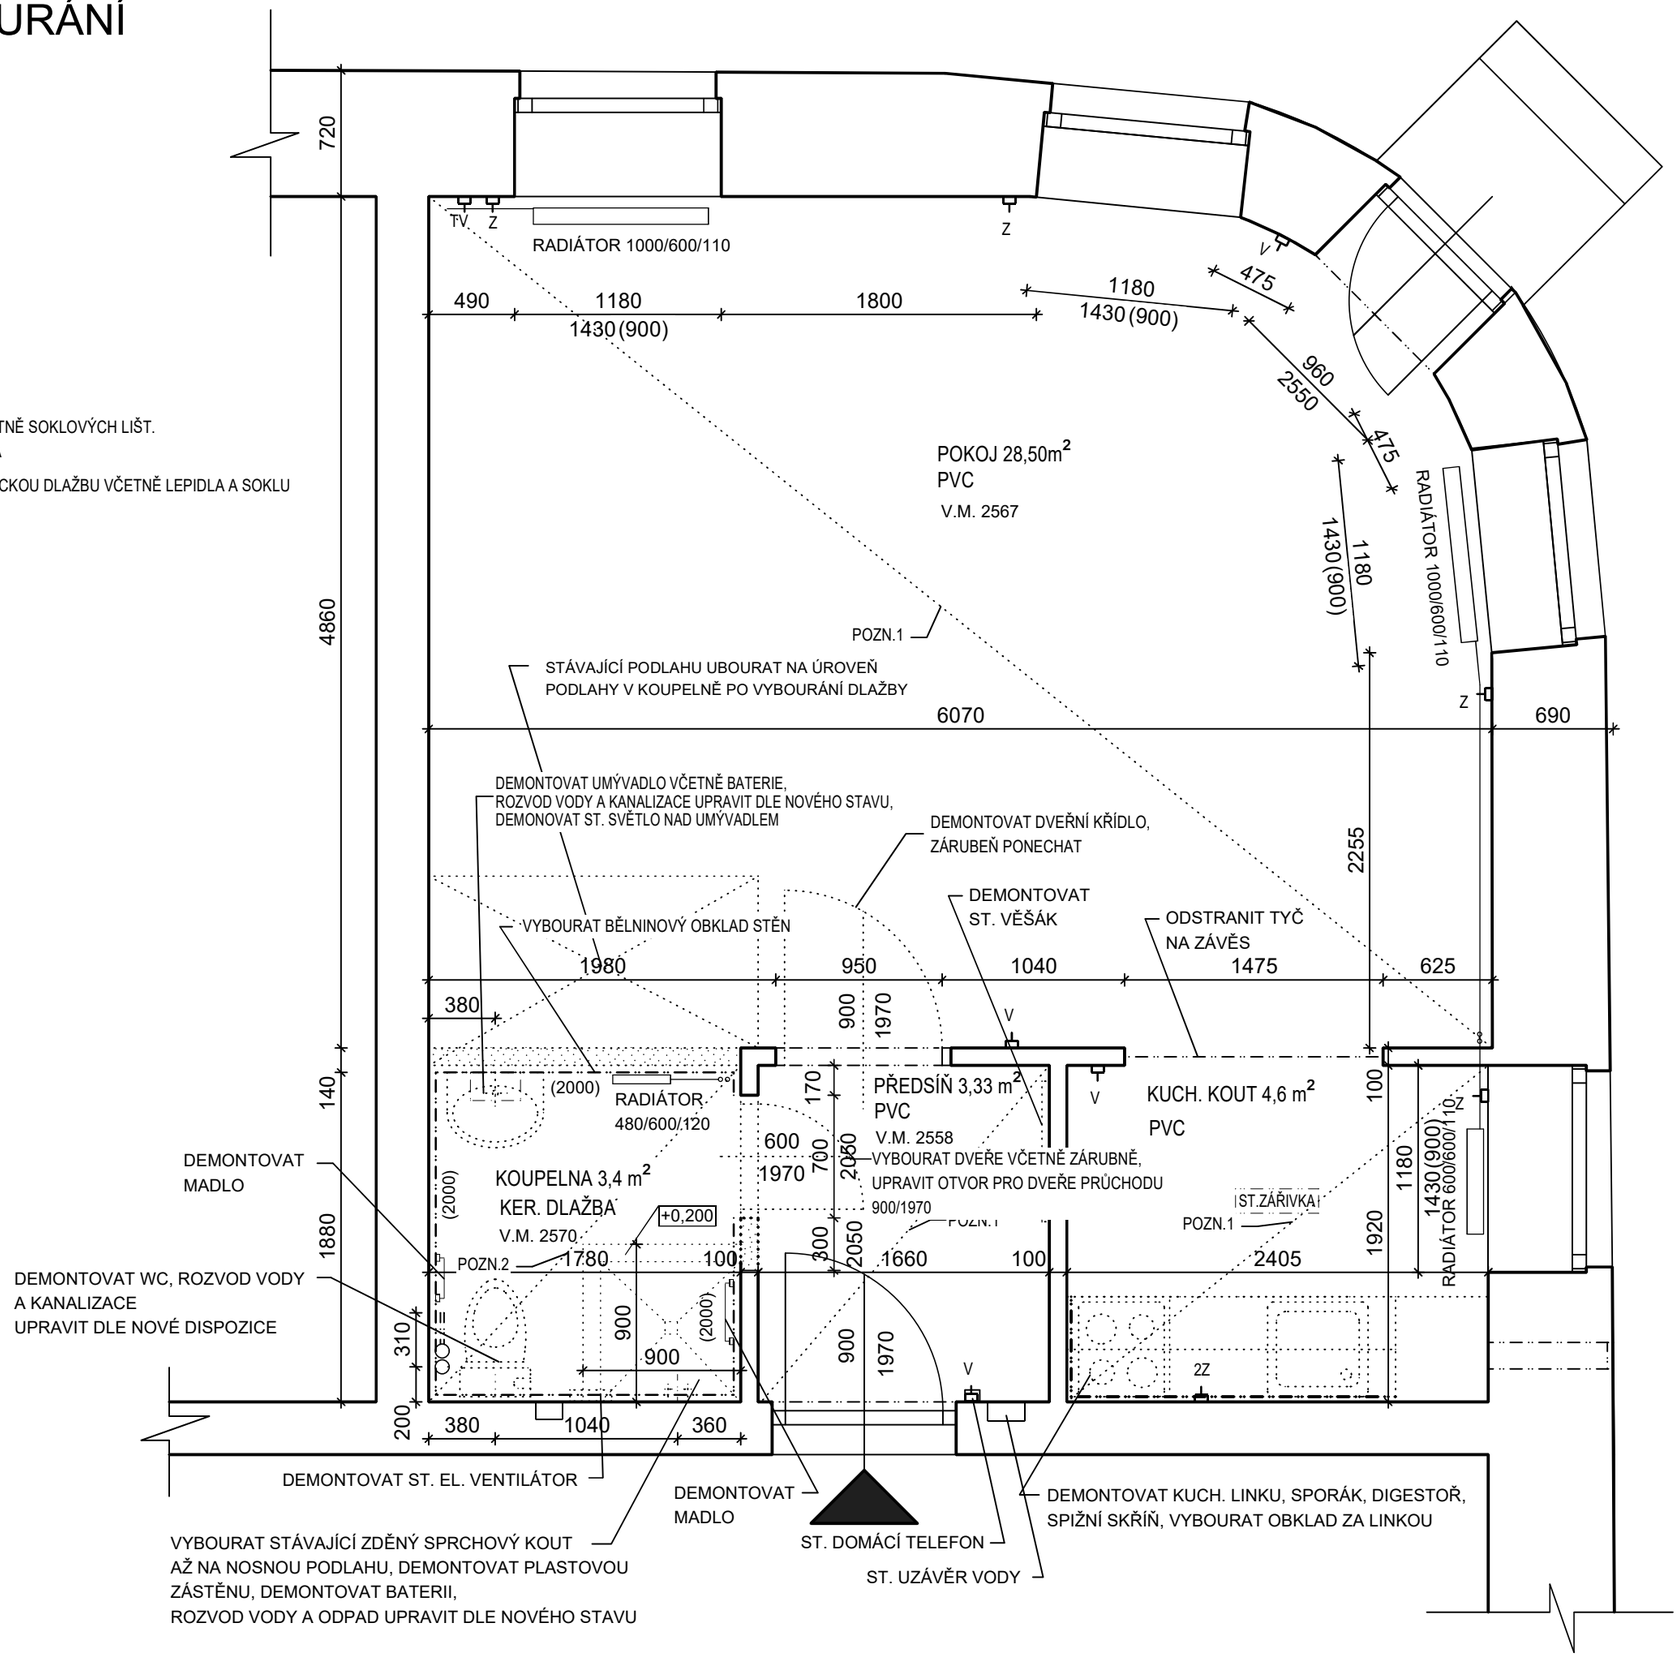
Z ZÁSUVKA
V VYPÍNAČ
TV ZÁSUVKA TV