


VÝKAZ DOSAVADNÍHO A NOVÉHO STAVU ÚDAJŮ KATASTRU NEMOVITOSTÍ													
Dosavadní stav				Nový stav									
Označení pozemku parc. číslem	Výměra parcely		Druh pozemku Způsob využití	Označení pozemku parc. číslem	Výměra parcely		Druh pozemku Způsob využití	Typ stavby	Způsob určení výměry	Porovnání se stavem evidence právních vztahů			
	ha	m²			ha	m²				Díl přechází z pozemku označeného v katastru nemovitostí	dřívejší poz. evidenci	Číslo listu vlastnictví	Označení dílu
767	1	94	ostatní pl. neplodná půda	767	2	67	ostatní pl. neplodná půda		2				
768	15	58	travní p.	768	14	85	travní p.		2				
					(17 52)								
										767		10009	1 94 celá
										768		10009	15 58 celá
													17 52
	17	52			17	52							

Výkaz údajů o bonitovaných půdně ekologických jednotkách (BPEJ) k parcelám nového stavu											
Parcelní číslo podle		Kód BPEJ	Výměra		BPEJ na dílu parcely	Parcelní číslo podle		Kód BPEJ	Výměra		BPEJ na dílu parcely
katastru nemovitostí	zjednodušené evidence		ha	m²		katastru nemovitostí	zjednodušené evidence		ha	m²	
768		54602	14	85							

GEOMETRICKÝ PLÁN pro změnu hranice pozemku	Geometrický plán ověřil úředně oprávněný zeměměřický inženýr:	Strojopis ověřil úředně oprávněný zeměměřický inženýr:
	Jméno, příjmení: Ing. Jan Hájek	Jméno, příjmení: Ing. Jan Hájek
	Číslo položky seznamu úředně oprávněných zeměměřických inženýrů: 2402/08	Číslo položky seznamu úředně oprávněných zeměměřických inženýrů: 2402/08
	Dne: 10.4.2017 Číslo: 74/2017	Dne: 13.4.2017 Číslo: 77/2017
	Náležitostmi a přesností odpovídá právním předpisům.	Tento strojopis odpovídá geometrickému plánu v elektronické podobě uloženému v dokumentaci katastrálního úřadu.
Vyhotovitel: ING. JAN HÁJEK Puškinská 661 284 01 Kutná Hora Číslo plánu: 131-15/2017 Okres: Kutná Hora Obec: Červené Janovice Kat. území: Vilémovice u Červených Janovic Mapový list: Kutná Hora 3-B/33 Dosavadním vlastníkům pozemků bylo poskytnuta možnost seznámit se s terénem a průběhem navrhovaných nových hranic, které byly označeny předepsaným způsobem: mezníky	Katastrální úřad souhlasí s označením parcel: KÚ pro Středočeský kraj KP Kutná Hora Ing. Jiřina Milošová PGP-373/2017-205 2017.04.13 08:01:37 CEST	Ověření strojopisu geometrického plánu v listinné podobě 

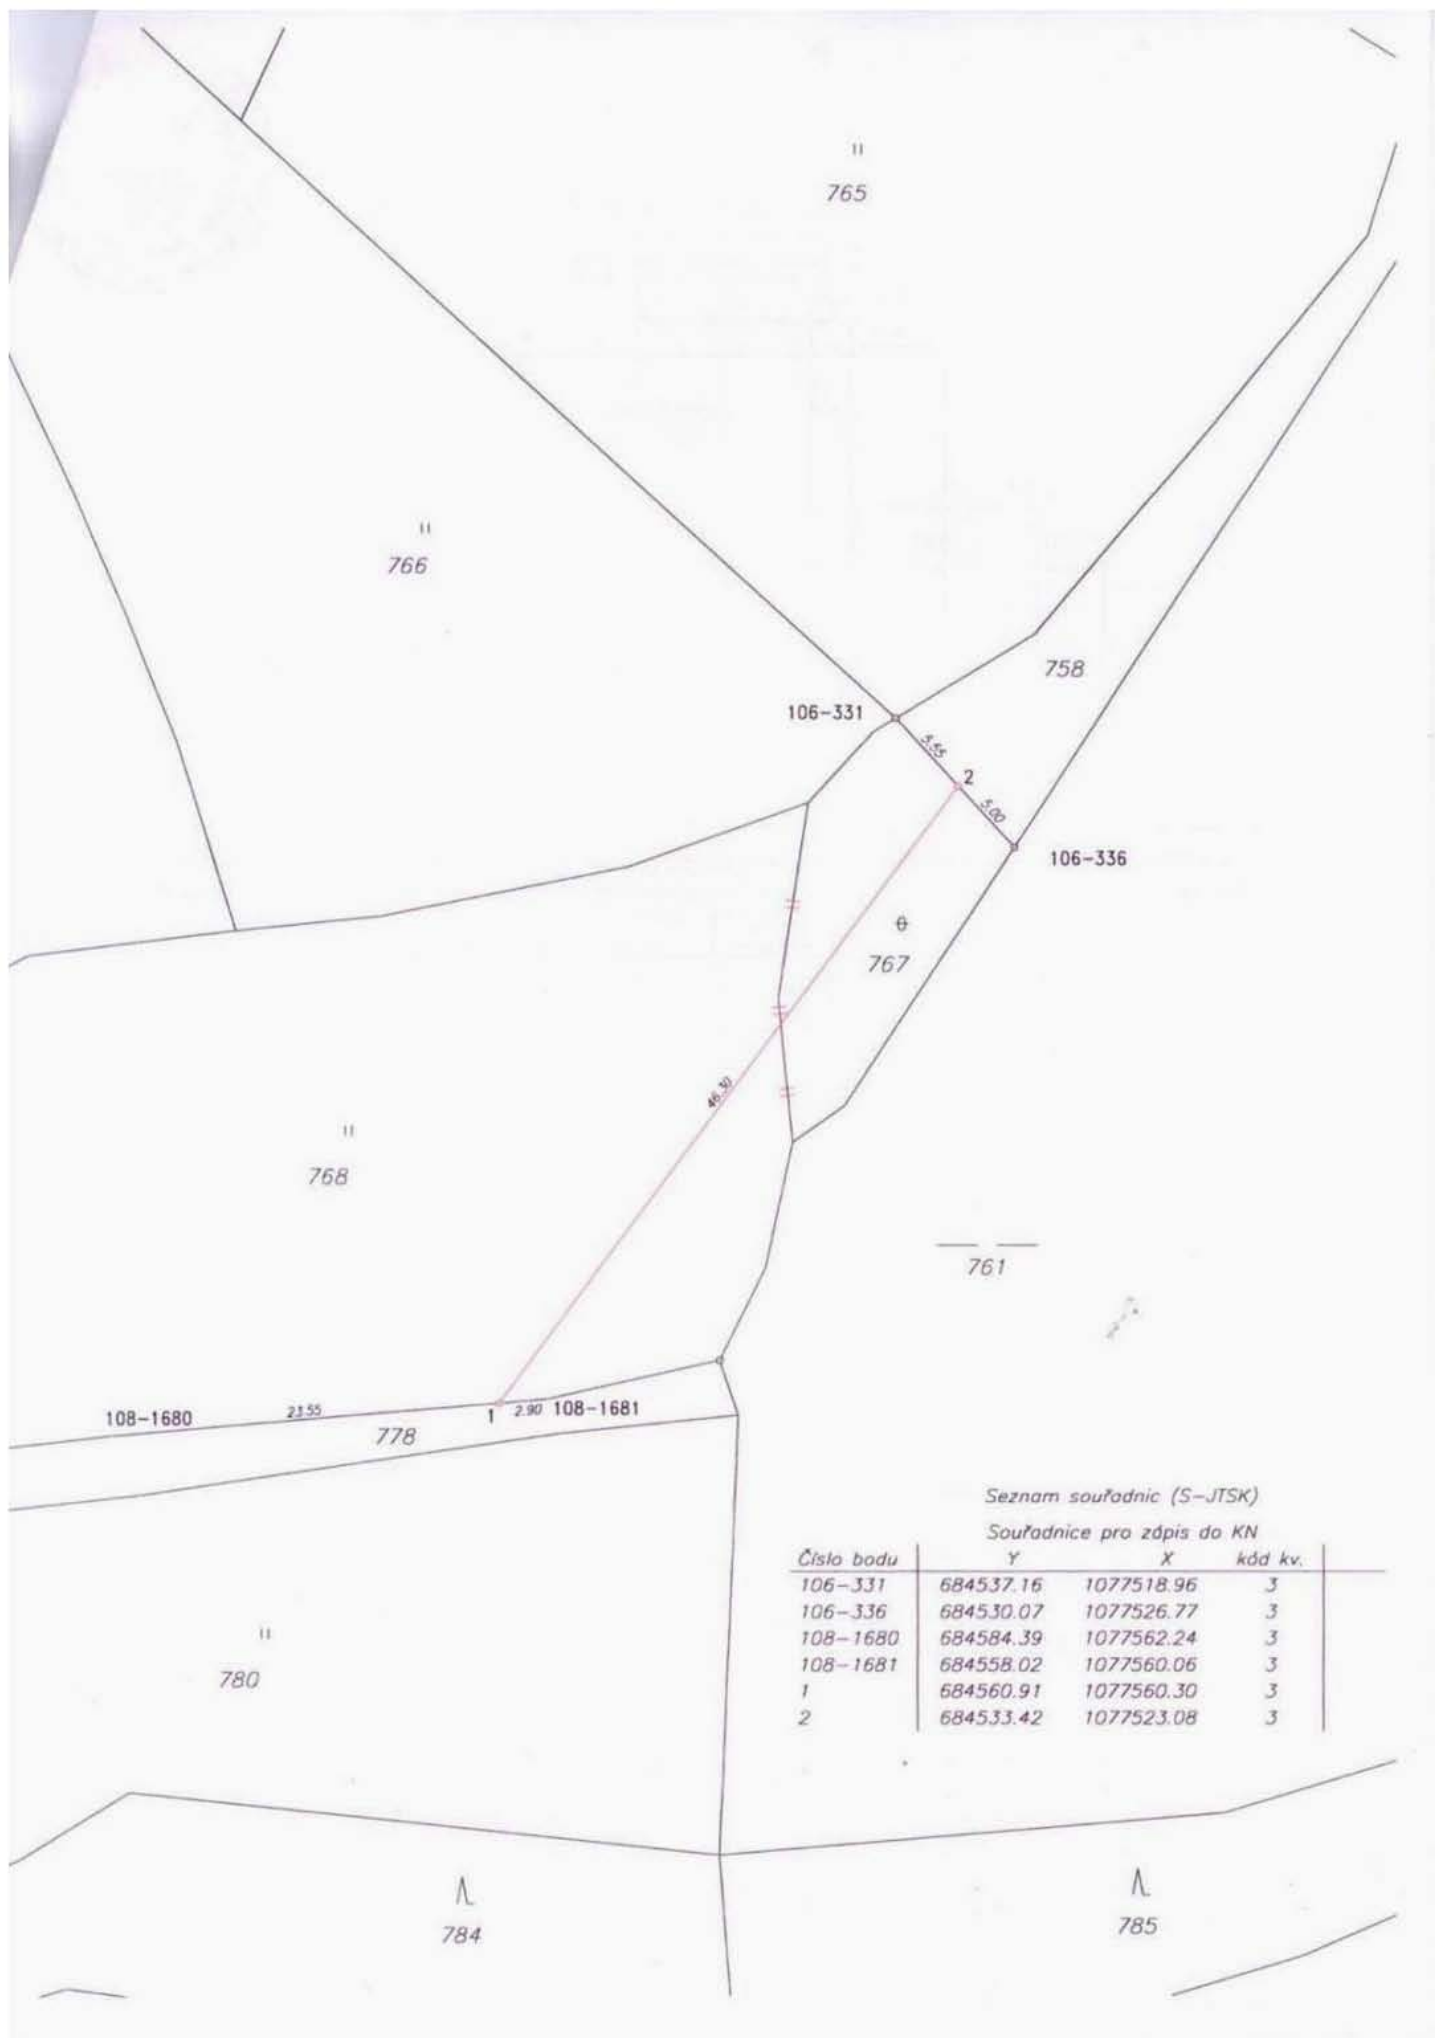

Seznam souřadnic (S-JTSK)

Souřadnice pro zápis do KN

Číslo bodu	Y	X	kód kv.
106-331	684537.16	1077518.96	3
106-336	684530.07	1077526.77	3
108-1680	684584.39	1077562.24	3
108-1681	684558.02	1077560.06	3
1	684560.91	1077560.30	3
2	684533.42	1077523.08	3