
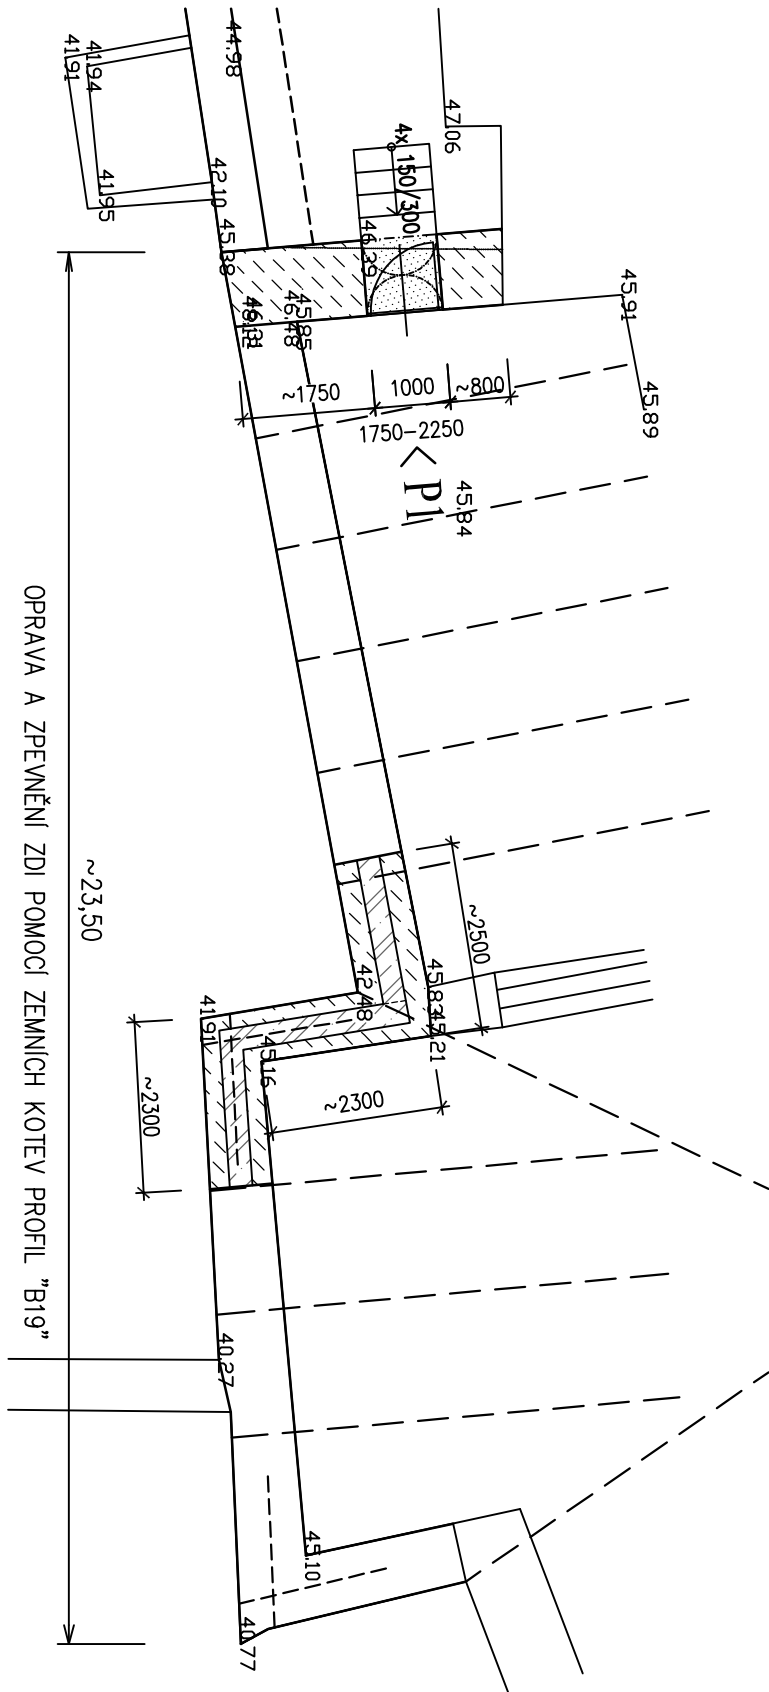


POHLED 19b


(rozvinutý)

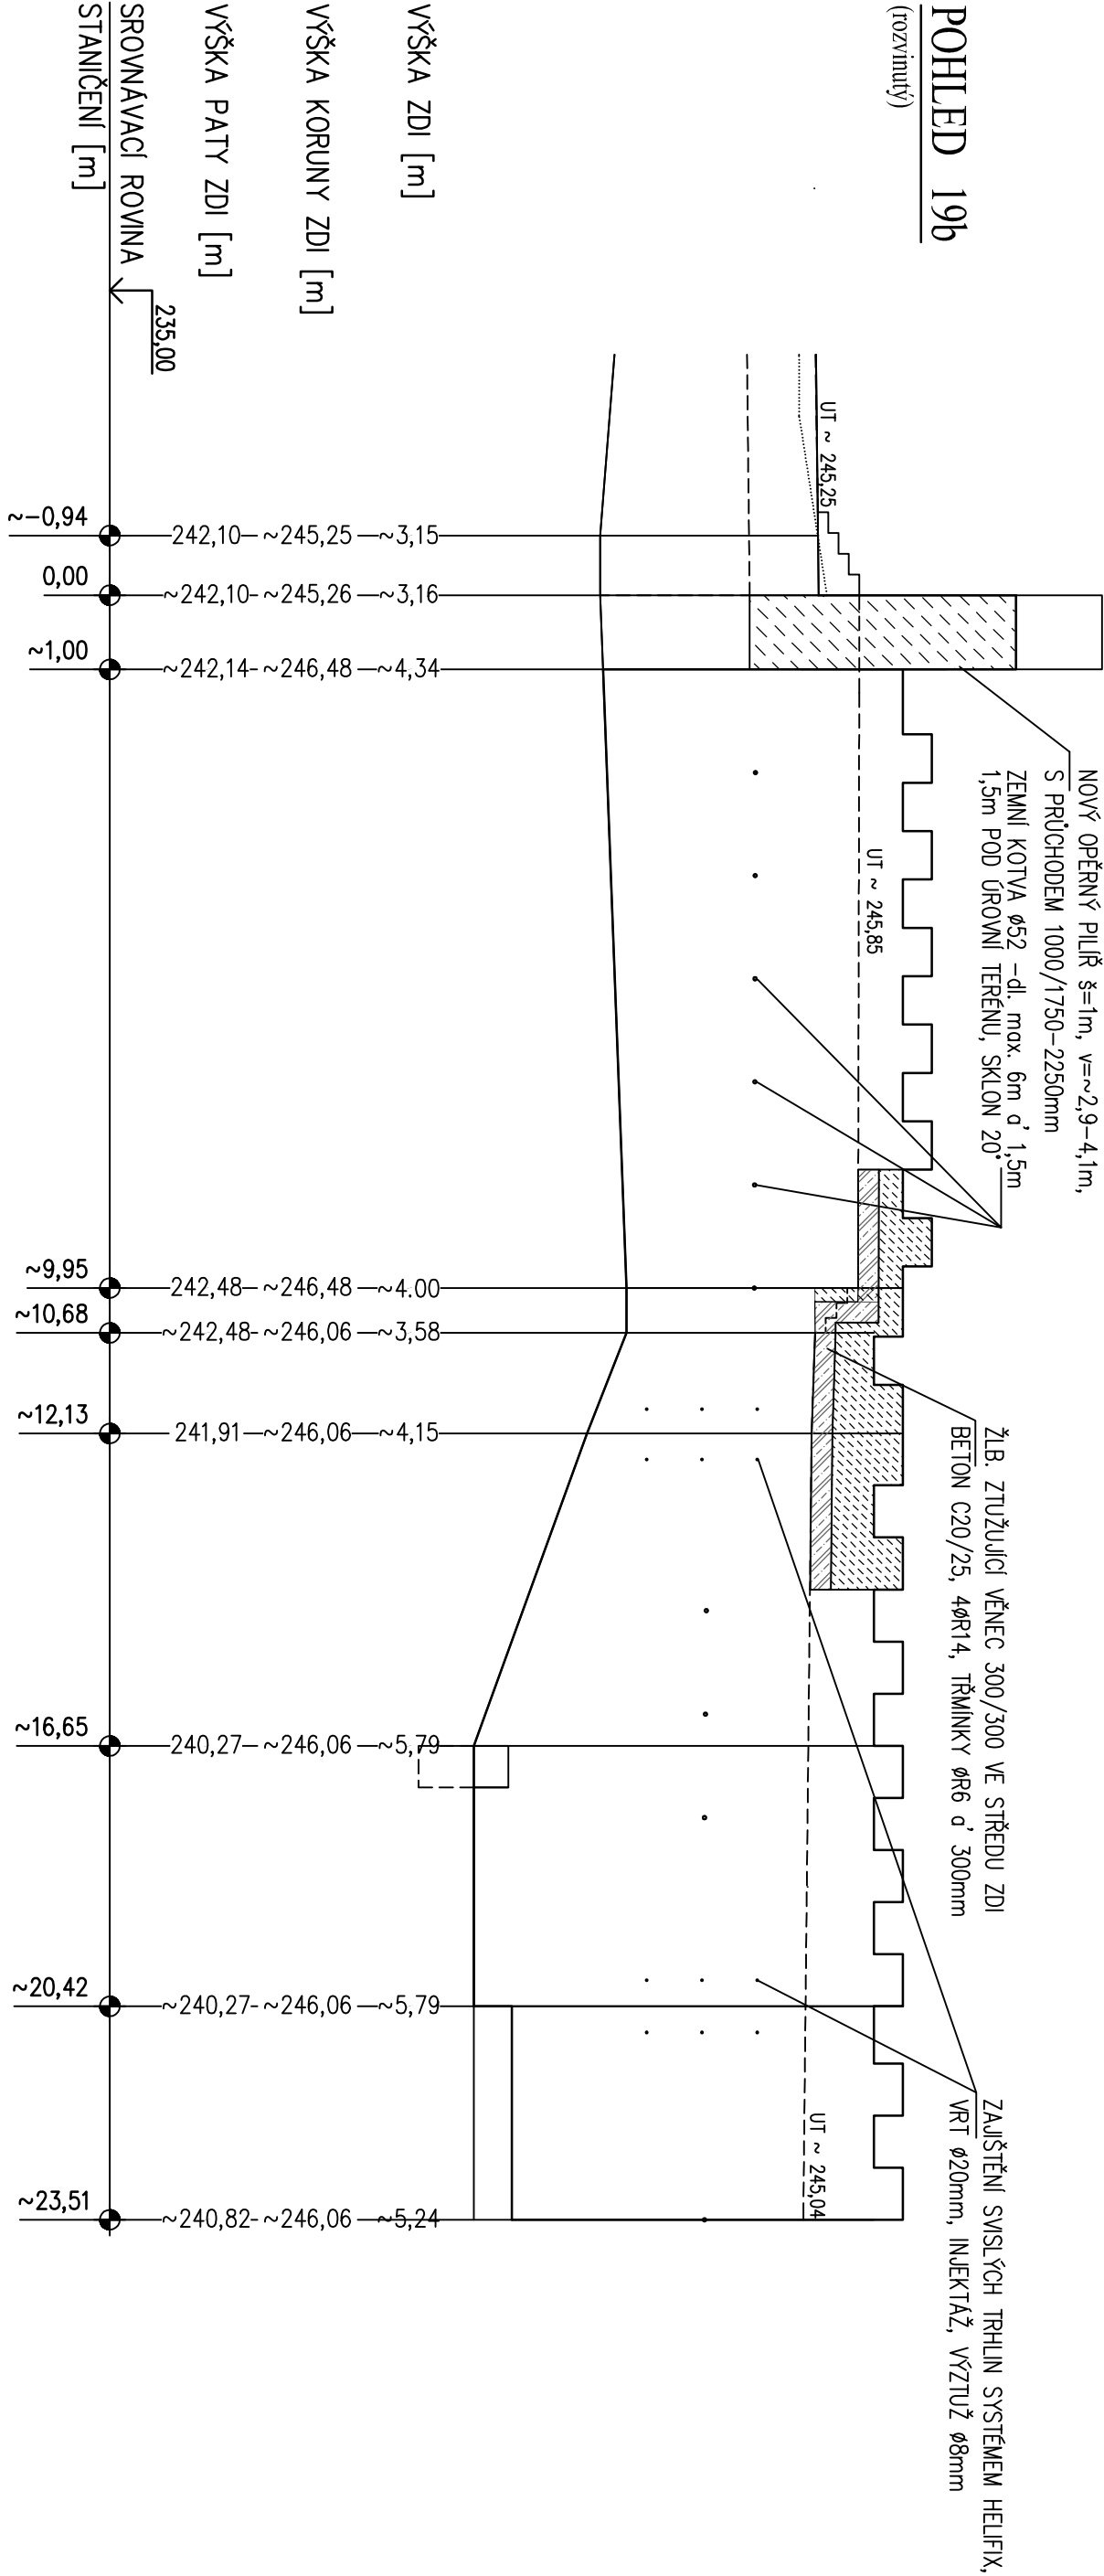

LEGENDA:


- STAVAJÍCÍ KONSTRUKCE
- VYBOURANÉ KONSTRUKCE
- NOVÉ KAMENNÉ ZDIVO TL. 600mm

OPĚRNÝ PILÍŘ - pohled P1

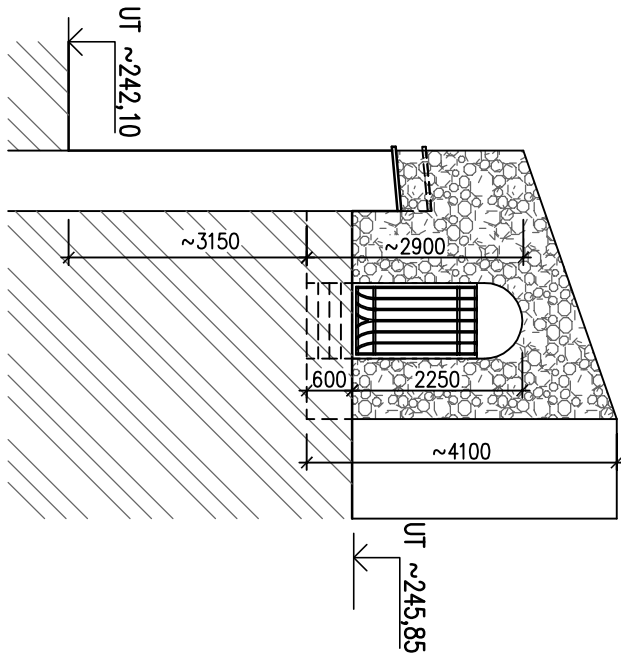

PROFIL "B19" m 1:50

Zpevnění zdi pomocí kotev

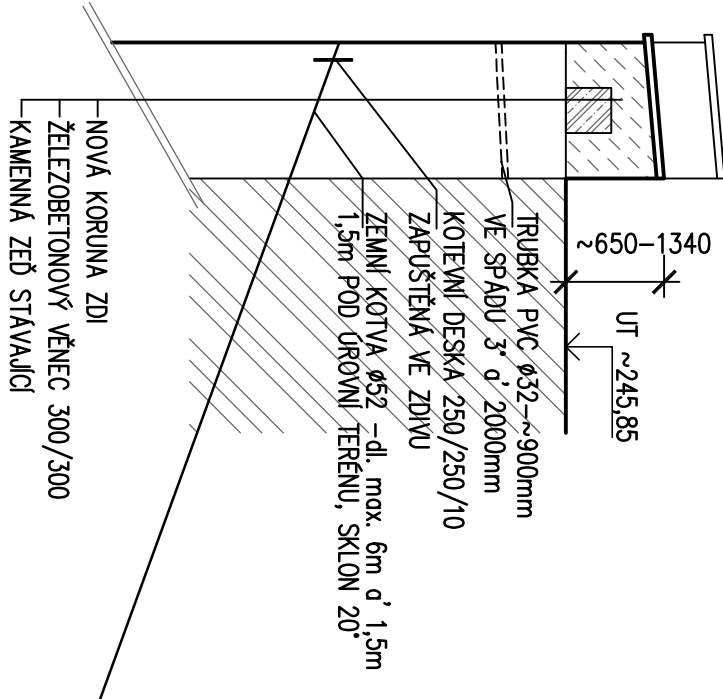

POZNÁMKA:

- ODVODNĚNÍ PO CELÉ DÉLCE ZDI – VRT  $\phi 35mm$ , dl.  $\sim 900mm$  + OSAZENÍ TRUBEK PVC  $\phi 32mm$ , dl.  $\sim 900mm$  d' 2000mm, CCA 100mm NAD PATOU ZDI A 500mm POD ÚROVNI TERÉNU
- HLOUBKOVÉ SPÁROVÁNÍ ZDIVA V TL. CCA 50mm, SPÁRY BUDOU NÁSLEDNĚ UHLAZENY CCA 30mm OD ÚROVNĚ POVRCHU ZDI
- ZPEVNĚNÍ OPĚRNÉ ZDI POMOCÍ ZEMNÍCH KOTEV  $\phi 52mm$  d' 1,5m, dl. max. 6m, SKLON  $20^\circ$ , 1,5m POD ÚROVNI TERÉNU
- NARUŠENÝ ROH OPĚRNÉ ZDI BUDE ROZEBRÁN PO ÚROVNEĚ HORNÍHO TERÉNU, ŽELEZOBETONOVÝ ZTUŽUJÍCÍ VĚNEC  $300/300mm$  VE STŘEDU ZDI (BETON C20/25, 4 $\phi$ R14, TRÁMKY  $\phi R6$  d' 300mm), OBEZDĚNO KAMENEM A DOZDĚNO DO PŮVODNÍHO STAVU
- STATICKÉ ZAJIŠTĚNÍ SVISLÝCH TRHLIN V ROZLOH ZDI SYSTÉMEM HELIFIX  $\phi 8mm$  – VRT  $\phi 20mm$ , INJEKTAŽ, VÝZTUŽ
- LOKÁLNÍ PŘEZDĚNÍ VYBOULENÉHO ZDIVA V ROZSAHU  $\sim 10m^2$  MEZI OPĚRNÝM PILÍŘEM A ROHEM ZDI
- STAVAJÍCÍ OPĚRNÝ PILÍŘ ROZEBRÁT, VÝKŘEVU ZAJIŠTIT PODPÍRANÉ ZDIVO A NÁSLEDNĚ VYZDIT NOVOU OPĚRU Z PŮVODNÍCH KAMENNÝCH BLOKŮ VČETNĚ NOVÉHO ZÁKLADOVÉHO PASU Z BETONU C16/20 ( $\xi=1m$ ,  $h_l=1m$ ), PROVAŽANÍ S KOLMOU ZDI d' 0,5m POMOCÍ DVOU VLEPENÝCH TRNŮ Z BET. OCELI  $\phi R12$ , dl. 1m ( $\sim 0,25m$  ZAPUSTIT DO PŮVODNÍHO ZDIVA, ZBYTEK DO NOVE OPĚRY)
- PRŮCHOD V OPĚRNÉM PILÍŘI 1000/1750–2250mm S KOVANÝMI VRÁTKY 900/1650mm (OTTO STAVAJÍCÍ VRÁTKA V PARKU)

vypínavatel: Ing. Hádková Zuzana		schválil: Ing. Hádková Zuzana	
Sdíl:	Kutná Hora	obec:	Kutná Hora
investor:	Město Kutná Hora, Havlíčkovo nám. 552, 284 24 Kutná Hora		
stavba:	OPRAVA OPĚRNÝCH ZDÍ V PARKU POD VLÁŠSKÝM DVOREM - ETAPA 1a parc. č. 2, KUTNÁ HORA		
část:	D.1.1 ARCHITECTONICKO - STAVEBNÍ ŘEŠENÍ D.1.2 STAVEBNĚ KONSTRUKČNÍ ŘEŠENÍ		
oblast:	OPĚRNÁ ZEĎ 19b		
mřížko:		č.v.	
1:100		03	