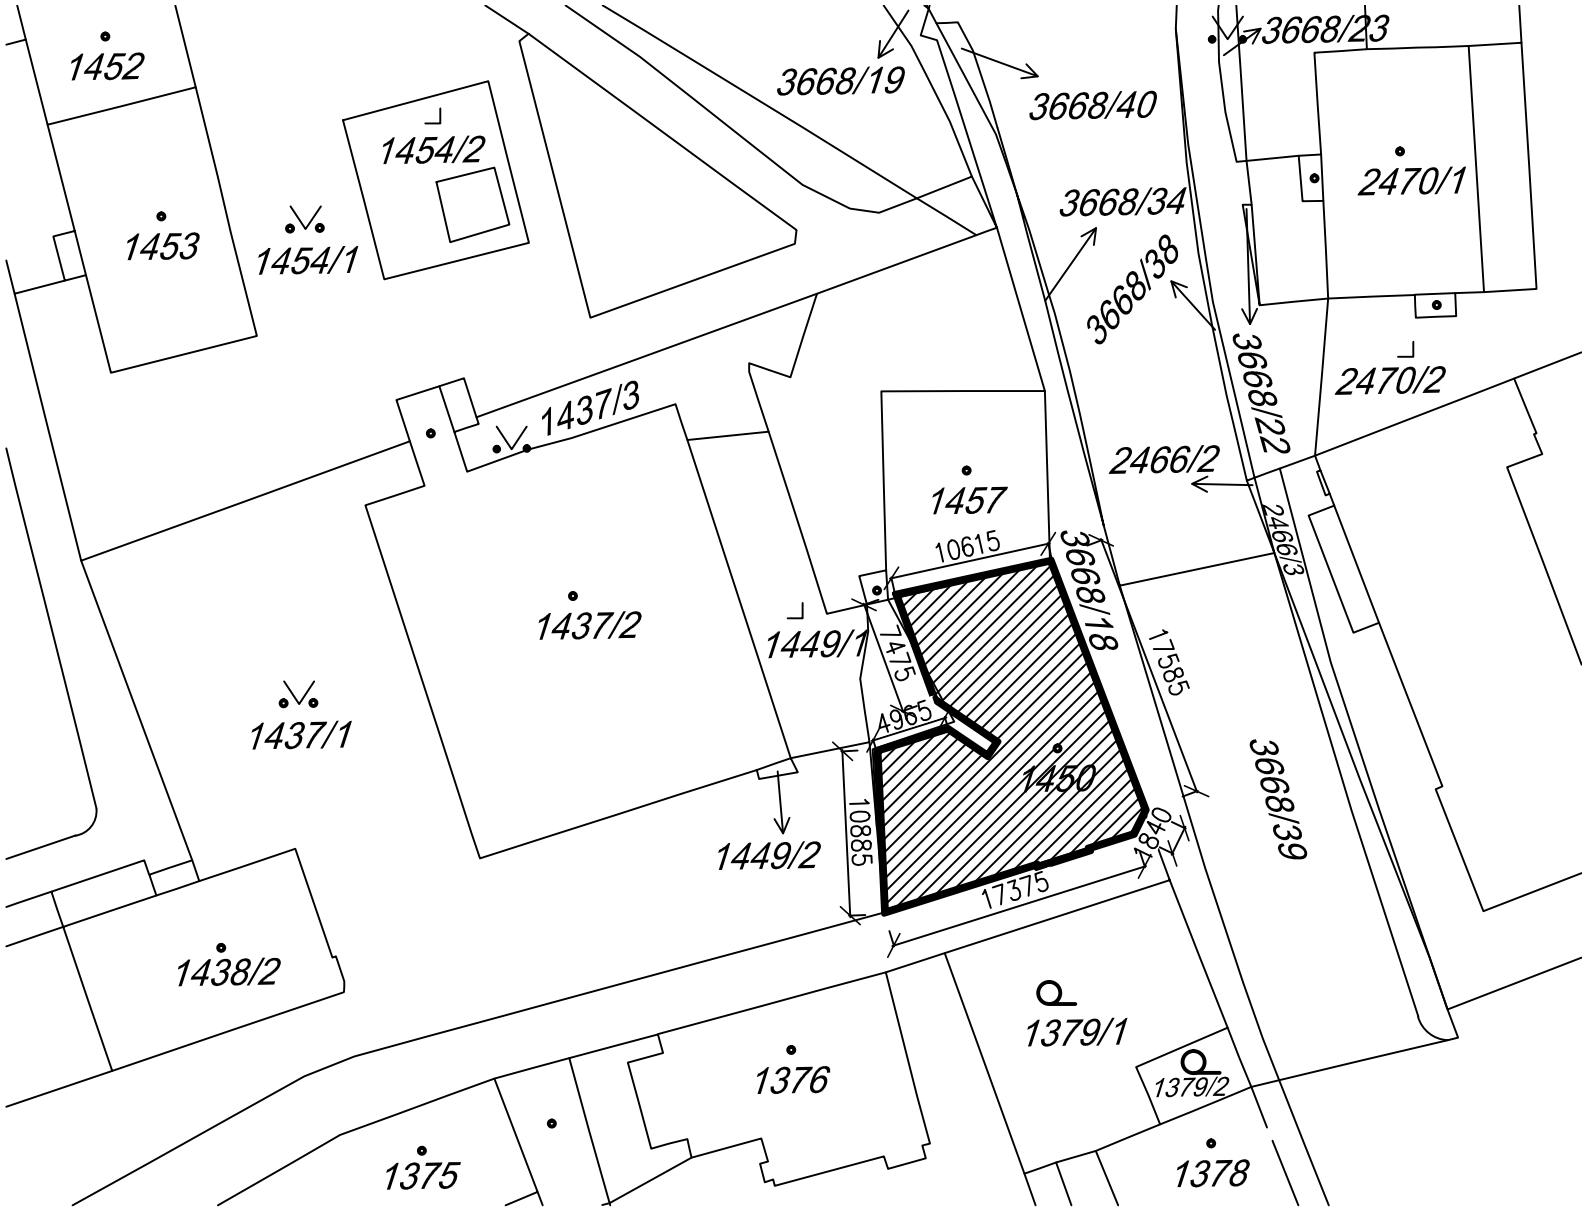

S

LEGENDA

ŘEŠENÝ OBJEKT – BD SEDLECKÁ ČP. 652

vypracoval: ing. Hádková Zuzana	schválil: ing. Hádková Zuzana	**KUTNOHORSKÁ STAVEBNÍ** PROJEKCE ing. Hádková Zuzana 284 01 Kutná Hora tel.: 723500002
SÚ: Kutná Hora	obec: Kutná Hora	
investor: Město Kutná Hora, Havlíčkovo nám. 552, Kutná Hora		
stavba: ZATEPLENÍ Č.P. 652 SEDLECKÁ - fasáda, půda, suterén		datum: duben 2017
		stupeň: Projekt stavby
		formát: A4
část: C. Situace		zak. číslo: 17 905
obsah: SITUACE		měřítko: 1: 500 / č.v. C