



## SEVEROZÁPADNÍ STRANA

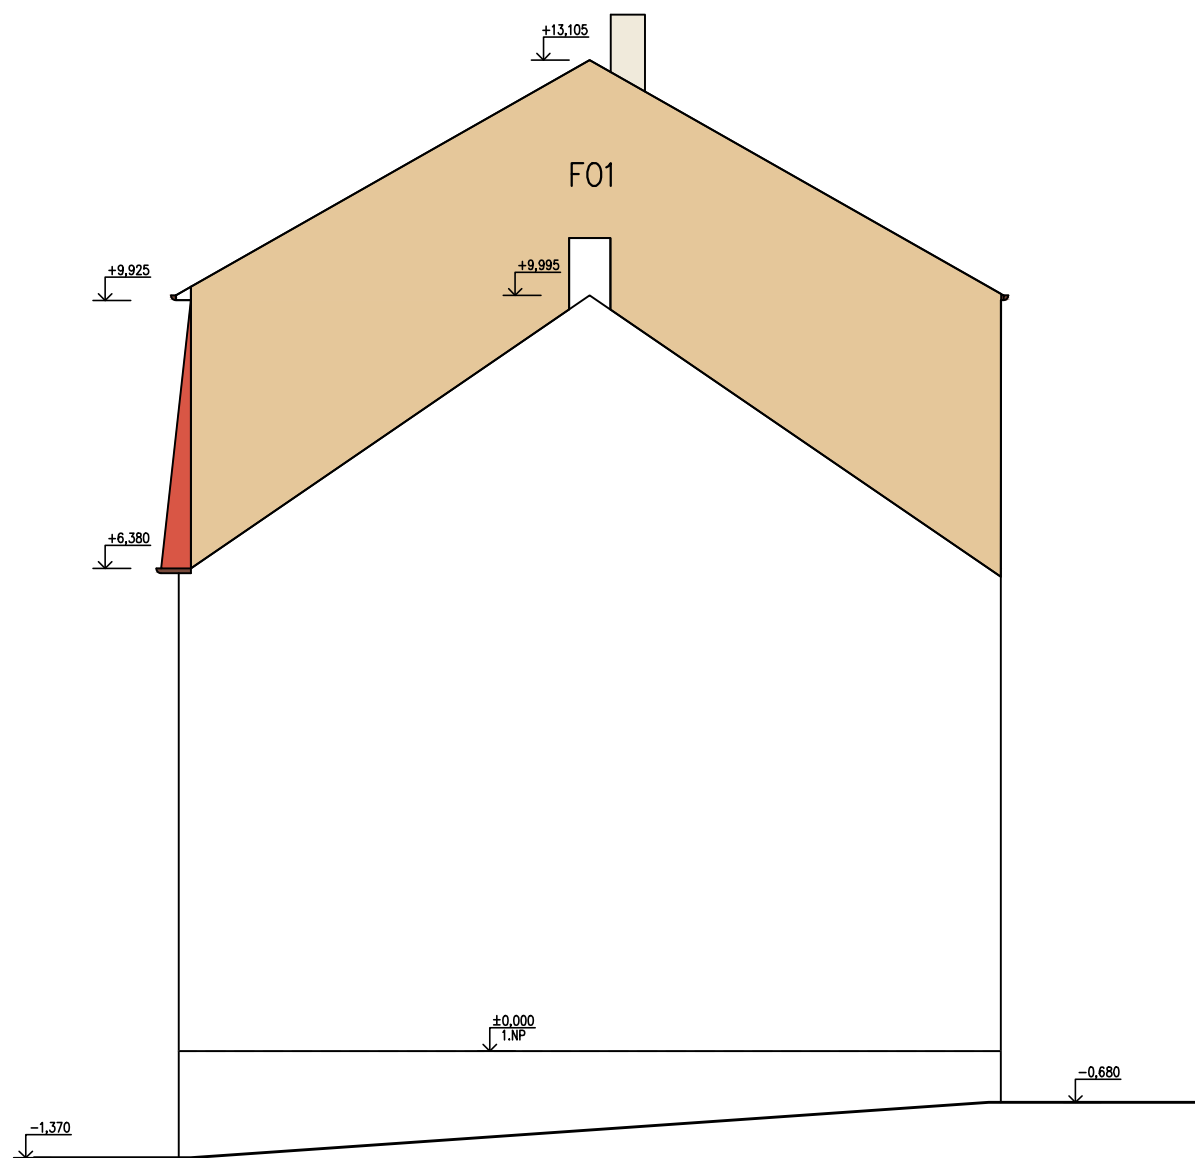

## SEVEROVÝCHODNÍ STRANA

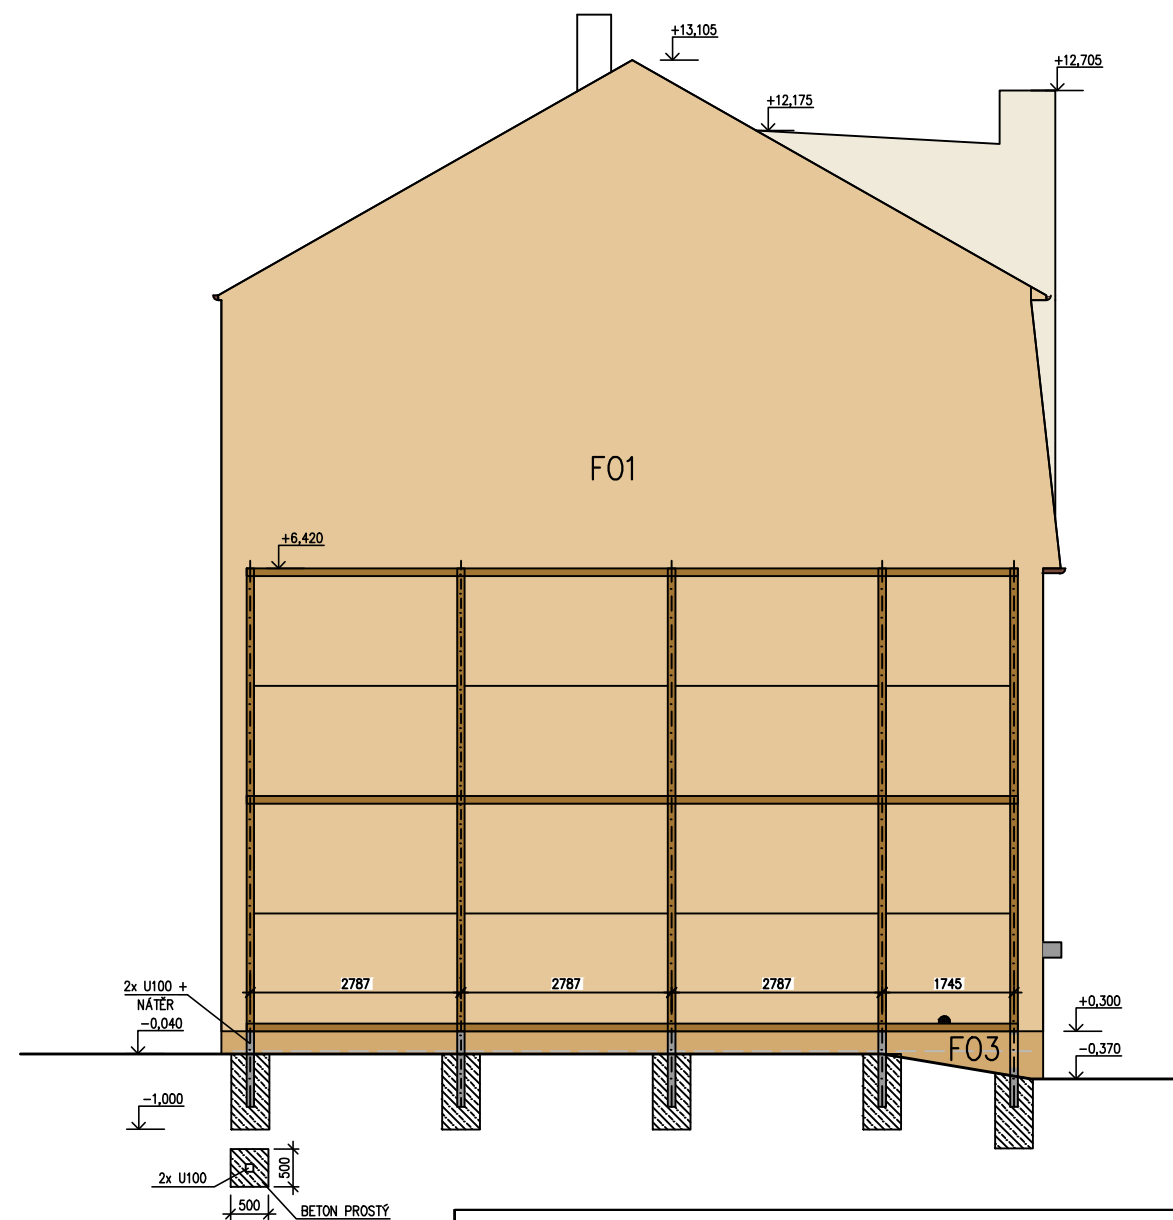

### LEGENDA FASÁDNÍCH BAREV A MATERIÁLŮ:

- F01** OMÍTKA TENKOVRSTVÁ PROBARVENÁ SILIKONOVÁ – PLOCHY  
– zatřená, zrno 1,5mm, odstín okrově hnědá
- F02** OMÍTKA TENKOVRSTVÁ PROBARVENÁ SILIKONOVÁ – ŠAMBRÁNY, ŘÍMSY  
– zatřená, zrno 1.0mm, odstín světlý
- F03** OMÍTKA MOZAIKOVÁ – SOKL  
– zatřená, zrno 2,0mm, odstín okrově hnědá tmavší
- KLEMPÍŘSKÉ VÝROBKY**  
– poplastovaný plech, odstín tmavě hnědý

vypracoval: ing. Hádková Zuzana		schválil: ing. Hádková Zuzana		<b>KUTNOHORSKÁ STAVEBNÍ</b>  PROJEKCE ing. Hádková Zuzana 284 01 Kutná Hora tel.: 723500002
SÚ:	Kutná Hora	obec:	Kutná Hora	
investor:	Město Kutná Hora, Havlíčkovo nám. 552, Kutná Hora			
stavba:	ZATEPLENÍ Č.P. 652 SEDLECKÁ - fasáda, půda, suterén			datum: duben 2017
část:	D.1.1 Architektonicko - stavební řešení			stupeň: Projekt stavby
obsah:	POHLED SZ, SV			formát: 2A4
				zak. číslo: 17 905
				měřítko: 1:100
				č.v. 10