



## POHLED SEVEROZÁPADNÍ 3

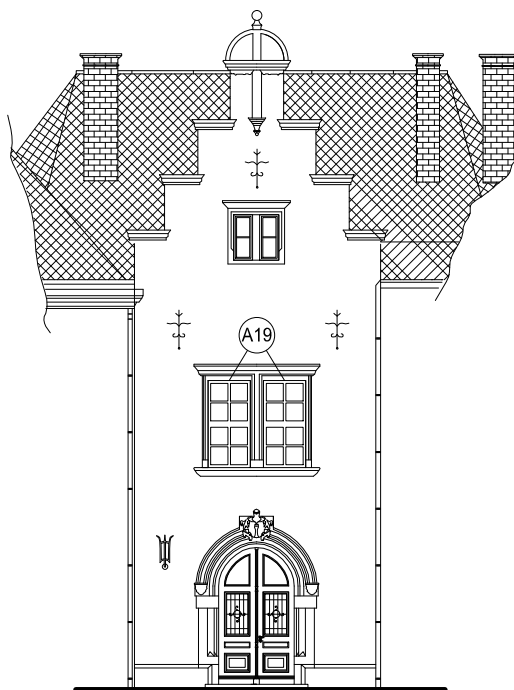

## SCHÉMA:

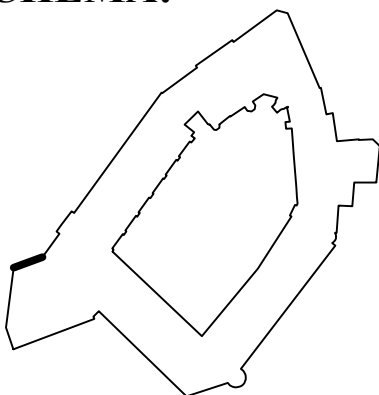

vypracoval: Ing. Hádek Martin		schválil: Ing. Hádek Jaroslav		<div>KUTNOHORSKÁ STAVEBNÍ s.r.o.</div> <div></div> <div>Benešova 316 28401 Kutná Hora tel: 327514637, 327514517</div>	
SÚ:	Kutná Hora	obec:	Kutná Hora		
investor:	Město Kutná Hora, Havlíčkovo náměstí 552/1, Kutná Hora				
stavba:	REVITALIZACE NKP VLAŠSKÝ DVŮR - okna v kancelářských prostorech			datum:	říjen 2017
místo:	Havlíčkovo náměstí 552/1, Kutná Hora			stupeň:	DPS
část:	D.1.1 Architektonicko - stavební řešení			formát:	A4
obsah:  POHLED SZ 3				zak. číslo:	17 219
				měřítko:  1:200	č.v.  05