

# VÝPIS ZAŘIZOVACÍCH PŘEDMĚTŮ-PRÍZEMÍ



OZNAČ	POPIS	POČET KUSŮ	BARVA	POZNÁMKA
U1	UMYVADLO S OTVOREM PRO STOJ. BATERII	1	BÍLÁ	VÝBĚR DLE INVESTORA
U2	UMYVÁTKO S OTVOREM PRO STOJ. BATERII	1	BÍLÁ	VÝBĚR DLE INVESTORA
VS1	VANIČKA SPRCHOVÁ ROHOVÁ 900x900 mm AKRYLÁTOVÁ (KOMPLET SE SPRCHOVÝM ROHOVÝM KOUTEM SE ZATAHOVACÍMI DVEŘMI-SE SAM.ČIST. SIFONEM)	1	BÍLÁ	VÝBĚR DLE INVESTORA
WC1	WC KOMBINAČNÍ - LYRA - KOMPLET	1	BÍLÁ	VÝBĚR DLE INVESTORA
D1	NEREZOVÝ DŘEZ S ODKAPÁVAČEM A S OTVOREM PRO STOJAN. BATERII (SOUČÁST KUCH. LINKY)	1	NEREZ	VÝBĚR DLE INVESTORA
P1	AUTOMATICKÁ PRAČKA	1	BÍLÁ	VÝBĚR DLE INVESTORA
M1	MYČKA	1	BÍLÁ	VÝBĚR DLE INVESTORA
K	PLYNOVÝ KONDENZAČNÍ ZÁVĚSNÝ KOTEL VAILLANT S PRŮTOKOVÝM OHŘEVEM TEPLÉ VODY EXPANZNÍ NÁDOBA 8 l	1	BÍLÁ	VÝBĚR DLE INVESTORA

## LEGENDA

- KANALIZACE Z TRUB PVC
- OCELOVÁ CHRÁNIČKA (VŽDY PŘI PROSTUPU KONSTRUKCÍ- PŘI PROSTUPU OBVODOVOU KONSTR.(PODLAHA,STĚNA) POD ÚROVNĚ TERÉNU VŽDY PLYNOTĚSNÁ).
- STÁVAJÍCÍ KANALIZACE Z TRUB PVC

## POZNÁMKA

ODVĚTRÁNÍ VŠECH STOUPACÍCH POTRUBÍ NAD STŘECHU OBJEKTU (UKONČENY VĚTRACÍ HLAVICÍ) NAD PODLAHOU ČISTÍCÍ KUS  
VŠECHNY PROSTUPY TECHNICKÉHO VYBAVENÍ DO STAVBY NEBO JEJICH ČÁSTÍ UMÍSTĚNÉ POD ÚROVNĚ TERÉNU MUSÍ BÝT VE SMYSLU VYHL.Č.168/1998 Sb. PLYNOTĚSNÉ

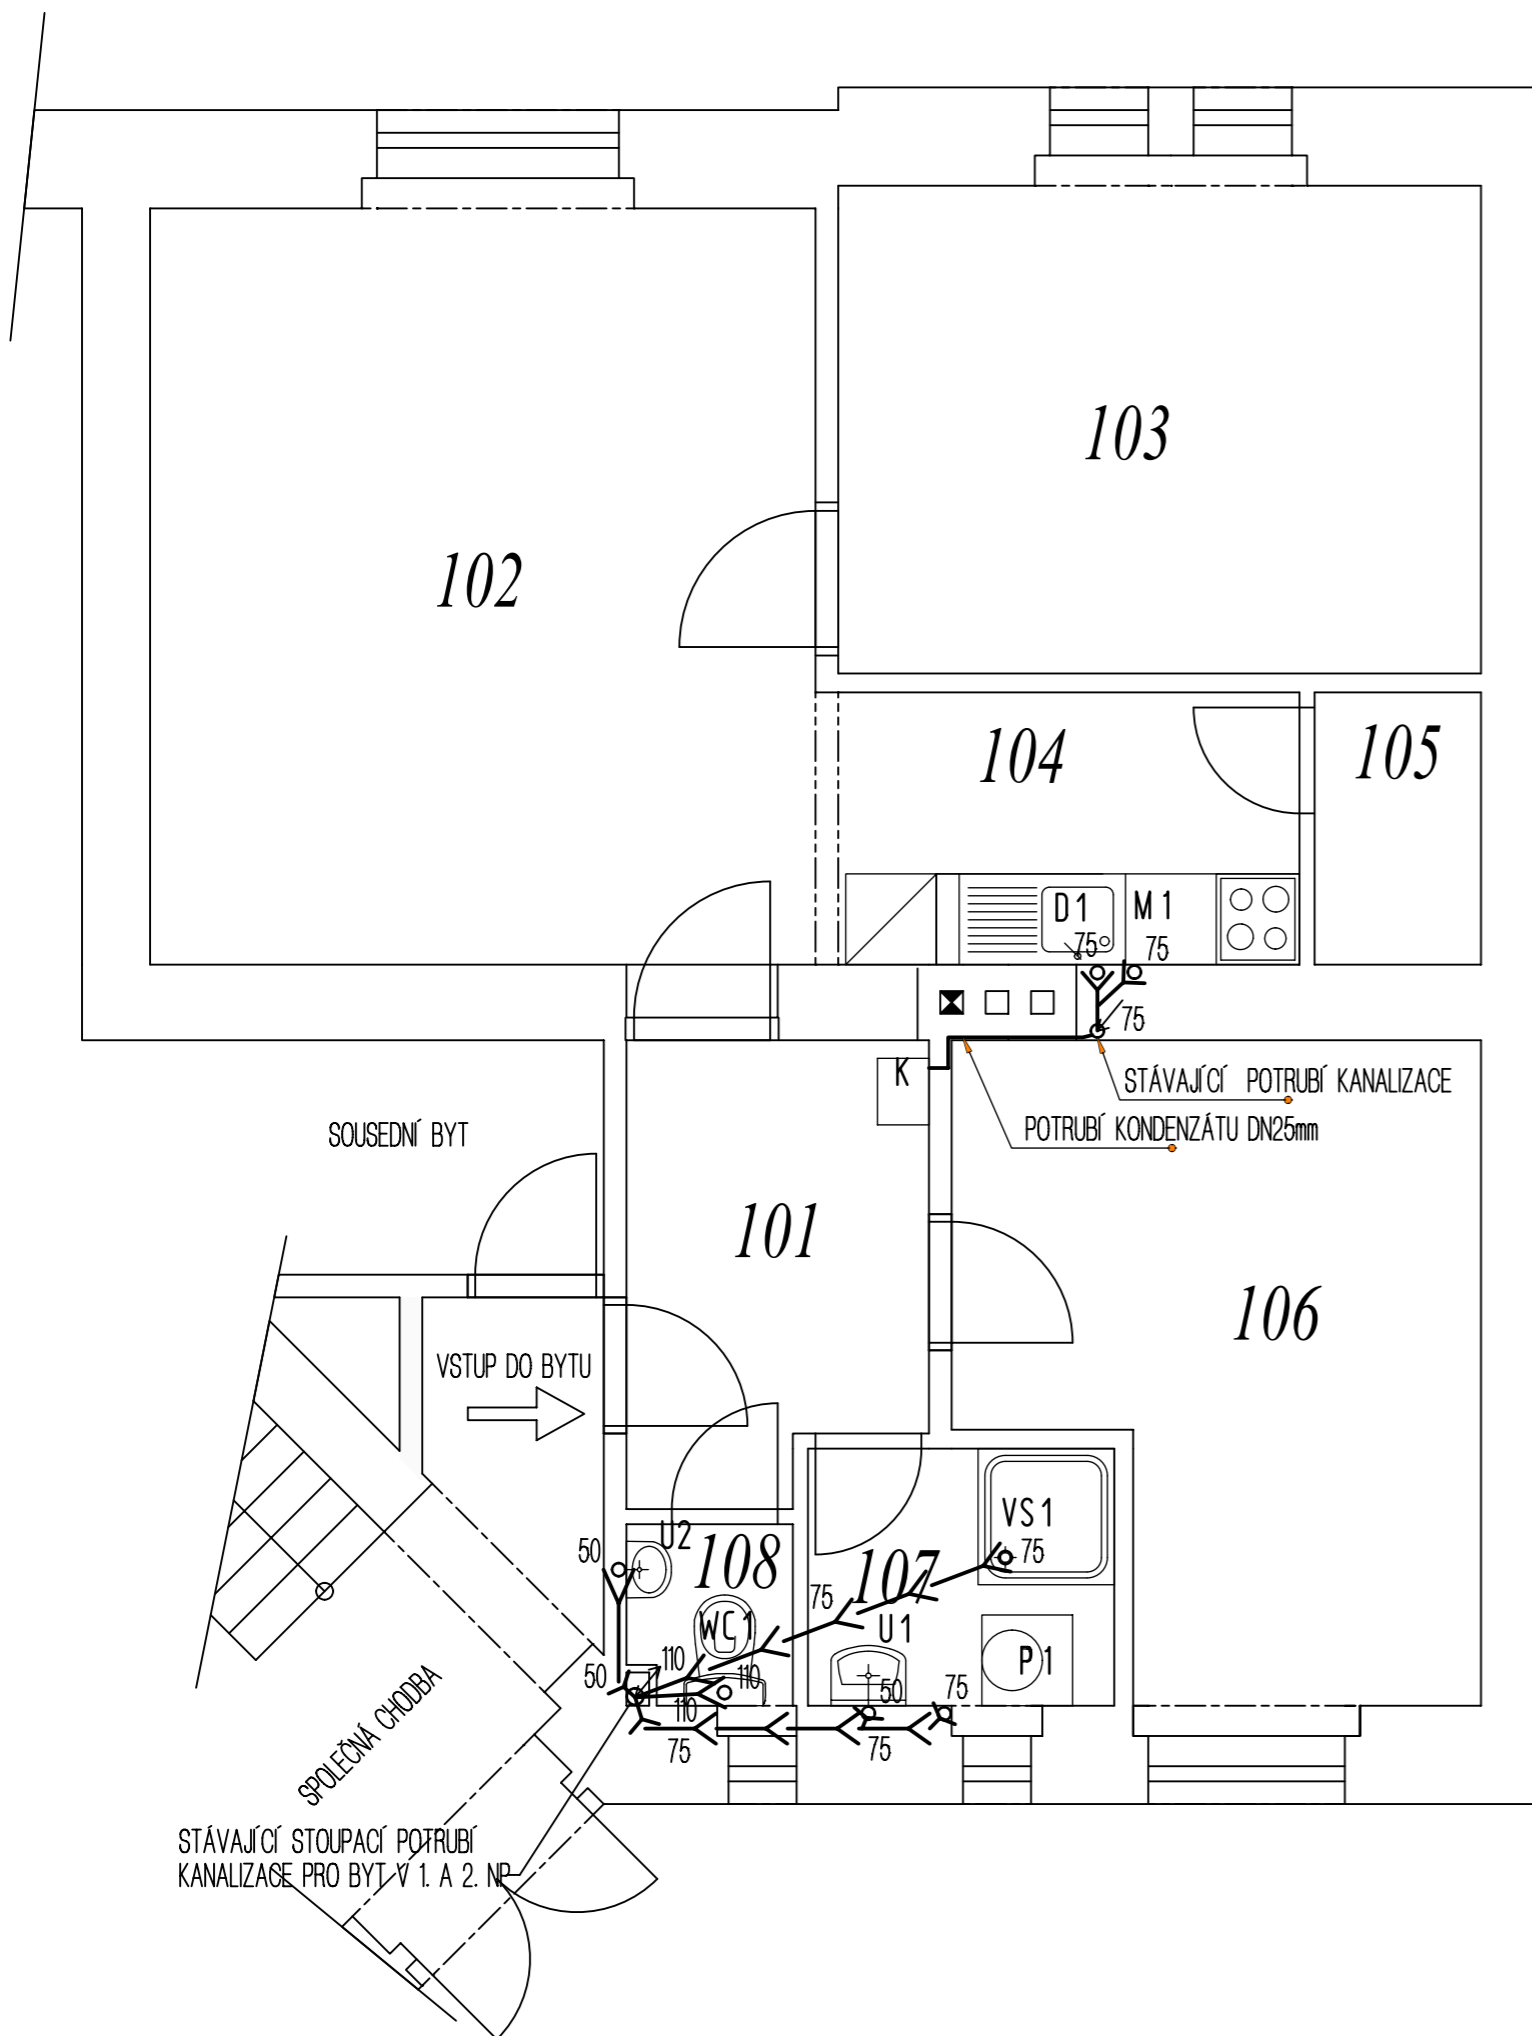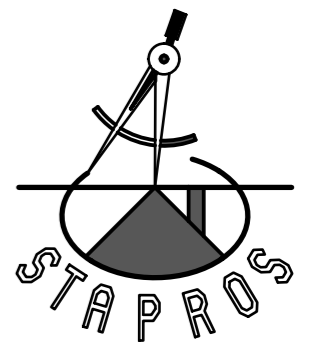

Vypracoval: PETR RŮŽIČKA	Ing Jaroslav Vokolek - STAPROS stavební, projektová a inženýrská služba Chroustkov 5, 284 01 Kutná Hora IČO : 10240811 tel: 327514856, 327595200
Kraj: STŘEDOČESKÝ	Město: KUTNÁ HORA
Investor: MĚSTO KUTNÁ HORA HAVLÍČKOVO NÁM. 552/1, KUTNÁ HORA	Datum: 042016
Stavba: STAVEBNÍ ÚPRAVY BYTU ČÍSLO 1 V OBJEKTU MASARYKOVA 302, KUTNÁ HORA	Formát: 2A4
Obsah: SCHEMA KANALIZACE-PŮDORYS PRÍZEMÍ	Č.zak.: 1401 2016
	Měř.: 1:50
	Č.v.: D1.1.4.2