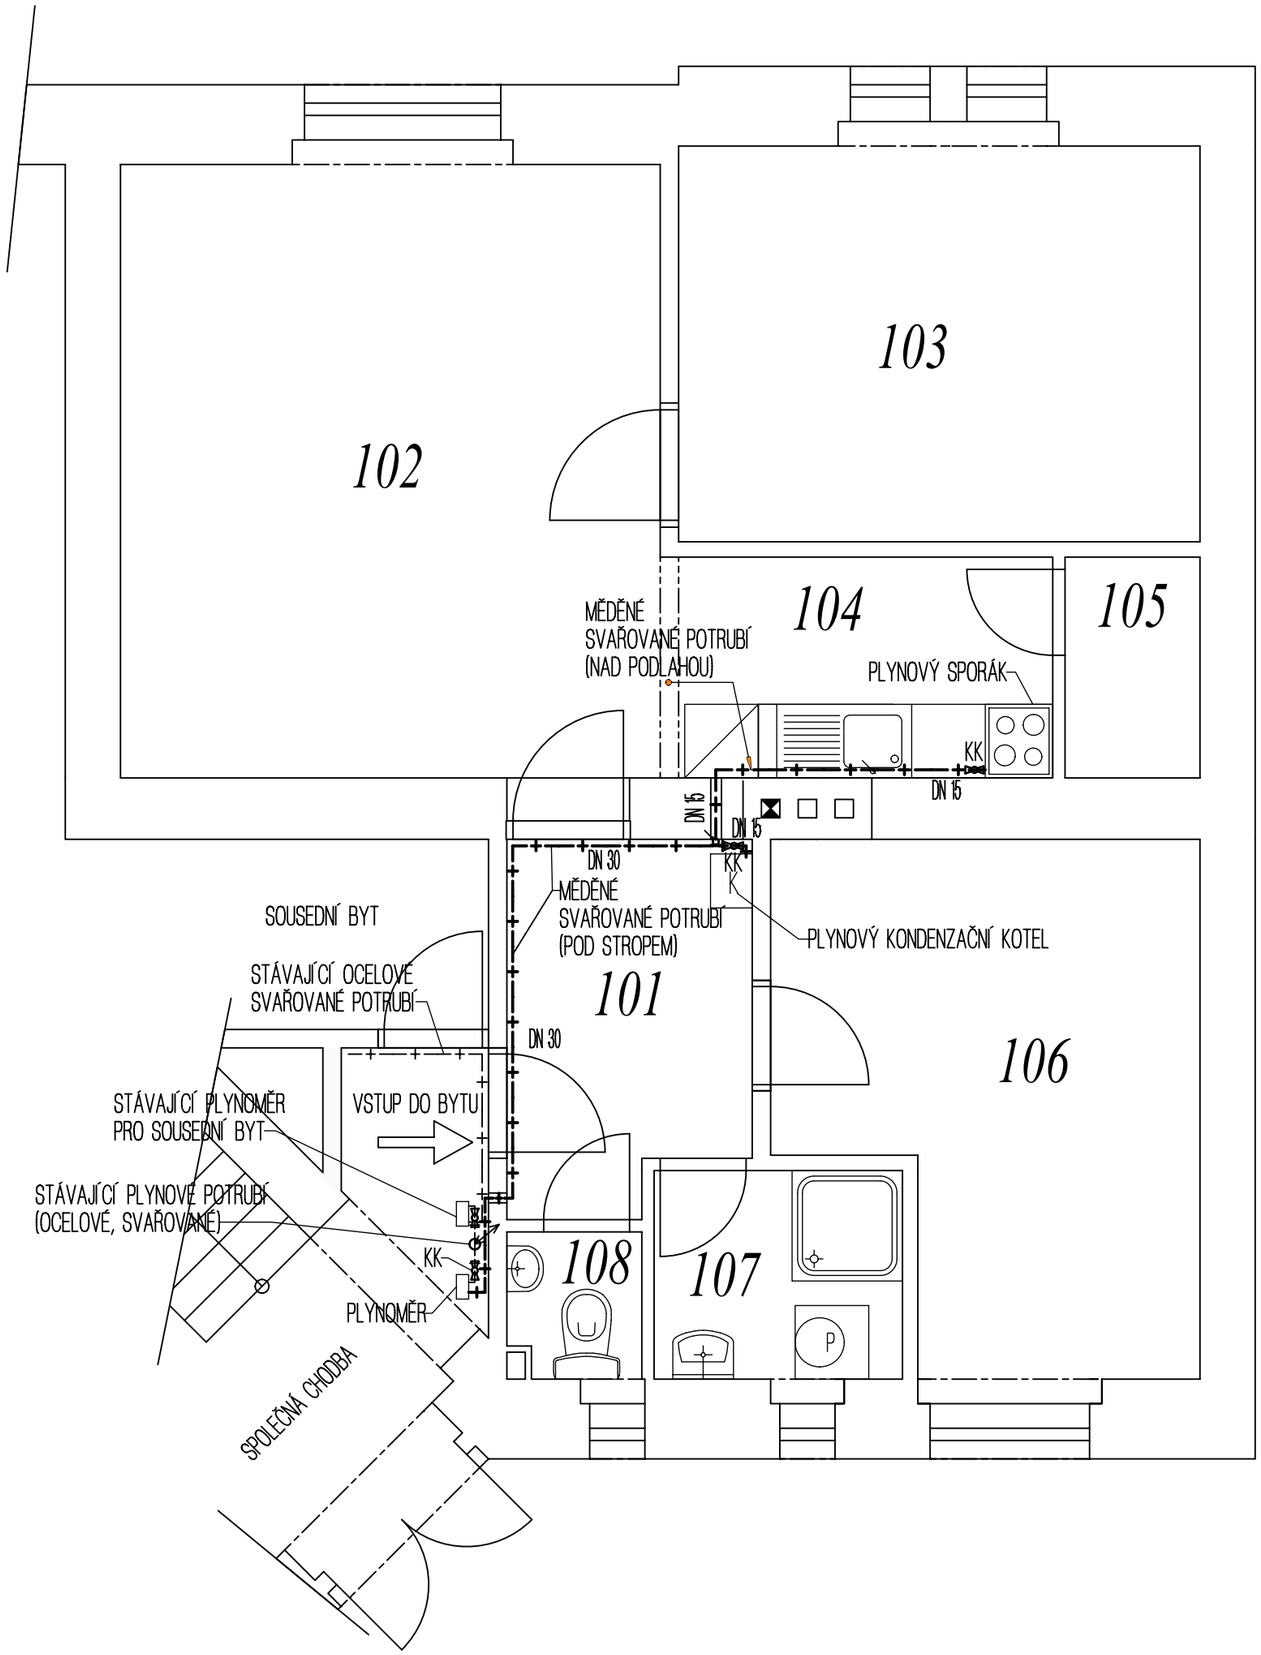

LEGENDA

—+—+—+—+— STÁVAJÍCÍ PLYNOVÉ POTRUBÍ OCELOVÉ SVAŘOVANÉ

—+—+—+—+— PLYNOVÉ POTRUBÍ MĚDĚNÉ

OCELOVÁ CHRÁNIČKA (VŽDY PŘI PROSTUPU KONSTRUKCÍ--PŘI PROSTUPU OBVODOVOU KONSTR.(PODLAHA,STĚNA) POD ÚROVNÍ TERÉNU VŽDY PLYNOTĚSNÁ).

POZNÁMKA

PŘI PROVÁDĚNÍ BUDE VYPRACOVÁN
PROVÁDĚCÍ PROJEKT DODAVATELSKOU FIRMOU

STA PROS

Vypracoval: PETR RŮŽIČKA		Ing Jaroslav Vokolek - STAPROS stavební,projektová a inženýrská služba Chroustkov 5, 284 01 Kutná Hora IČO : 10240811 tel: 327514856, 327595200
Kraj: STŘEDOČESKÝ	Město: KUTNÁ HORA	
Investor: *MĚSTO KUTNÁ HORA* *HAVLÍČKOVO NÁM. 552/1, KUTNÁ HORA*		Datum: 042016
Stavba: *STAVEBNÍ ÚPRAVY BYTU ČÍSLO 1* *V OBJEKTU MASARYKOVA 302, KUTNÁ HORA*		Formát: *2A4* Č.zak.: 1401 2016
Obsah: *SCHEMA ROZVODU PLYNU-PŮDORYS PŘÍZEMÍ*		Měř.: 1:50 Č.V.: *D1.1.4.3*