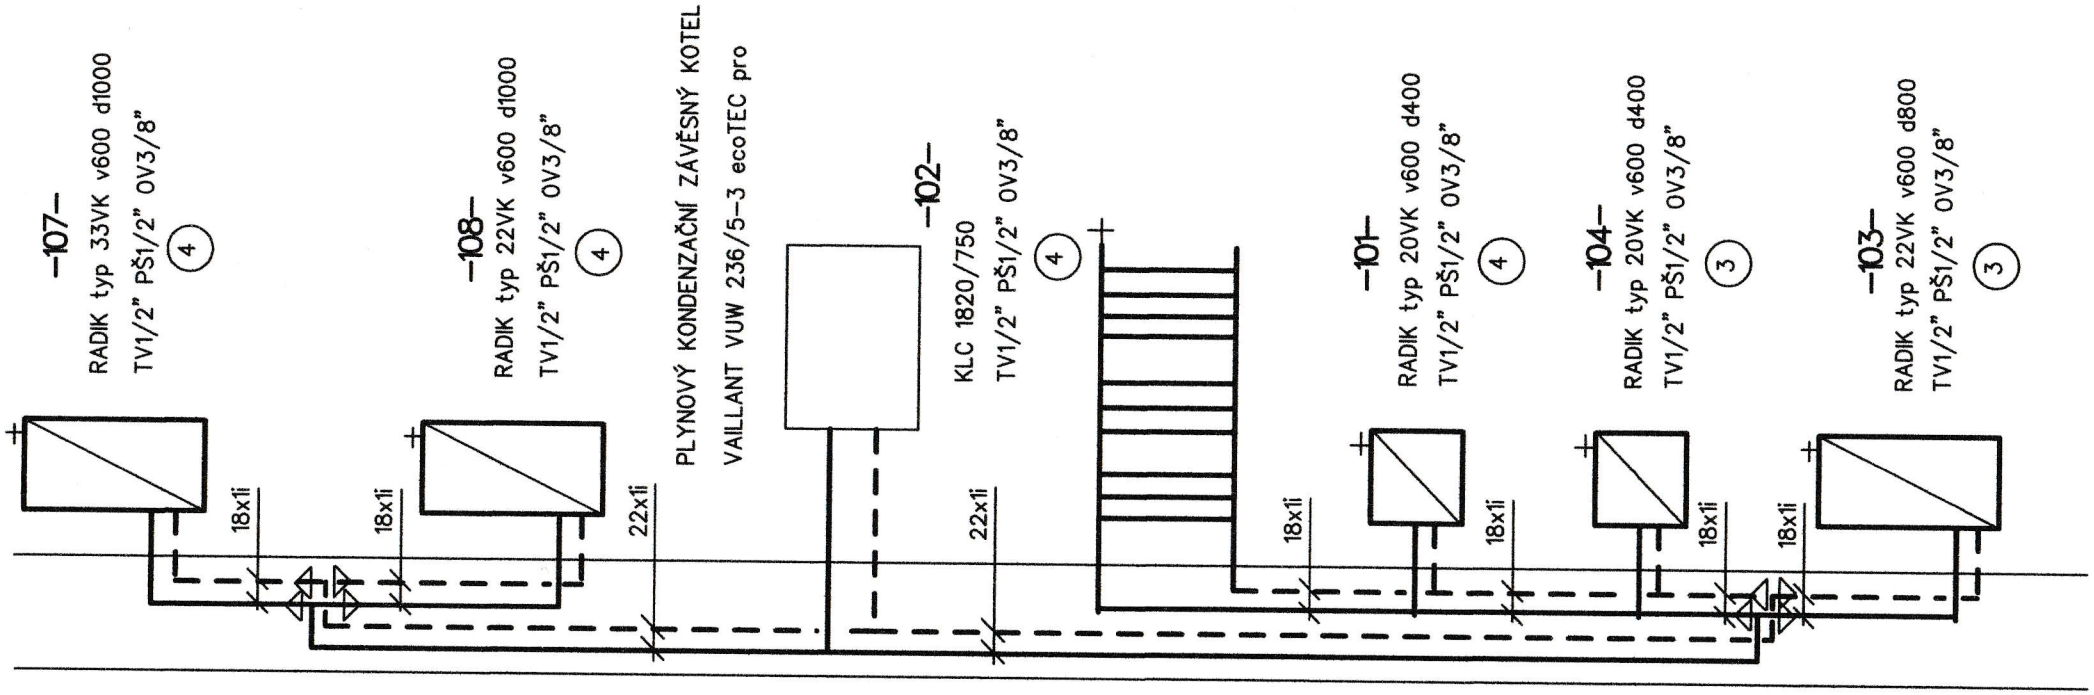

SCHÉMA PŘÍZEMÍ

VYPRACOVAL :	MILOSLAV MÁLEK :	MILOSLAV MÁLEK ZA HUMNY 247 285 75 ŽEHUŠICE MOB.: 777 274 662
INVESTOR :	MĚSTO KUTNÁ HORA,HAVLÍČKOVO NÁM.552/1	
STAVBA:	STAVEBNÍ ÚPRAVY BYTU ČÍSLO 1 V OBJEKTU MASARYKOVA 302 KUTNÁ HORA	DATUM : březen 2016 MĚŘÍTKO : schéma FORMÁT : A 4 STUPEŇ : DPS Č.V.: ÚT 2
OBSAH :	ÚSTŘEDNÍ VYTÁPĚNÍ	ARCH.ČÍSLO : 45-2016