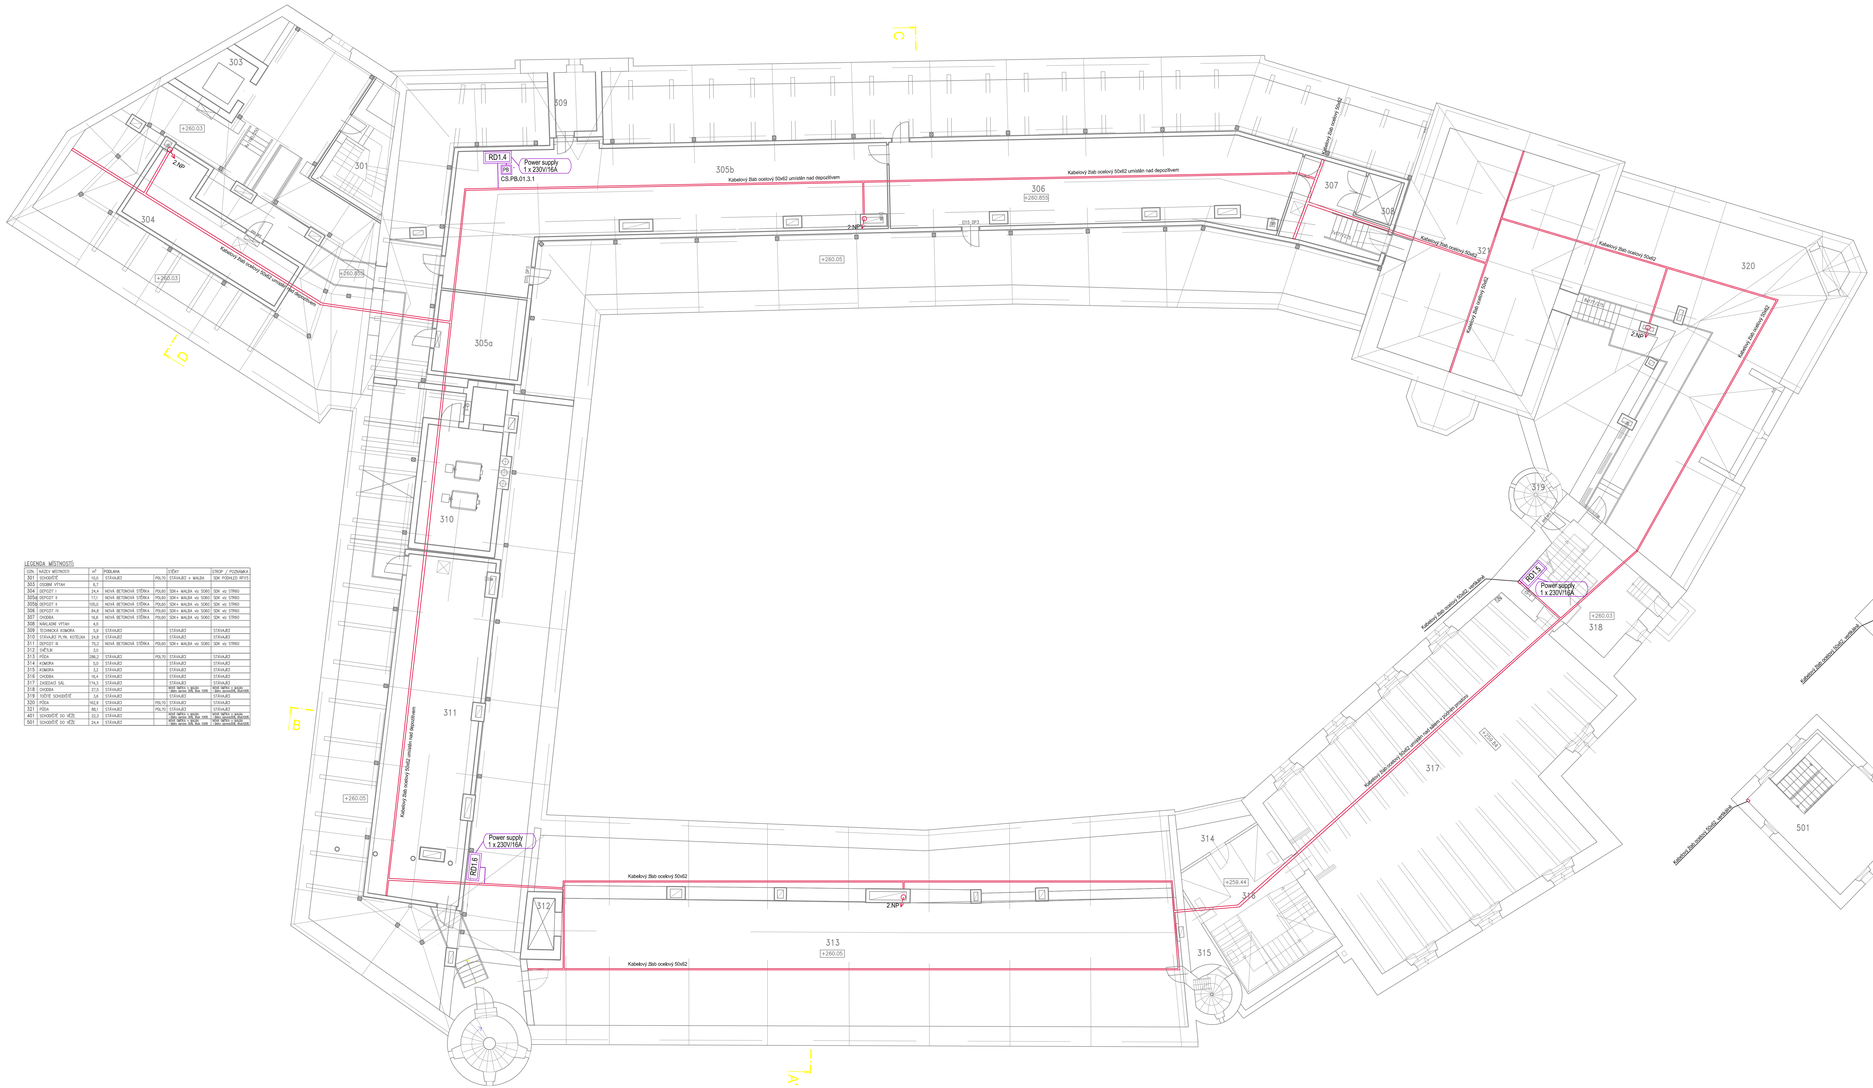
303
309
301
305b
306
+260.655
307
308
304
+260.03
+260.05
305a
310
311
312
313
+260.05
314
+259.44
315
316
317
318
319
320
321
501
4.N
5.NP
2.NP
RD1.4
Power supply
1 x 230V/16A
CS.PB.01.3.1
RD1.5
RD1.6
Kabelový žlab ocelový 50x62 umístěn nad depozitivem
Kabelový žlab ocelový 50x62
Kabelový žlab ocelový 50x62 umístěn nad stěnou vnitřního prostoru
Kabelový žlab ocelový 50x62 umístěn nad stěnou vnitřního prostoru
Kabelový žlab ocelový 50x62 umístěn nad depozitivem
Kabelový žlab ocelový 50x62
Kabelový žlab ocelový 50x62
Kabelový žlab ocelový 50x62