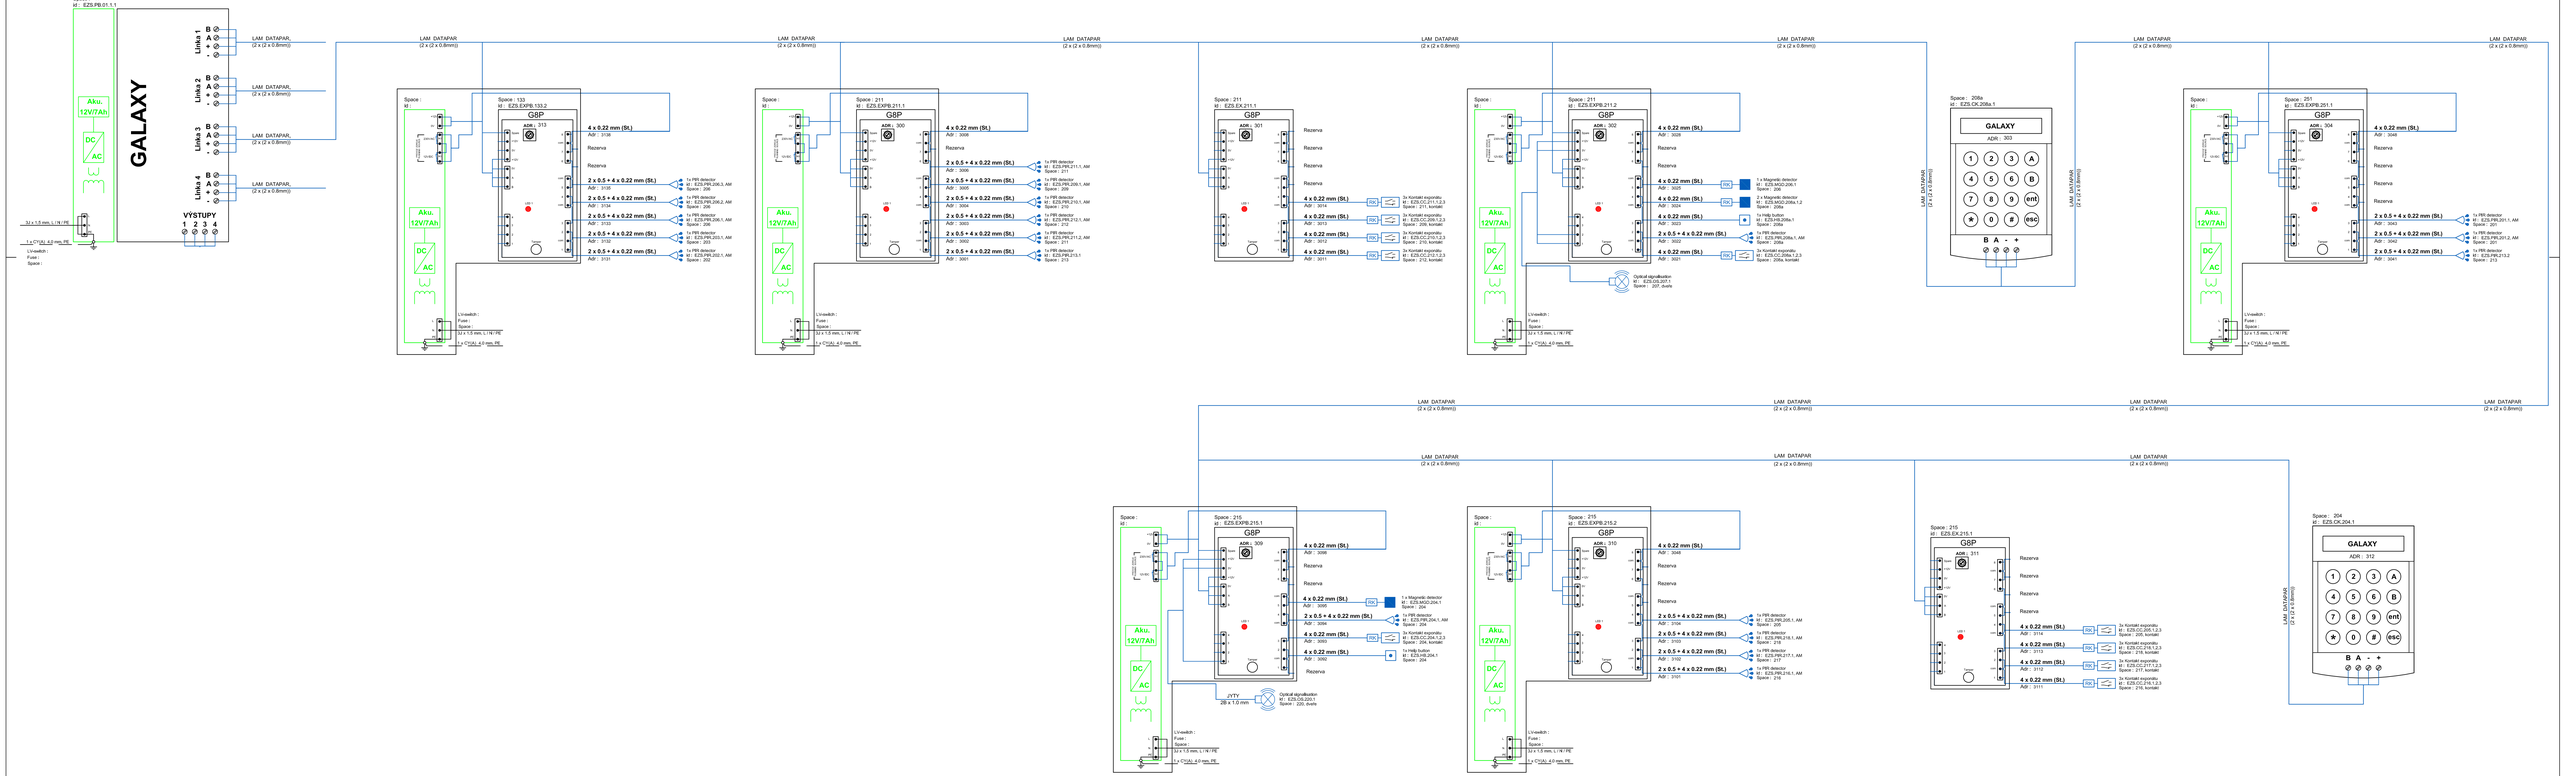

	DATUM / DATE	PODPIS / SIGNATURE
SCHVÁLENO / APPROVED		
SCHVÁLENO S KOMENTÁŘEM / APPROVED WITH COMMENTARY		
NESCHVÁLENO / NOT APPROVED		

INVESTOR / CLIENT	DODAVATEL / CONTRACTOR
Město Kutná Hora Havlíčkovo náměstí 522/1 284 01 Kutná Hora	

HLAVNÍ PROJEKTANT / CHIEF ENGINEER	PROJEKTANT ČÁSTI / DESINGER OF PART
KUTNOHORSKÁ STAVEBNÍ s.r.o. Benešova, č.316 284 01 KUTNÁ HORA tel.: +420 327 514 517 e-mail: hadek@hstav.cz	**MARCO, spol. s r.o.** Nám. Jana Žižky z Trocnova, č. 84 286 01 ČÁSLAV tel.: 327 314 302 projekce2@marco-sro.cz

No.	DATUM / DATE	POPIS / DESCRIPTION	NAVRH. / DESIGNED	ZPRACOVAL / EXECUTED	KONTROLA DUR. / CHECKED	KONTROLA PO / CHECK OF T. SAF.	SCHVÁLIL / APPROVED
4							
3							
2							
1							
0	08/2017	PRVNÍ VÝTISK / 1ST PRINTING	P. HÁTLOVÁ	P. HOUFEK	ING.HLAVÁČEK		

REVIZE / REVISION

STAVBA / CONSTRUCTION	**REVITALIZACE NKP VLAŠSKÝ DVŮR**		
MÍSTO STAVBY / LOCATION	**HAVLÍČKOVO NÁMĚSTÍ 552/1, KUTNÁ HORA**		
ČÁST PROJEKTU / PART OF PROJECT	**D - DOKUMENTACE OBJEKTŮ A TECHNICKÝCH A TECHNOLOGICKÝCH ZAŘÍZENÍ**		
DÍL PROJEKTU / SECTION OF PROJECT	**D.1. - DOKUMENTACE STAVEBNÍHO OBJEKTU**		
OBJEKT / UNIT	**SO 01- VLAŠSKÝ DVŮR**		
PROFESE / BRANCH	**D.1.4 - TECHNIKA PROSTŘEDÍ STAVEB**		
PROVOZNÍ SOUBOR / PROCESS UNIT	**D.1.4h - SLABOPROUDÁ ELEKTROTECHNIKA - ELEKTRICKÁ ZABEZPEČOVACÍ SIGNALIZACE - EZS/PZTS**	POČET A4 / Nr. OF A4	18
DRUH VÝKRESU / KIND OF DRAWING	**EZS - BLOKOVÉ ZAPOJENÍ - LINKA č.3**	STUPEŇ / LEVEL	DPS
MĚŘÍTKO / SCALE	ČÍSLO KOPIE / No. OF COPY	ZAKÁZKOVÉ ČÍSLO / JOB No. 17 212 / SPISOVÁ ZNAČKA	ČÍSLO DOKUMENTU / DOCUMENT NUMBER **SO 01 - D14h - b - 107**	REVIZE / REVISION 0	

LEGENDA KOMPONENT "EZS"

EZS - xx - xx - x - x
- Pořadové číslo zařízení
- Označení podlaží na objektu
- Označení objektu, prostoru
- CP - Ústředna systému
- EXPB - Expandér systému
- EX - Expandér systému
- CK - Ovládací klávesnice systému
- SC - Převodník signálu
- PIR - Detektor pohybu
- AU - Detektor audio
- MG - Detektor magnetický
- MGV - Detektor magnet. vrátový
- MGW - Detektor magnet. okno
- MGD - Detektor magnet. dveře
- BC - Propojovací krabice
- LC - Propojení linky
- CC - Ovládací kontakt
- HB - Tlačítko přivolání pomoci
- OS - Optická signalizace systému
- AS - Poplachová signalizace systému
- CM - Monitorovaná zařízení
- PB - Záložkovaný zdroj systému
- RP - Přijímač paniky signálu
- System EZS / PZTS

LEGENDA PROPOJENÍ "EZS"

- Propojení systému
- Propojení systému, ostatní

LEGENDA SYMBOLŮ "EZS"

- CP - Ústředna systému
- EXPB - Expandér systému
- EX - Expandér systému
- CK - Ovládací klávesnice systému
- SC - Převodník signálu
- PIR - Detektor pohybu
- AU - Detektor audio
- MG - Detektor magnetický
- MGV - Detektor magnet. vrátový
- BC - Propojovací krabice
- HB - Tlačítko přivolání pomoci
- CC - Ovládací kontakt
- OS - Optická signalizace systému
- AS - Poplachová signalizace systému
- W - DW - Detektor zaplavení vodou
- G - DP - Detektor plynu
- PB - PB - Záložkovaný zdroj systému
- RP - RP - Přijímač paniky signálu
- LC - LC - Lokální ovládání
- LM - LM - Detektor magnet. lokální
- LS - LS - Lokální signalizace
- XS - XS - Metalická datová zásuvka
- XF - XF - Optická datová zásuvka
- Instalace do podlahové krabice
- Instalace v podhledu
- Požární ucpávka
- Síťová zásuvka 1x 230V/16A
- Síťový přívod 1x 230V/16A
- Síťový přívod, záložkovaný