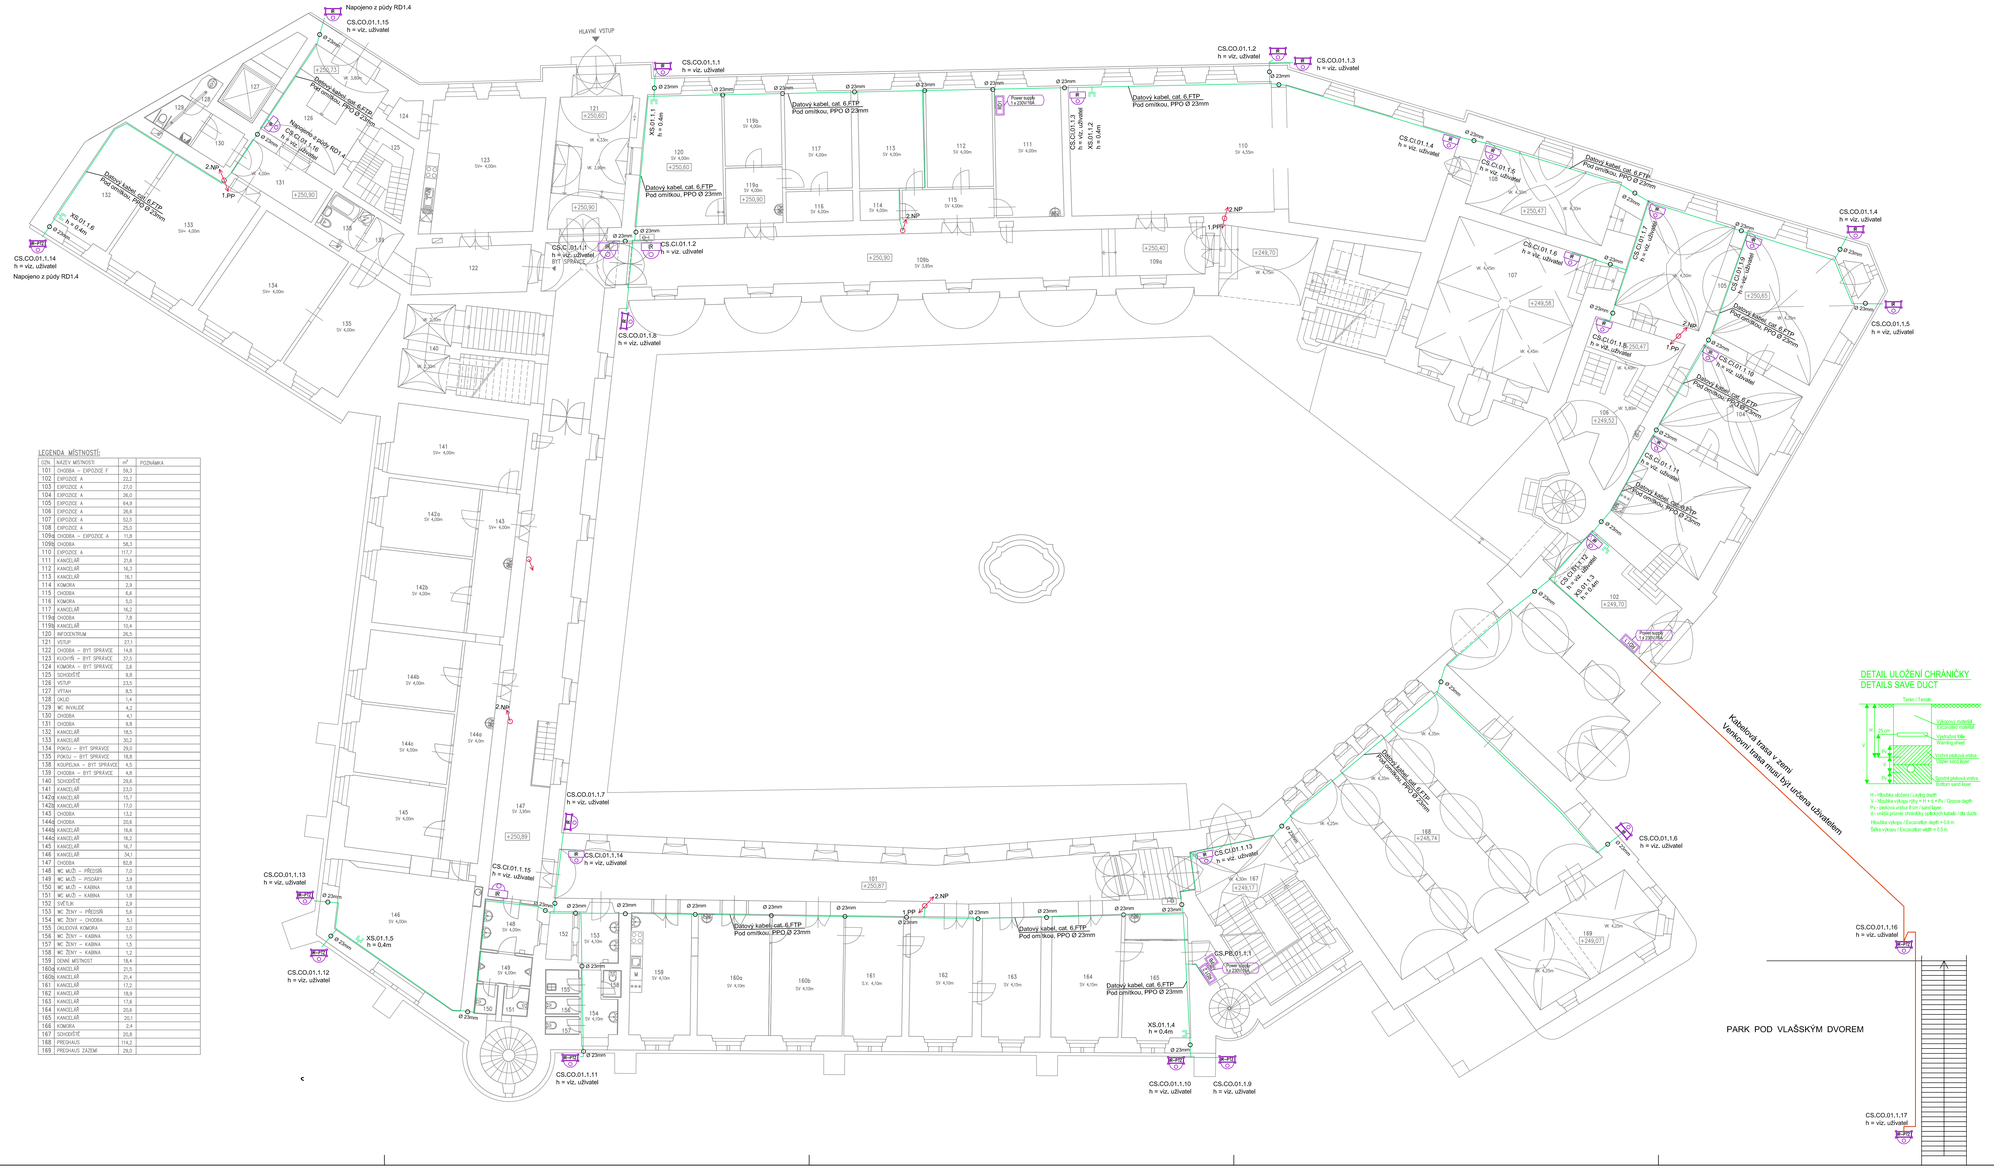

LEGENDA MÍSTNOSTÍ

ČÍS.	NÁZEV MÍSTNOSTI	m²	POZNÁMKA
101	CHODBA – EXPOZICE F	59,3	
102	EXPOZICE A	22,2	
103	EXPOZICE A	27,0	
104	EXPOZICE A	26,0	
105	EXPOZICE A	64,9	
106	EXPOZICE A	26,8	
107	EXPOZICE A	52,5	
108	EXPOZICE A	25,0	
109a	CHODBA – EXPOZICE A	11,8	
109b	CHODBA	58,3	
110	EXPOZICE A	117,7	
111	KANCELÁŘ	21,8	
112	KANCELÁŘ	16,3	
113	KANCELÁŘ	16,1	
114	KOMORA	2,9	
115	CHODBA	6,6	
116	KOMORA	5,0	
117	KANCELÁŘ	16,2	
119a	CHODBA	7,8	
119b	KANCELÁŘ	10,4	
120	INFOCENTRUM	26,5	
121	VSTUP	27,1	
122	CHODBA – BYT SPRÁVCE	14,8	
123	KUCHYŇ – BYT SPRÁVCE	37,3	
124	KOMORA – BYT SPRÁVCE	2,6	
125	SCHODIŠTĚ	9,8	
126	VSTUP	23,5	
127	VÝTAH	8,5	
128	ÚKLID	1,4	
129	WC INVALIDÉ	4,2	
130	CHODBA	4,1	
131	CHODBA	9,8	
132	KANCELÁŘ	18,5	
133	KANCELÁŘ	30,2	
134	POKOJ – BYT SPRÁVCE	29,0	
135	POKOJ – BYT SPRÁVCE	18,8	
138	KOUPELNA – BYT SPRÁVCE	4,5	
139	CHODBA – BYT SPRÁVCE	4,8	
140	SCHODIŠTĚ	29,6	
141	KANCELÁŘ	23,0	
142a	KANCELÁŘ	15,7	
142b	KANCELÁŘ	17,0	
143	CHODBA	13,2	
144a	CHODBA	25,8	
144b	KANCELÁŘ	16,6	
144c	KANCELÁŘ	16,2	
145	KANCELÁŘ	16,7	
146	KANCELÁŘ	34,1	
147	CHODBA	82,8	
148	WC MUŽI – PŘÍDRŽŠÍ	3,0	
149	WC MUŽI – PISOÁRY	3,9	
150	WC MUŽI – KABINA	1,6	
151	WC MUŽI – KABINA	1,8	
152	ÚKLIDK	2,9	
153	WC ŽENY – PŘÍDRŽŠÍ	5,6	
154	WC ŽENY – CHODBA	5,1	
155	ÚKLIDOVÁ KOMORA	2,0	
156	WC ŽENY – KABINA	1,5	
157	WC ŽENY – KABINA	1,5	
158	WC ŽENY – KABINA	1,2	
159	DENNÍ MÍSTNOST	18,4	
160a	KANCELÁŘ	21,5	
160b	KANCELÁŘ	21,4	
161	KANCELÁŘ	17,2	
162	KANCELÁŘ	16,9	
163	KANCELÁŘ	17,6	
164	KANCELÁŘ	20,6	
165	KANCELÁŘ	20,1	
166	KOMORA	2,4	
167	SCHODIŠTĚ	20,8	
168	PŘEDHAUS	114,2	
169	PŘEDHAUS ZÁŘEMÍ	29,0	

LEGENDA KOMPONENT "CCTV"

CS - xx . xx . x . x
- Pořadové číslo zařízení
- Označení podlaží na objektu
- Označení objektu, prostoru
- CO - Kamera venkovní
- CI - Kamera vnitřní
- CS - Převodník signálu
- PB - Zálohovaný zdroj systému
- Systém CCTV

LEGENDA PRO MODUL "CCTV"

MCS - x . X . x
- Pořadové číslo zařízení
- Označení podlaží na objektu building
- Označení objektu, prostoru
- Modul kamerového systému

LEGENDA PROPOJENÍ SYSTÉMU

- Kroucený kabel 75 ohm, Data kabel, cat. (x), UTP/FTP
- MM-Optical kabel ((x)x50x125x900), OM3
- Propojení ostatní

POZNÁMKA:
KONEČNÉ UMÍSTĚNÍ A VÝŠKU KAMERY URČÍ INVESTOR
VŠECHNY KOMPONENTY SYSTÉMU INSTALOVAT PO ODSOUHLASENÍ UŽIVATELEM

LEGENDA SYMBOLŮ "CCTV"

- Fix kamera venkovní
- Fix kamera vnitřní
- Fix+IR kamera venkovní
- Fix+IR kamera vnitřní
- Otočná kamera venkovní
- Otočná kamera vnitřní
- Otočná+IR kamera venkovní
- Otočná+IR kamera vnitřní
- Přísvícení IR
- MCS - Modul kamerového systému
- CSV - CS - Převodník signálu
- PB - PB - Zálohovaný zdroj systému
- RS - Rozvaděč kamerového systému
- XS - Metalická datová zásuvka
- XF - Optická datová zásuvka
- Instalace do podlahové krabice
- Instalace v podhledu
- Požární ucpávka
- Power outlet 1 x 230V/16A - Silová zásuvka 1x 230V/16A
- Power supply 1 x 230V/16A - Silový přívod 1x 230V/16A
- Power supply Backup 24V - Silový přívod, zálohovaný

	DATUM / DATE	PODPIS / SIGNATURE
SCHVÁLENO / APPROVED		
SCHVÁLENO S KOMENTÁŘEM / APPROVED WITH COMMENTARY		
NESCHVÁLENO / NOT APPROVED		

INVESTOR / CLIENT	DODAVATEL / CONTRACTOR
Město Kutná Hora Havlíčkovo náměstí 522/1 284 01 Kutná Hora	

HLAVNÍ PROJEKTANT / CHIEF ENGINEER	PROJEKTANT ČÁSTI / DESINGER OF PART
KUTNOHORSKÁ STAVEBNÍ s.r.o. Benešova, č.316 284 01 KUTNÁ HORA tel: +420 327 514 517 e-mail: hadek@khstav.cz	**MARCO, spol. s r.o.** Nám. Jana Žižky z Trocnova, č. 84 286 01 ČÁSLAV tel: 327 314 302 projekce2@marco-sro.cz

Č. No.	DATUM / DATE	POPIS / DESCRIPTION	NAVRHL / DESIGNED	ZPRACOVAL / EXECUTED	KONTROLOVAL / CHECKED	KONTROLA PO / CHECK OF P. DAY	SCHVÁLIL / APPROVED
4							
3							
2							
1							
0	08/2017	PRVNÍ VÝTISK / 1ST PRINTING	P. HÁTLOVÁ	P. HOUFEK	ING.HLAVÁČEK		

REVIZE / REVISION

STAVBA / CONSTRUCTION	**REVITALIZACE NKP VLAŠSKÝ DVŮR**		
MÍSTO STAVBY / LOCATION	**HAVLÍČKOVO NÁMĚSTÍ 552/1, KUTNÁ HORA**		
ČÁST PROJEKTU / PART OF PROJECT	**D - DOKUMENTACE OBJEKTŮ A TECHNICKÝCH A TECHNOLOGICKÝCH ZAŘÍZENÍ**		
DÍL PROJEKTU / SECTION OF PROJECT	**D.1. DOKUMENTACE STAVEBNÍHO OBJEKTU**		
OBJEKT / UNIT	**SO 01- VLAŠSKÝ DVŮR**		
PROFESE / BRANCH	**D.1.4 - TECHNIKA PROSTŘEDÍ STAVEB**		
PROVOZNÍ SOUBOR / PROCESS UNIT	**D.1.4h - SLABOPROUDÁ ELEKTROTECHNIKA - KAMEROVÝ SYSTÉM - CCTV**	POČET A4 / Nr. OF A4	12
DRUH VÝKRESU / KIND OF DRAWING	**PŮDORYS 1.NP**	STUPEŇ / LEVEL	DPS
MĚŘÍTKO / SCALE	ČÍSLO KOPIE / No. OF COPY	ZAKÁZKOVÉ ČÍSLO / JOB No. 17.212	ČÍSLO DOKUMENTU / DOCUMENT NUMBER **SO 01 - D14h - b - 202**	REVIZE / REVISION 0
1:100		SPISOVÁ ZNAČKA		