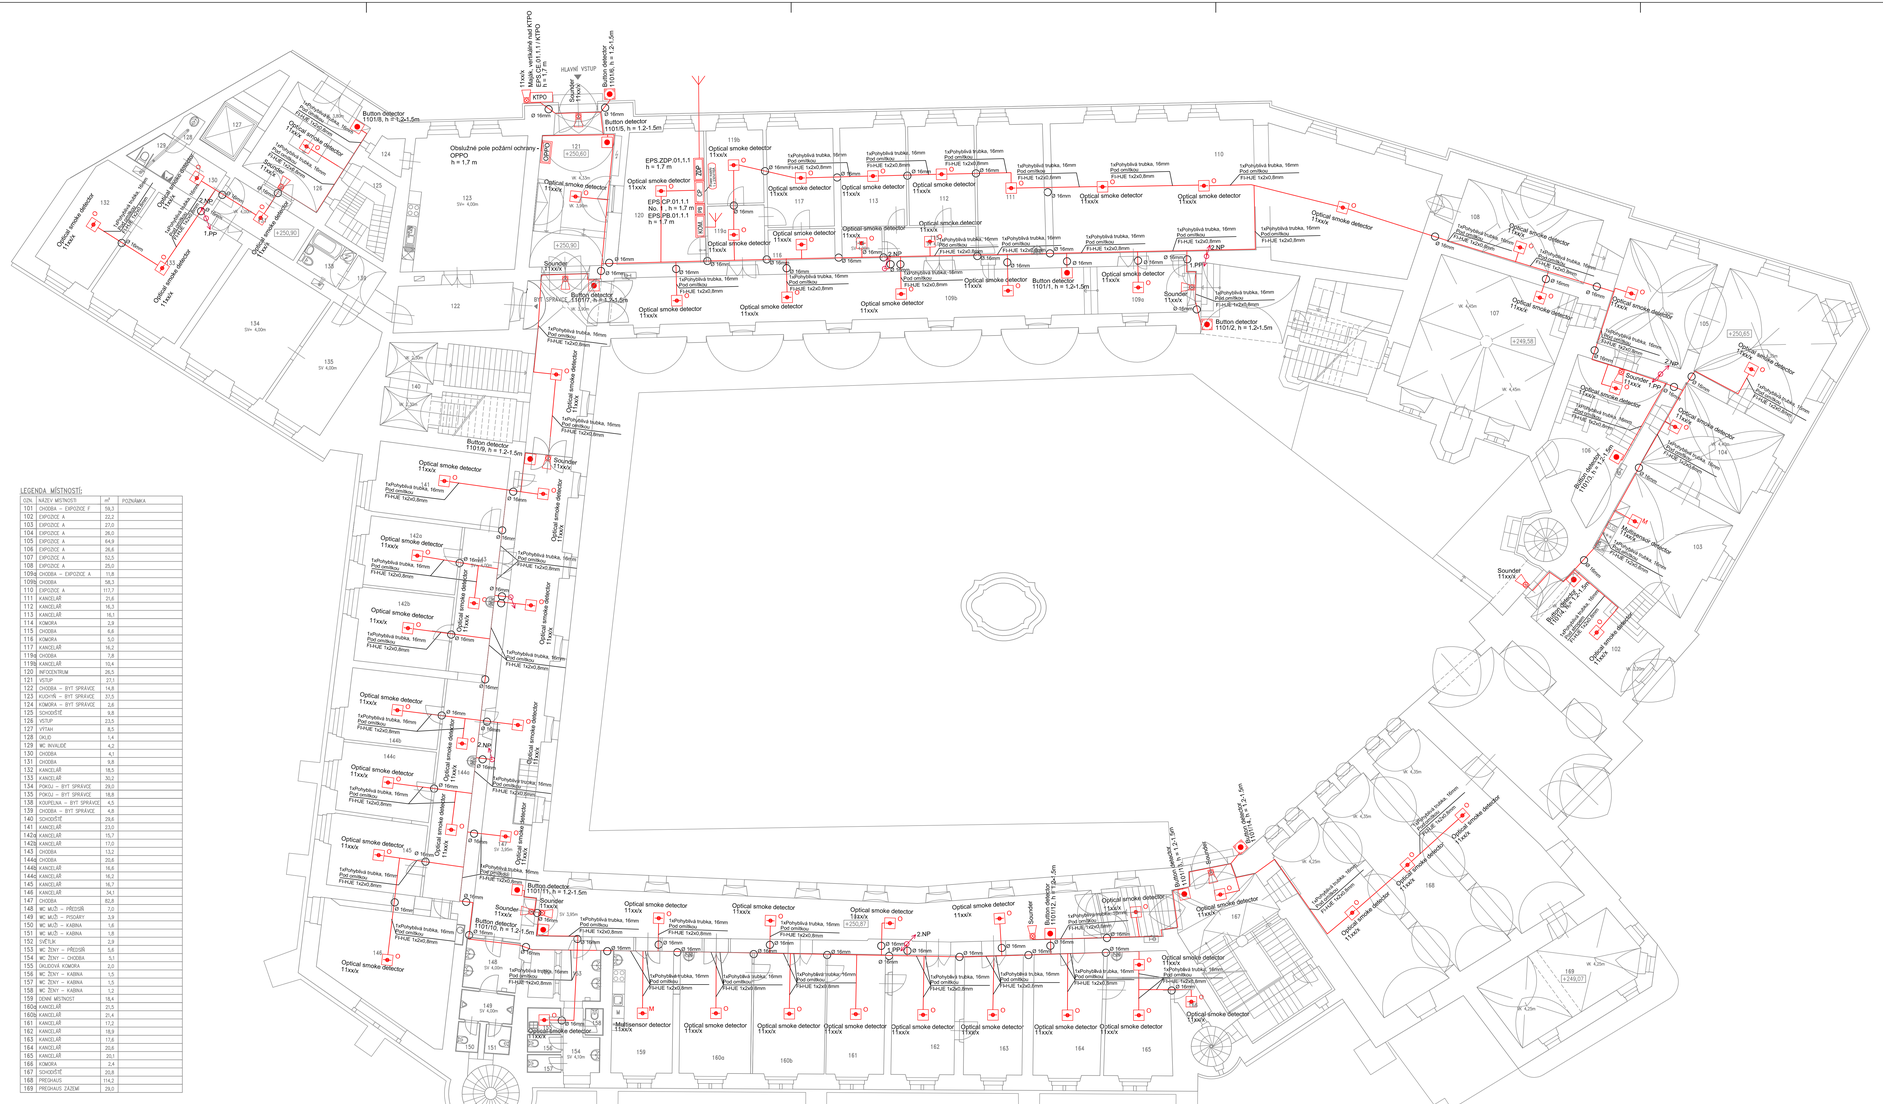

LEGENDA MÍSTNOSTÍ

ČÍSLO	NÁZEV MÍSTNOSTI	m²	POZNÁMKA
101	CHODBA – ÚSEK 1	59,3	
102	ÚSEK 2	22,2	
103	ÚSEK 3	27,0	
104	ÚSEK 4	26,0	
105	ÚSEK 5	64,9	
106	ÚSEK 6	26,8	
107	ÚSEK 7	52,5	
108	ÚSEK 8	25,0	
109a	CHODBA – ÚSEK 9	11,8	
109b	CHODBA	58,3	
110	ÚSEK 10	117,7	
111	KANCELÁŘ	21,6	
112	KANCELÁŘ	16,3	
113	KANCELÁŘ	16,1	
114	KOMORA	2,9	
115	CHODBA	6,6	
116	KOMORA	5,0	
117	KANCELÁŘ	16,2	
119a	CHODBA	7,8	
119b	KANCELÁŘ	10,4	
120	INFOCENTRUM	26,5	
121	VSTUP	27,1	
122	CHODBA – BYT SPRÁVCE	14,8	
123	KUCHYŇ – BYT SPRÁVCE	37,3	
124	KOMORA – BYT SPRÁVCE	3,6	
125	SCHODIŠTĚ	9,8	
126	VSTUP	23,5	
127	VÝTAH	8,5	
128	ÚKLID	1,4	
129	WC INVALIDÉ	4,2	
130	CHODBA	4,1	
131	CHODBA	9,8	
132	KANCELÁŘ	18,5	
133	KANCELÁŘ	30,2	
134	POKOJ – BYT SPRÁVCE	29,0	
135	POKOJ – BYT SPRÁVCE	18,8	
136	KOUPELNA – BYT SPRÁVCE	4,5	
139	CHODBA – BYT SPRÁVCE	4,8	
140	SCHODIŠTĚ	29,6	
141	KANCELÁŘ	23,0	
142a	KANCELÁŘ	15,7	
142b	KANCELÁŘ	17,0	
143	CHODBA	13,2	
144a	CHODBA	20,8	
144b	KANCELÁŘ	16,6	
144c	KANCELÁŘ	16,2	
145	KANCELÁŘ	16,7	
146	KANCELÁŘ	34,1	
147	CHODBA	82,8	
148	WC MUŽI – PŘÍZEMÍ	7,0	
149	WC MUŽI – PODLAHY	3,9	
150	WC MUŽI – KABINA	1,6	
151	WC MUŽI – KABINA	1,8	
152	ÚKLID	2,9	
153	WC ŽENY – PŘÍZEMÍ	5,6	
154	WC ŽENY – CHODBA	5,1	
155	ÚKLIDOVÁ KOMORA	2,0	
156	WC ŽENY – KABINA	1,5	
157	WC ŽENY – KABINA	1,5	
158	WC ŽENY – KABINA	1,2	
159	DENNÍ MÍSTNOST	18,4	
160a	KANCELÁŘ	21,5	
160b	KANCELÁŘ	21,4	
161	KANCELÁŘ	17,2	
162	KANCELÁŘ	16,9	
163	KANCELÁŘ	17,6	
164	KANCELÁŘ	25,6	
165	KANCELÁŘ	20,1	
166	KOMORA	2,4	
167	SCHODIŠTĚ	20,8	
168	PŘEDHAUS	114,2	
169	PŘEDHAUS ZÁŘEMÍ	29,0	

LEGENDA KOMPONENT "EPS"

EPS - xx - xx . x . x

- Pořadové číslo zařízení
- Označení podlaží na objektu
- Označení objektu, prostoru
- CP - Ústředna systému
- CS - Převodník signálu
- CU - Ovládací jednotka
- FS - Požární signalizace systému
- OS - Optická signalizace systému
- EM - Elektromagnet držení dveří
- MG(MO/V) - Detektor magnetický
- CE - Ovládané zařízení
- ME - Monitorované zařízení
- CB - Ovládací tlačítko
- EB - Exit tlačítko
- CC - Ovládací kontakt
- PB - Zálohovaný zdroj systému
- NS - Nasávací jednotka
- LH - Lineární hlásič
- BA - Bariéra, ATEX
- Systém EPS

LEGENDA PROPOJENÍ SYSTÉMŮ

- Propojení smyčky pro hlásiče
- Propojení smyčky pro ovládání
- Propojení ovládání
- Propojení monitorování
- Propojení ostatní
- Propojení NET

LEGENDA PRO MODUL "EPS"

MFS - X / x

- Pořadové číslo modulu
- Číslo požární smyčky
- Číslo ústředny
- Modul požárního systému

ADRESACE V SYSTÉMU

xxxx / x

- Pořadové číslo ve skupině
- Číslo skupiny v systému
- Číslo požární smyčky
- Číslo ústředny

LEGENDA SYMBOLŮ "EPS"

- CP - Ústředna systému
- CS - Převodník signálu
- CU - Ovládací jednotka
- FS - Požární signalizace systému
- OS - Optická signalizace systému
- EM - Elektromagnet držení dveří
- MG(MO/V) - Detektor magnetický
- CE - Ovládané zařízení
- ME - Monitorované zařízení
- CB - Ovládací tlačítko
- EB - Exit tlačítko
- CC - Ovládací kontakt
- PB - Zálohovaný zdroj systému
- Hlásič kouře optický
- Hlásič termomaximální
- Hlásič termodiferenciální
- Hlásič multisenzorový
- Hlásič kouře optický, EX
- Hlásič termodiferenciální, EX
- Hlásič multisenzorový, EX
- Hlásič tlačítkový
- NS - Nasávací jednotka
- LH - Lineární hlásič
- EL - Elektrický vrátný
- Klíčový trezor KTPO
- Obslužné panel OPPO
- Zařízení dálkového přenosu ZDP
- Modul požárního systému
- Instalace pod podlahu
- Instalace v podhledu
- Požární ucpávka
- Silová zásuvka 1x 230V/16A
- Silový přívod 1x 230V/16A
- Silový přívod, zálohovaný

POZNÁMKA:

HLAŠIČE OPTICKÉ A MULTISENZOROVÉ INSTALOVAT NA STROP
HLAŠIČE TLAČÍTKOVÉ INSTALOVAT DO VÝŠKY 1,2-1,5m OD PODLAHY

POPLACHOVOU SIGNALIZACI INSTALOVAT NA STĚNU NEBO SLOUP

TECHNOLOGIE SLABOPROUDU VČETNĚ KABELOVÝCH TRAS KOORDINOVAT S OSTATNÍMI PROFESEMI
VŠECHNY KOMPONENTY SYSTÉMU INSTALOVAT PO ODSOUHLASENÍ UŽIVATELEM

	DATUM / DATE	PODPIS / SIGNATURE
SCHVÁLENO / APPROVED		
SCHVÁLENO S KOMENTÁŘEM / APPROVED WITH COMMENTARY		
NESCHVÁLENO / NOT APPROVED		

INVESTOR / CLIENT	DODAVATEL / CONTRACTOR
Město Kutná Hora Havlíčkovo náměstí 522/1 284 01 Kutná Hora	

HLAVNÍ PROJEKTANT / CHIEF ENGINEER	PROJEKTANT ČÁSTI / DESINGER OF PART
KUTNOHORSKÁ STAVEBNÍ s.r.o. Benešova, č.316 284 01 KUTNÁ HORA tel: +420 327 514 517 e-mail: hadek@khstav.cz	**MARCO, spol. s r.o.** Nám. Jana Žižky z Trocnova, č. 84 286 01 ČÁSLAV tel: 327 314 302 projekce2@marco-sro.cz

Nr.	DATUM / DATE	POPIS / DESCRIPTION	NAKRESLIL / DESIGNED	ZPRACOVAL / EXECUTED	KONTROLOVAL / CHECKED	SCHVÁLIL / APPROVED
4						
3						
2						
1						
0	08/2017	PRVNÍ VÝTISK / 1ST PRINTING	P. HÁTLOVÁ	P. HOUFEK	ING.HLAVÁČEK	

REVIZE / REVISION

STAVBA / CONSTRUCTION	**REVITALIZACE NKP VLAŠSKÝ DVŮR**
MÍSTO STAVBY / LOCATION	**HAVLÍČKOVO NÁMĚSTÍ 552/1, KUTNÁ HORA**
ČÁST PROJEKTU / PART OF PROJECT	**D - DOKUMENTACE OBJEKTŮ A TECHNICKÝCH A TECHNOLOGICKÝCH ZAŘÍZENÍ**
DÍL PROJEKTU / SECTION OF PROJECT	**D.2 - DOKUMENTACE TECHNICKÝCH A TECHNOLOGICKÝCH ZAŘÍZENÍ**
OBJEKT / UNIT	**SO 01- VLAŠSKÝ DVŮR**
PROFESE / BRANCH	**D.2.5 - ELEKTRICKÁ POŽÁRNÍ SIGNALIZACE - EPS**
PROVOZNÍ SOUBOR / PROCESS UNIT	
DRUH VÝKRESU / KIND OF DRAWING	**PŮDORYS 1.NP**
MĚŘÍTKO / SCALE	1:100
ČÍSLO KOPIE / No. OF COPY	
ZAKÁZKOVÉ ČÍSLO / JOB No.	17.212
SPISOVÁ ZNAČKA	
ČÍSLO DOKUMENTU / DOCUMENT NUMBER	**SO 01 - D25 - b - 102**
POČET A4 / Nr. OF A4	12
STUPEŇ / LEVEL	DPS
REVIZE / REVISION	0