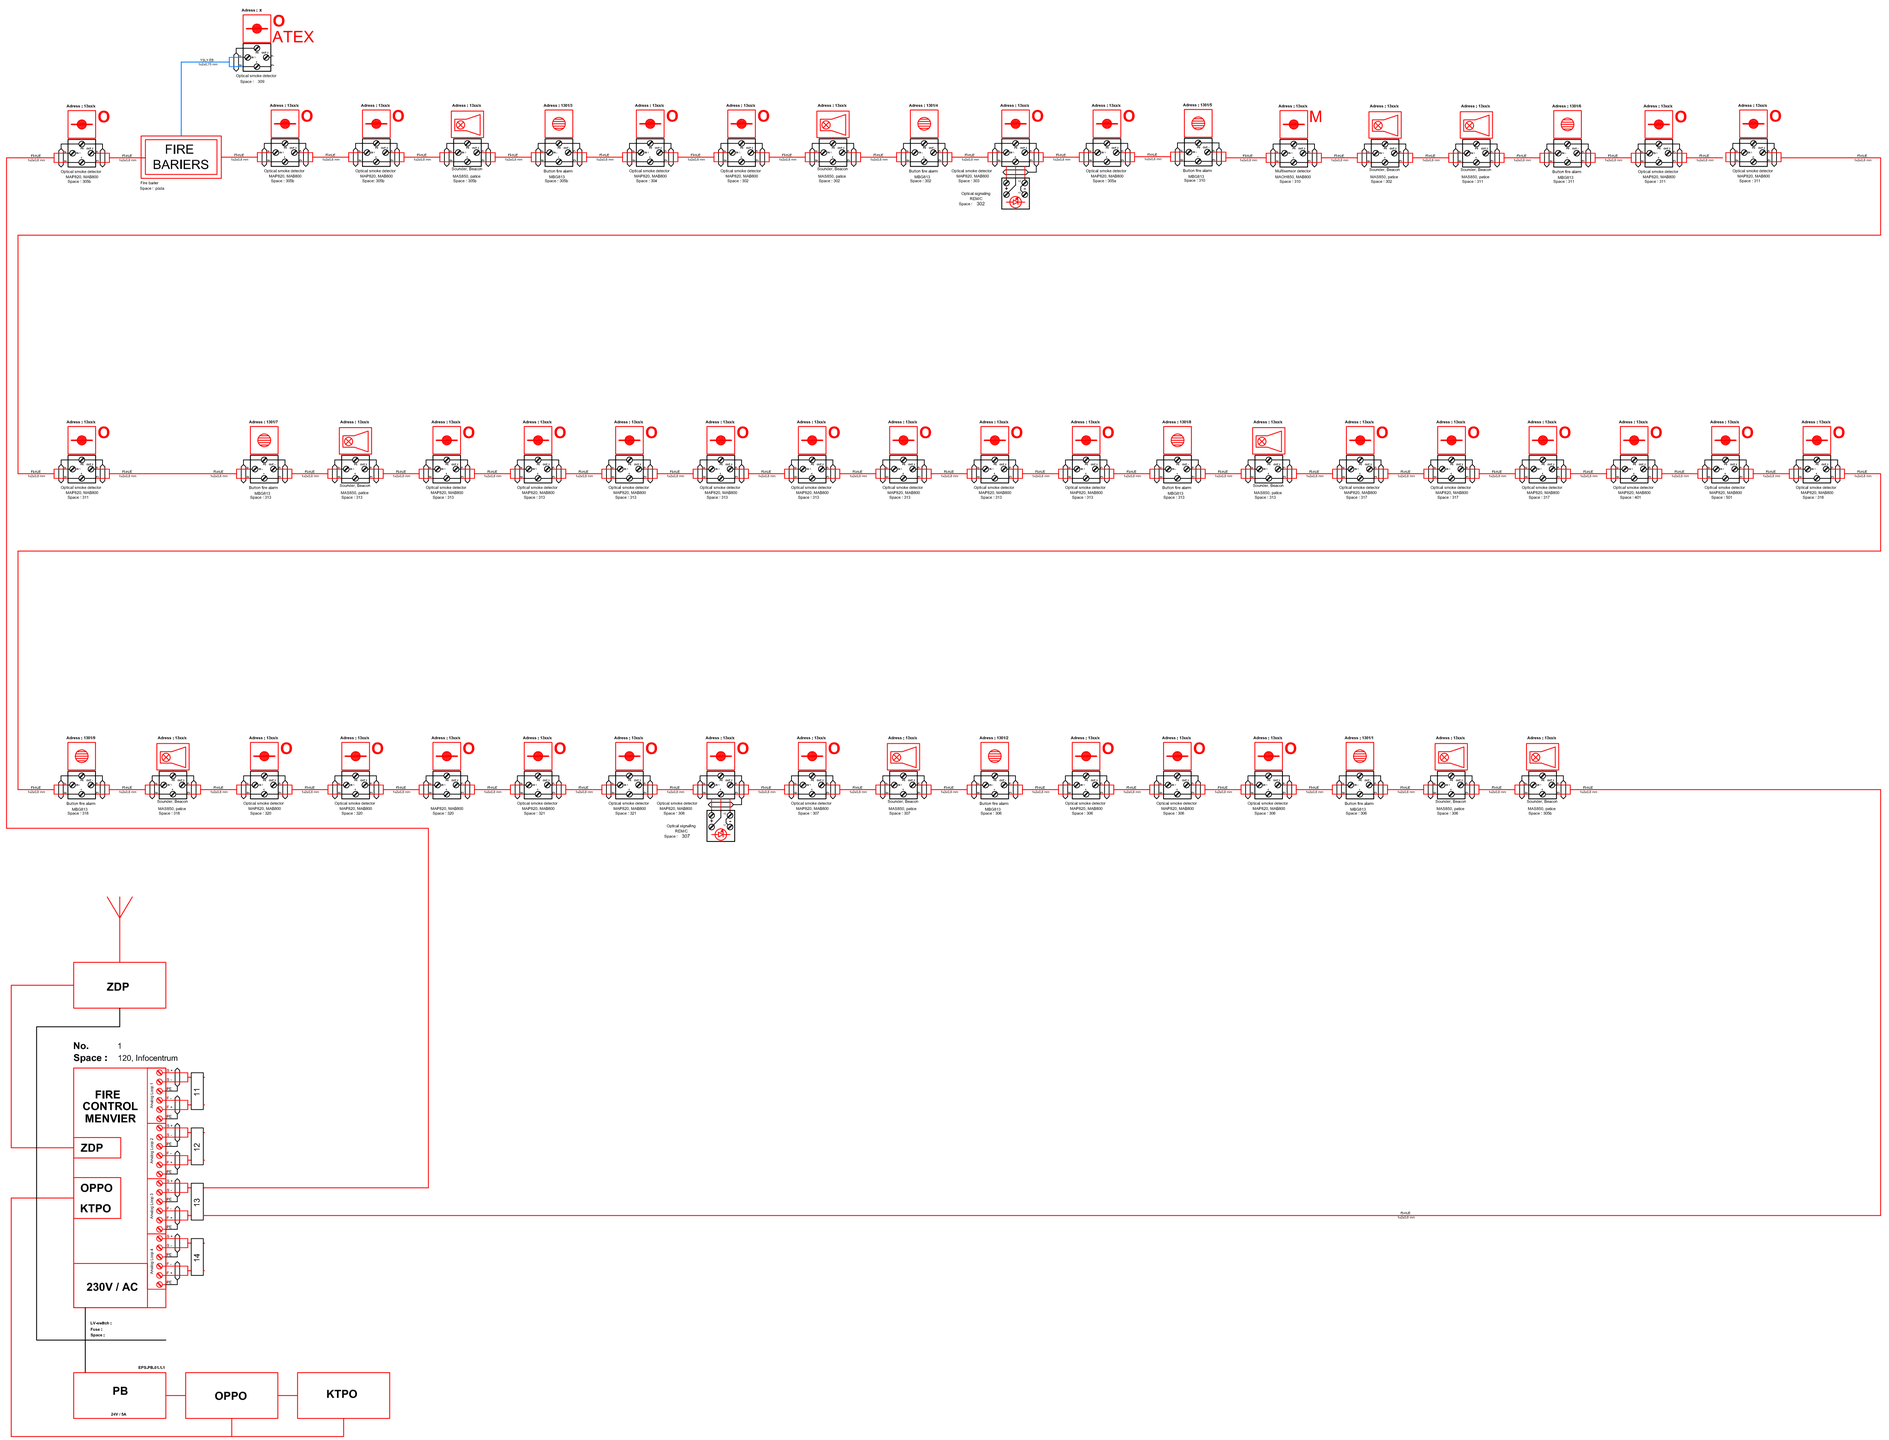

LEGENDA KOMPONENT / LEGEND COMPONENTS "EPS/FAS"

EPS - XX - XX - X - X

- Pořadové číslo zařízení / Ordinal number of device
- Označení podlaží na objektu / Marking of floors in building
- Označení objektu / Marking object
- CP - Ústředna systému / Control panel
- CS - Převodník signálu / Signal converter
- CU - Ovládací jednotka / Control unit
- FS - Požární signalizace systému / Fire signallisation system
- OS - Optická signalizace systému / Optical signallisation system
- EM - Elektromagnet držení dveří / Electromagnet possession door
- MG(MGV) - Detektor magnetický / Detector magnetic
- CE - Ovládané zařízení / Control equipment
- ME - Monitorované zařízení / Monitor equipment
- CB - Ovládací tlačítko / Control button
- EB - Exit tlačítko / Exit button
- CC - Ovládací kontakt / Control contact
- PB - Zálohovaný zdroj systému / Power backup system
- NS - Nasávací jednotka / Suction unit
- LH - Lineární hlásič / Linear detector
- BA - Barliera, ATEX / Bariér, ATEX
- Systém EPS / System FAS

LEGENDA PROPOJENÍ SYSTÉMU / LEGEND CONNECTION SYSTEM

- Propojení smyčky pro hlásiče / Connection loop for detector
- Propojení smyčky pro ovládání / Connection loop for control
- Propojení ovládání / Connection control
- Propojení monitorování / Connection monitoring
- Propojení ostatní / Connection other
- Propojení ESSERNET / Connection ESSERNET

LEGENDA PRO MODUL / LEGEND FOR MODUL "EPS/FAS"

MFS - X / x

- Pořadové číslo modulu / Ordinal number modul
- Číslo požární smyčky / Number fire loop
- Číslo ústředny / Number control panel
- Modul požárního systému / Modul fire system

ADRESACE V SYSTÉMU / ADDRES IN SYSTEM

XXXX / x

- Pořadové číslo ve skupině / Ordinal number in a group
- Číslo skupiny v systému / Issue insilder in system

LEGENDA SYMBOLŮ / LEGEND SYMBOLS "EPS/FAS"

- CP - Ústředna systému / Control panel
- CS - Převodník signálu / Signal converter
- CU - Ovládací jednotka / Control unit
- FS - Požární signalizace systému / Fire signallisation system
- OS - Optická signalizace systému / Optical signallisation system
- EM - Elektromagnet držení dveří / Electromagnet possession door
- MG(MGV) - Detektor magnetický / Detector magnetic
- CE - Ovládané zařízení / Control equipment
- ME - Monitorované zařízení / Monitor equipment
- CB - Ovládací tlačítko / Control button
- EB - Exit tlačítko / Exit button
- CC - Ovládací kontakt / Control contact
- PB - Zálohovaný zdroj systému / Power backup system
- Hlásič kouře optický / Optical smoke detector
- Hlásič termomaximální / Heat detector
- Hlásič termodiferenciální / Rate-of-rise heat detector
- Hlásič multisenzorový / Multisensor detector
- Hlásič kouře optický, EX / Optical smoke detector, EX
- Hlásič termodiferenciální, EX / Rate-of-rise heat detector, EX
- Hlásič multisenzorový, EX / Multisensor detector, EX
- Hlásič tlačítkový / Button detector
- NS - Nasávací jednotka / Suction unit
- LH - Lineární hlásič / Linear detector
- LH - Lineární hlásič / Linear detector
- KTPO - Klíčový trezor KTPO / Key safe KTPO
- MFS - Modul požárního systému / Modul fire system
- Instalace pod podlahu / Installation below floor
- Instalace v podhledu / Installation in the ceiling
- Požární ucpávka / Fire padding
- Power outlet 1 x 230V/16A - Silová zásuvka 1x 230V/16A / Power outlet 1x 230V/16A
- Power outlet 2 x 230V/16A - Silová zásuvka 2x 230V/16A / Power outlet 2x 230V/16A
- Power supply 1 x 230V/16A - Silový přívod 1x 230V/16A / Power supply 1x 230V/16A
- Power supply Backup (SA) - Silový přívod, zálohovaný / Power supply backup

	DATUM / DATE	PODPIS / SIGNATURE
SCHVÁLENO / APPROVED		
SCHVÁLENO S KOMENTÁŘEM / APPROVED WITH COMMENTARY		
NESCHVÁLENO / NOT APPROVED		

INVESTOR / CLIENT
Město Kutná Hora
Havlíčkovo náměstí 522/1
284 01 Kutná Hora

DODAVATEL / CONTRACTOR

HLAVNÍ PROJEKTANT / CHIEF ENGINEER
KUTNOHORSKÁ STAVEBNÍ s.r.o.
Benešova, č.316
284 01 KUTNÁ HORA
tel: +420 327 514 517
e-mail: hadek@khstav.cz

PROJEKTANT ČÁSTI / DESINGER OF PART
MARCO, spol. s r.o.
Nám. Jana Žižky z Trocnova, č. 84
286 01 ČÁSLAV
tel: 327 314 302
projekce2@marco-sro.cz

č. No.	DATUM / DATE	POPIS / DESCRIPTION	NAVRHL / DESIGNED	ZPRACOVAL / EXECUTED	KONTROLOVAL / CHECKED	KONTROLA PO / CHECK OF F. SAF.	SCHVÁLIL / APPROVED
4							
3							
2							
1							
0	08/2017	PRVNÍ VÝTISK / 1ST PRINTING	P. HÁTLOVÁ	P. HOUFEK	ING.HLAVÁČEK		

REVIZE / REVISION

STAVBA / CONSTRUCTION	**REVITALIZACE NKP VLAŠSKÝ DVŮR**
MÍSTO STAVBY / LOCATION	**HAVLÍČKOVO NÁMĚSTÍ 552/1, KUTNÁ HORA**
ČÁST PROJEKTU / PART OF PROJECT	**D - DOKUMENTACE OBJEKTŮ A TECHNICKÝCH A TECHNOLOGICKÝCH ZAŘÍZENÍ**
DÍL PROJEKTU / SECTION OF PROJECT	**D.2 - DOKUMENTACE TECHNICKÝCH A TECHNOLOGICKÝCH ZAŘÍZENÍ**
OBJEKT / UNIT	**SO 01- VLAŠSKÝ DVŮR**
PROFESE / BRANCH	**D.2.5 - ELEKTRICKÁ POŽÁRNÍ SIGNALIZACE - EPS**
PROVOZNÍ SOUBOR / PROCESS UNIT	
DRUH VÝKRESU / KIND OF DRAWING	**ZAPOJENÍ POŽÁRNÍ LINKA č.13**
MĚŘÍTKO / SCALE	

POČET A4 / Nr. OF A4	10
STUPEŇ / LEVEL	DPS

ČÍSLO KOPIE / No. OF COPY	ZAKÁZKOVÉ ČÍSLO / JOB No.	ČÍSLO DOKUMENTU / DOCUMENT NUMBER	REVIZE / REVISION
	17 212	**SO 01 - D25 - b - 107**	0
	SPISOVÁ ZNAČKA		