



POHLED 'P3'

(M 1 : 25)

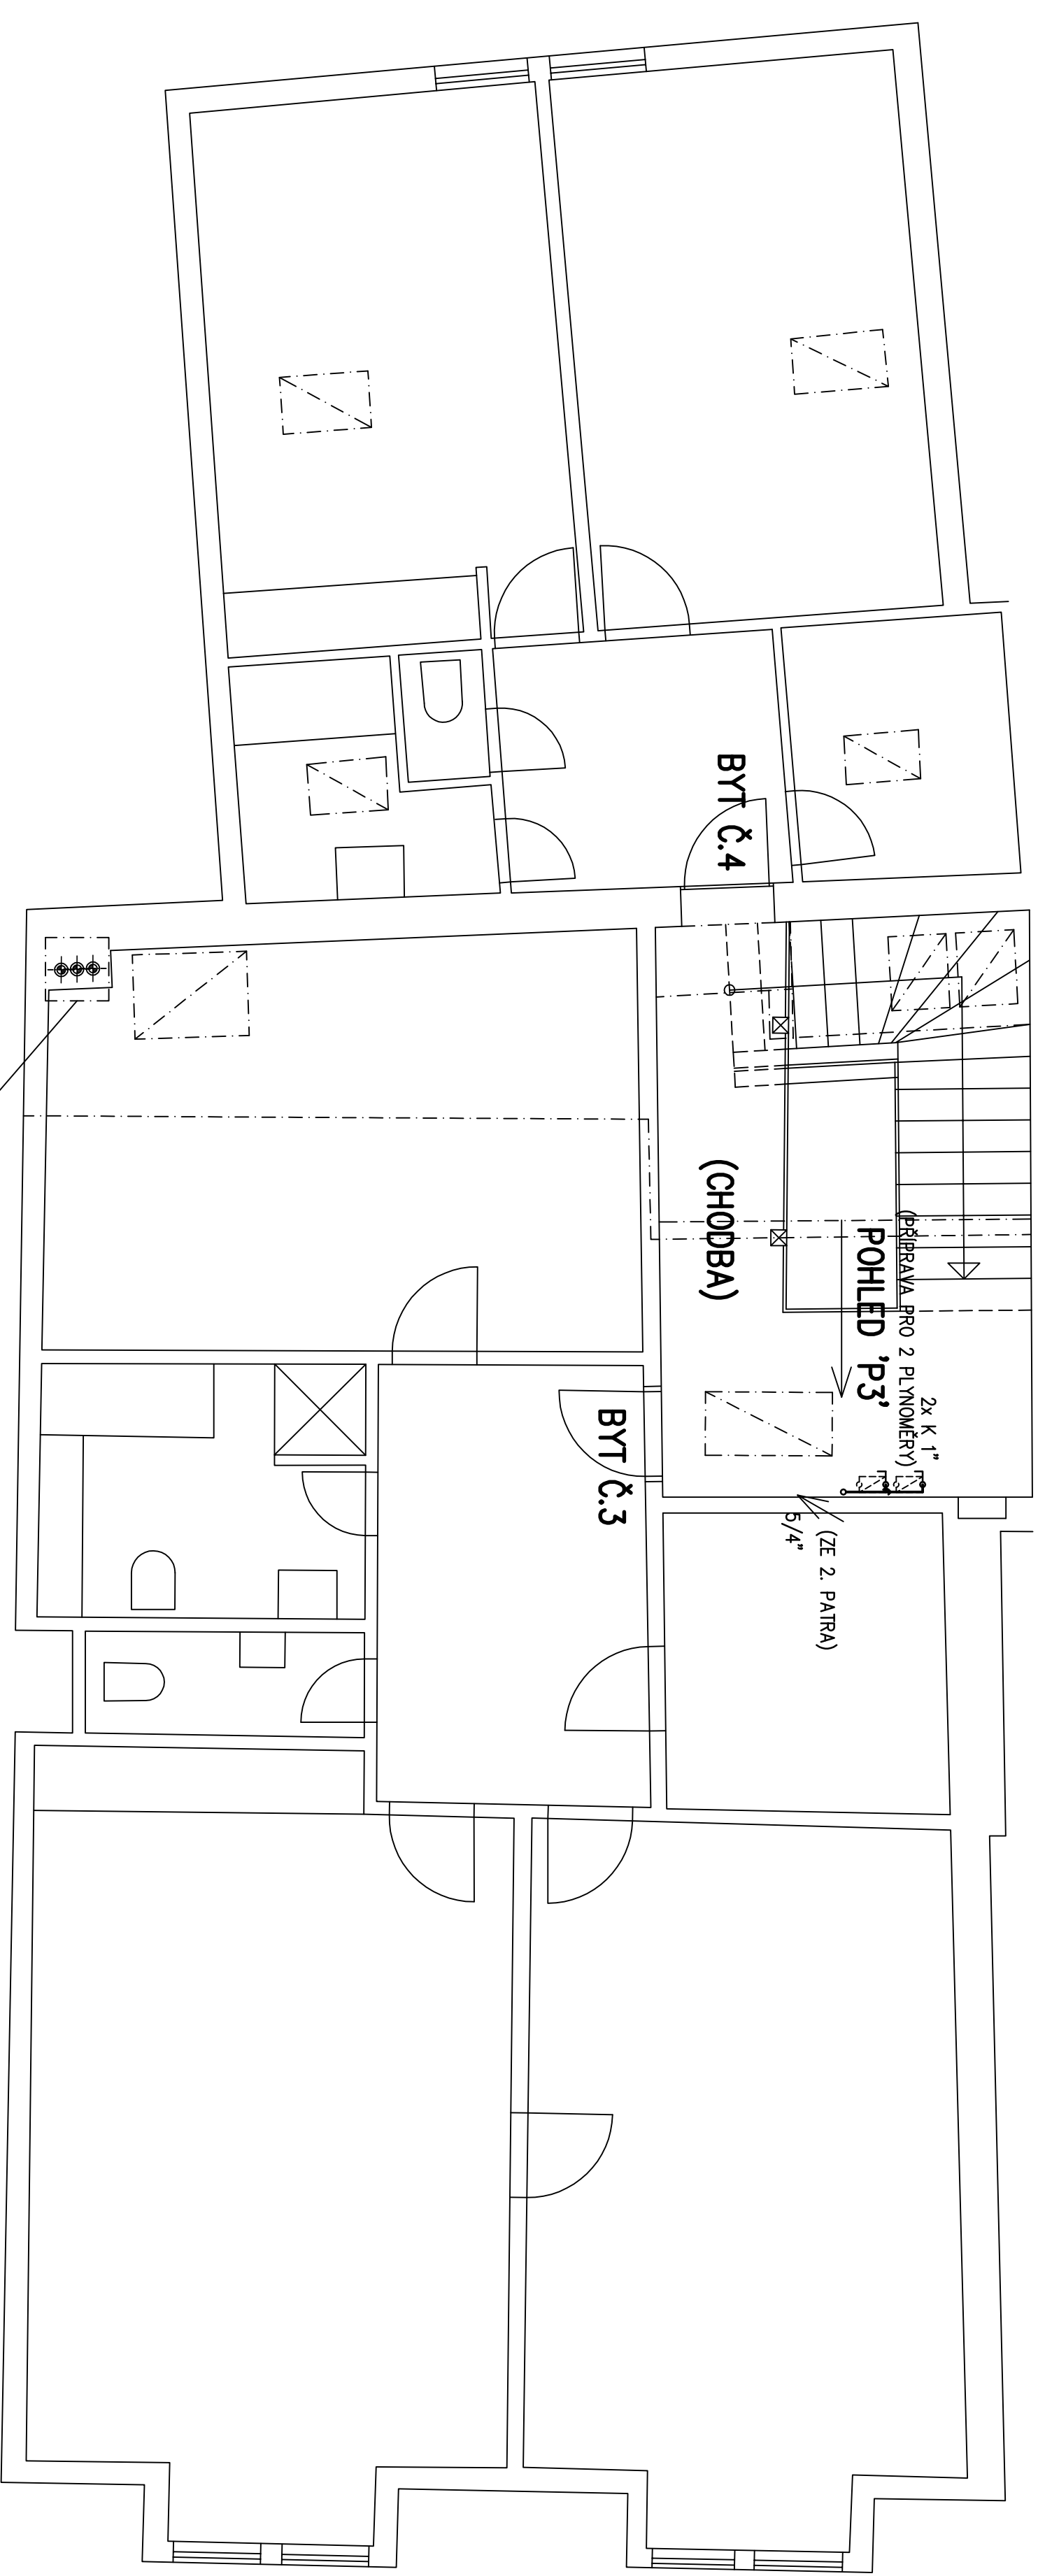

ZPŮSOB PROVEDENÍ ODKOUŘENÍ (JEJICH UMÍSTĚNÍ V KOMINOVĚM TĚLESE A JEJICH ZAKONČENÍ NAD STŘEŠNÍ ROVNINU) BUDE UPŘESNĚNO PŘIMO PŘI REALIZACII!

KOMINOVÝ NASTAVEC CCA 60/60/250 CM, UKOTVENÍ

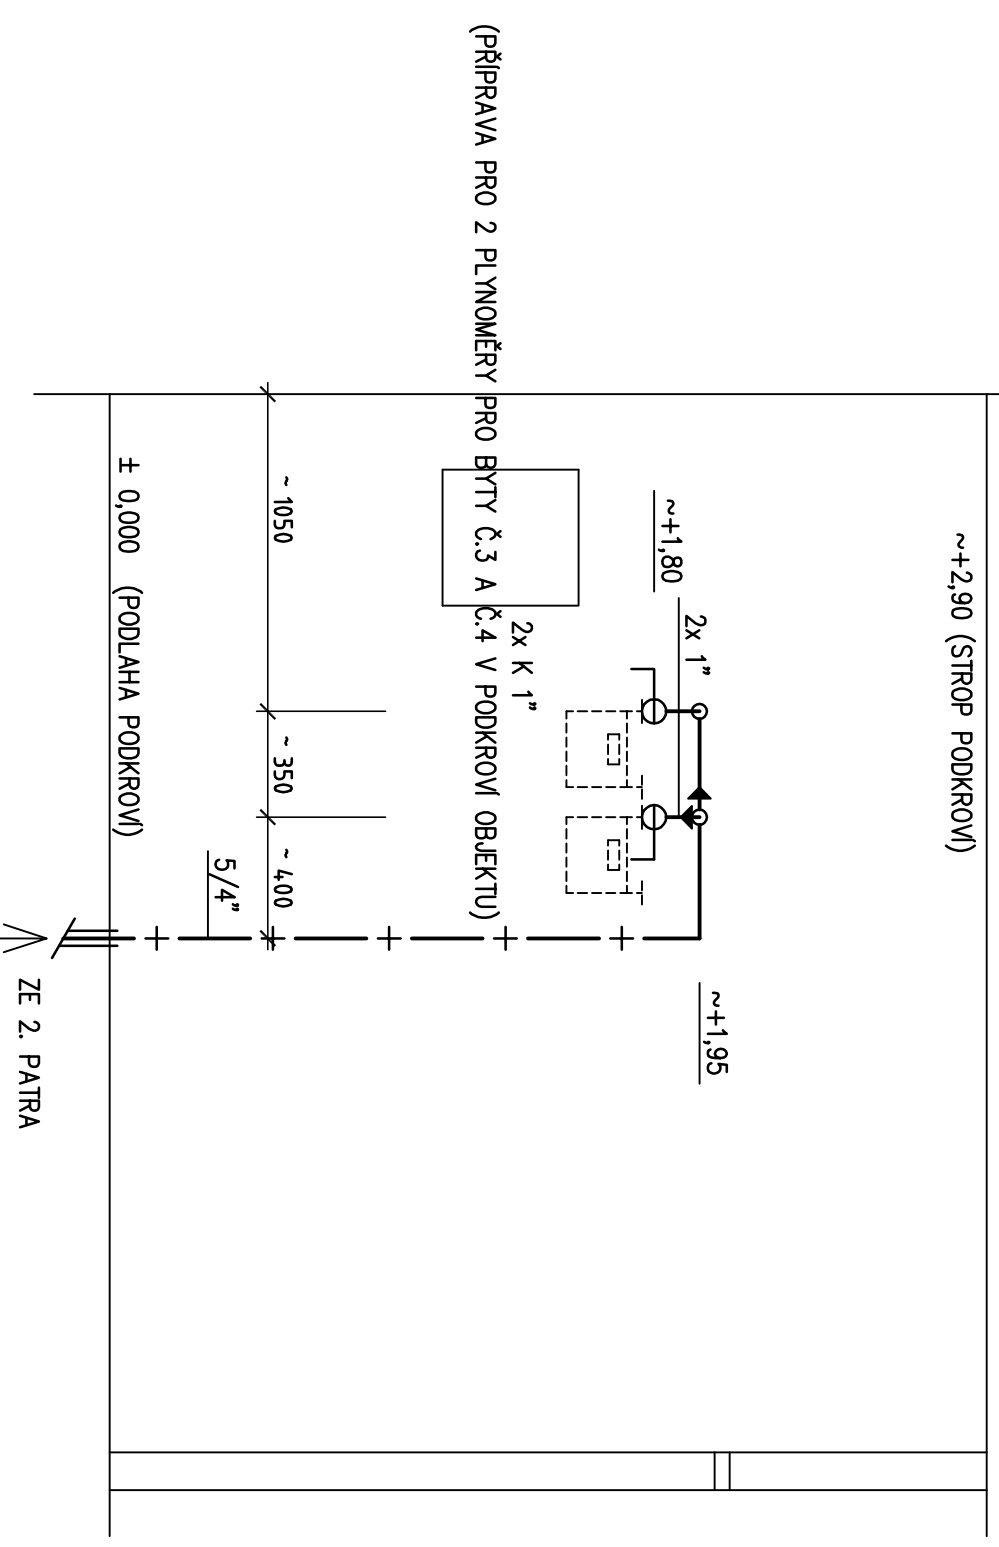

POZN.: LEGENDA VZ. VÝKR. Č. 01 – PŮDORYS PŘÍZEMÍ

vypracoval:	ing. Karel Jirí	sestavil:	ing. Hádek Jaroslav	<p>KUTNOHORSKÁ STAVEBNÍ Benešova 316 288 01 Kutná Hora tel.: 327 314 637, 327 314 517</p>	
St:	Kutná Hora	obec:	Kutná Hora		
invenční číslo:	Město Kutná Hora, Havlíčkovo náměstí 552/J, Kutná Hora - Vnitřní Město, 284 24 Kutná Hora	datum:	Květen 2017		
stavba:	OBJEKT Č.P. 167, ŠULTYSOVA UL., KUTNÁ HORA - VNITŘNÍ MĚSTO	stupeň:	Projekt stavby		
časť:	D 1.4F VNITŘNÍ PLYNOVOD	formát:	A4	zak. číslo:	17 211
období:	PŮDORYS PODKROVÍ, POHLED 'P3'	měřítko:	1 : 50, 1 : 25	č. v.:	4.