

## LEGENDA:


ROZVODY STUDENÉ VODY ———— PLASTOVÉ POTRUBÍ TYP PPR-3  
 ROZVODY TEPLÉ VODY - - - - - TLAKOVÉ ŘADY PN 16, TVAROVKY PN 20

WC  
 U  
 D  
 M  
 P  
 V  
 UM  
 PK

KLOZET KOMBINAČNÍ  
 UMÝVADLO 55 CM  
 DŘEZ KUCHYŇSKÝ NEREZOVÝ (SOUČÁST LINKY)  
 MÝČKA NÁDOBÍ (PŘÍPRAVA)  
 AUTOMATICKÁ PRAČKA  
 VANA KLASICKÁ AKRYLÁTOVÁ 180 CM  
 UMÝVÁTKO  
 PLYNOVÝ ZÁVĚSNÝ KOTEL KONDENZAČNÍ S PRŮTOKOVÝM OHŘEVEM TEPLÉ VODY

K 1/2", K 3/4"  
 Bm 1/2"  
 VB 1/2" x 150  
 UBS 1/2"  
 DBS 1/2"  
 RV 1/2"  
 PV 1/2"  
 i

KULOVÝ UZÁVRAČNÍ VENTIL G 1/2, G 3/4  
 PODRUŽNÝ BYTOVÝ VODOMĚR VEL. 1,5 M<sup>3</sup>/H SE 2 KS ŠROUBENÍ G 1/2, PRO STUDENOU VODU  
 VANOVÁ NÁSTĚNNÁ PAKOVÁ BATERIE G 1/2 x 150  
 UMÝVADLOVÁ STOJÁNKOVÁ PAKOVÁ BATERIE G 1/2  
 DŘEŽOVÁ STOJÁNKOVÁ PAKOVÁ BATERIE G 1/2 S VYTAHOVACÍ SPRŠKOU  
 ROHOVÝ NÁSTĚNNÝ KULOVÝ VENTIL G 1/2 S PŘÍPOJOVACÍ TRUBIČKOU  
 PRAČKOVÝ NÁSTĚNNÝ VENTIL G 1/2  
 IZOLACE POTRUBÍ IZOLAČNÍMI NÁVLEKOVÝMI TRUBICEMI:  
 ROZVODY STUDENÉ VODY TRUBICEMI TL. 6 MM  
 ROZVODY TEPLÉ VODY TRUBICEMI TL. 10 MM

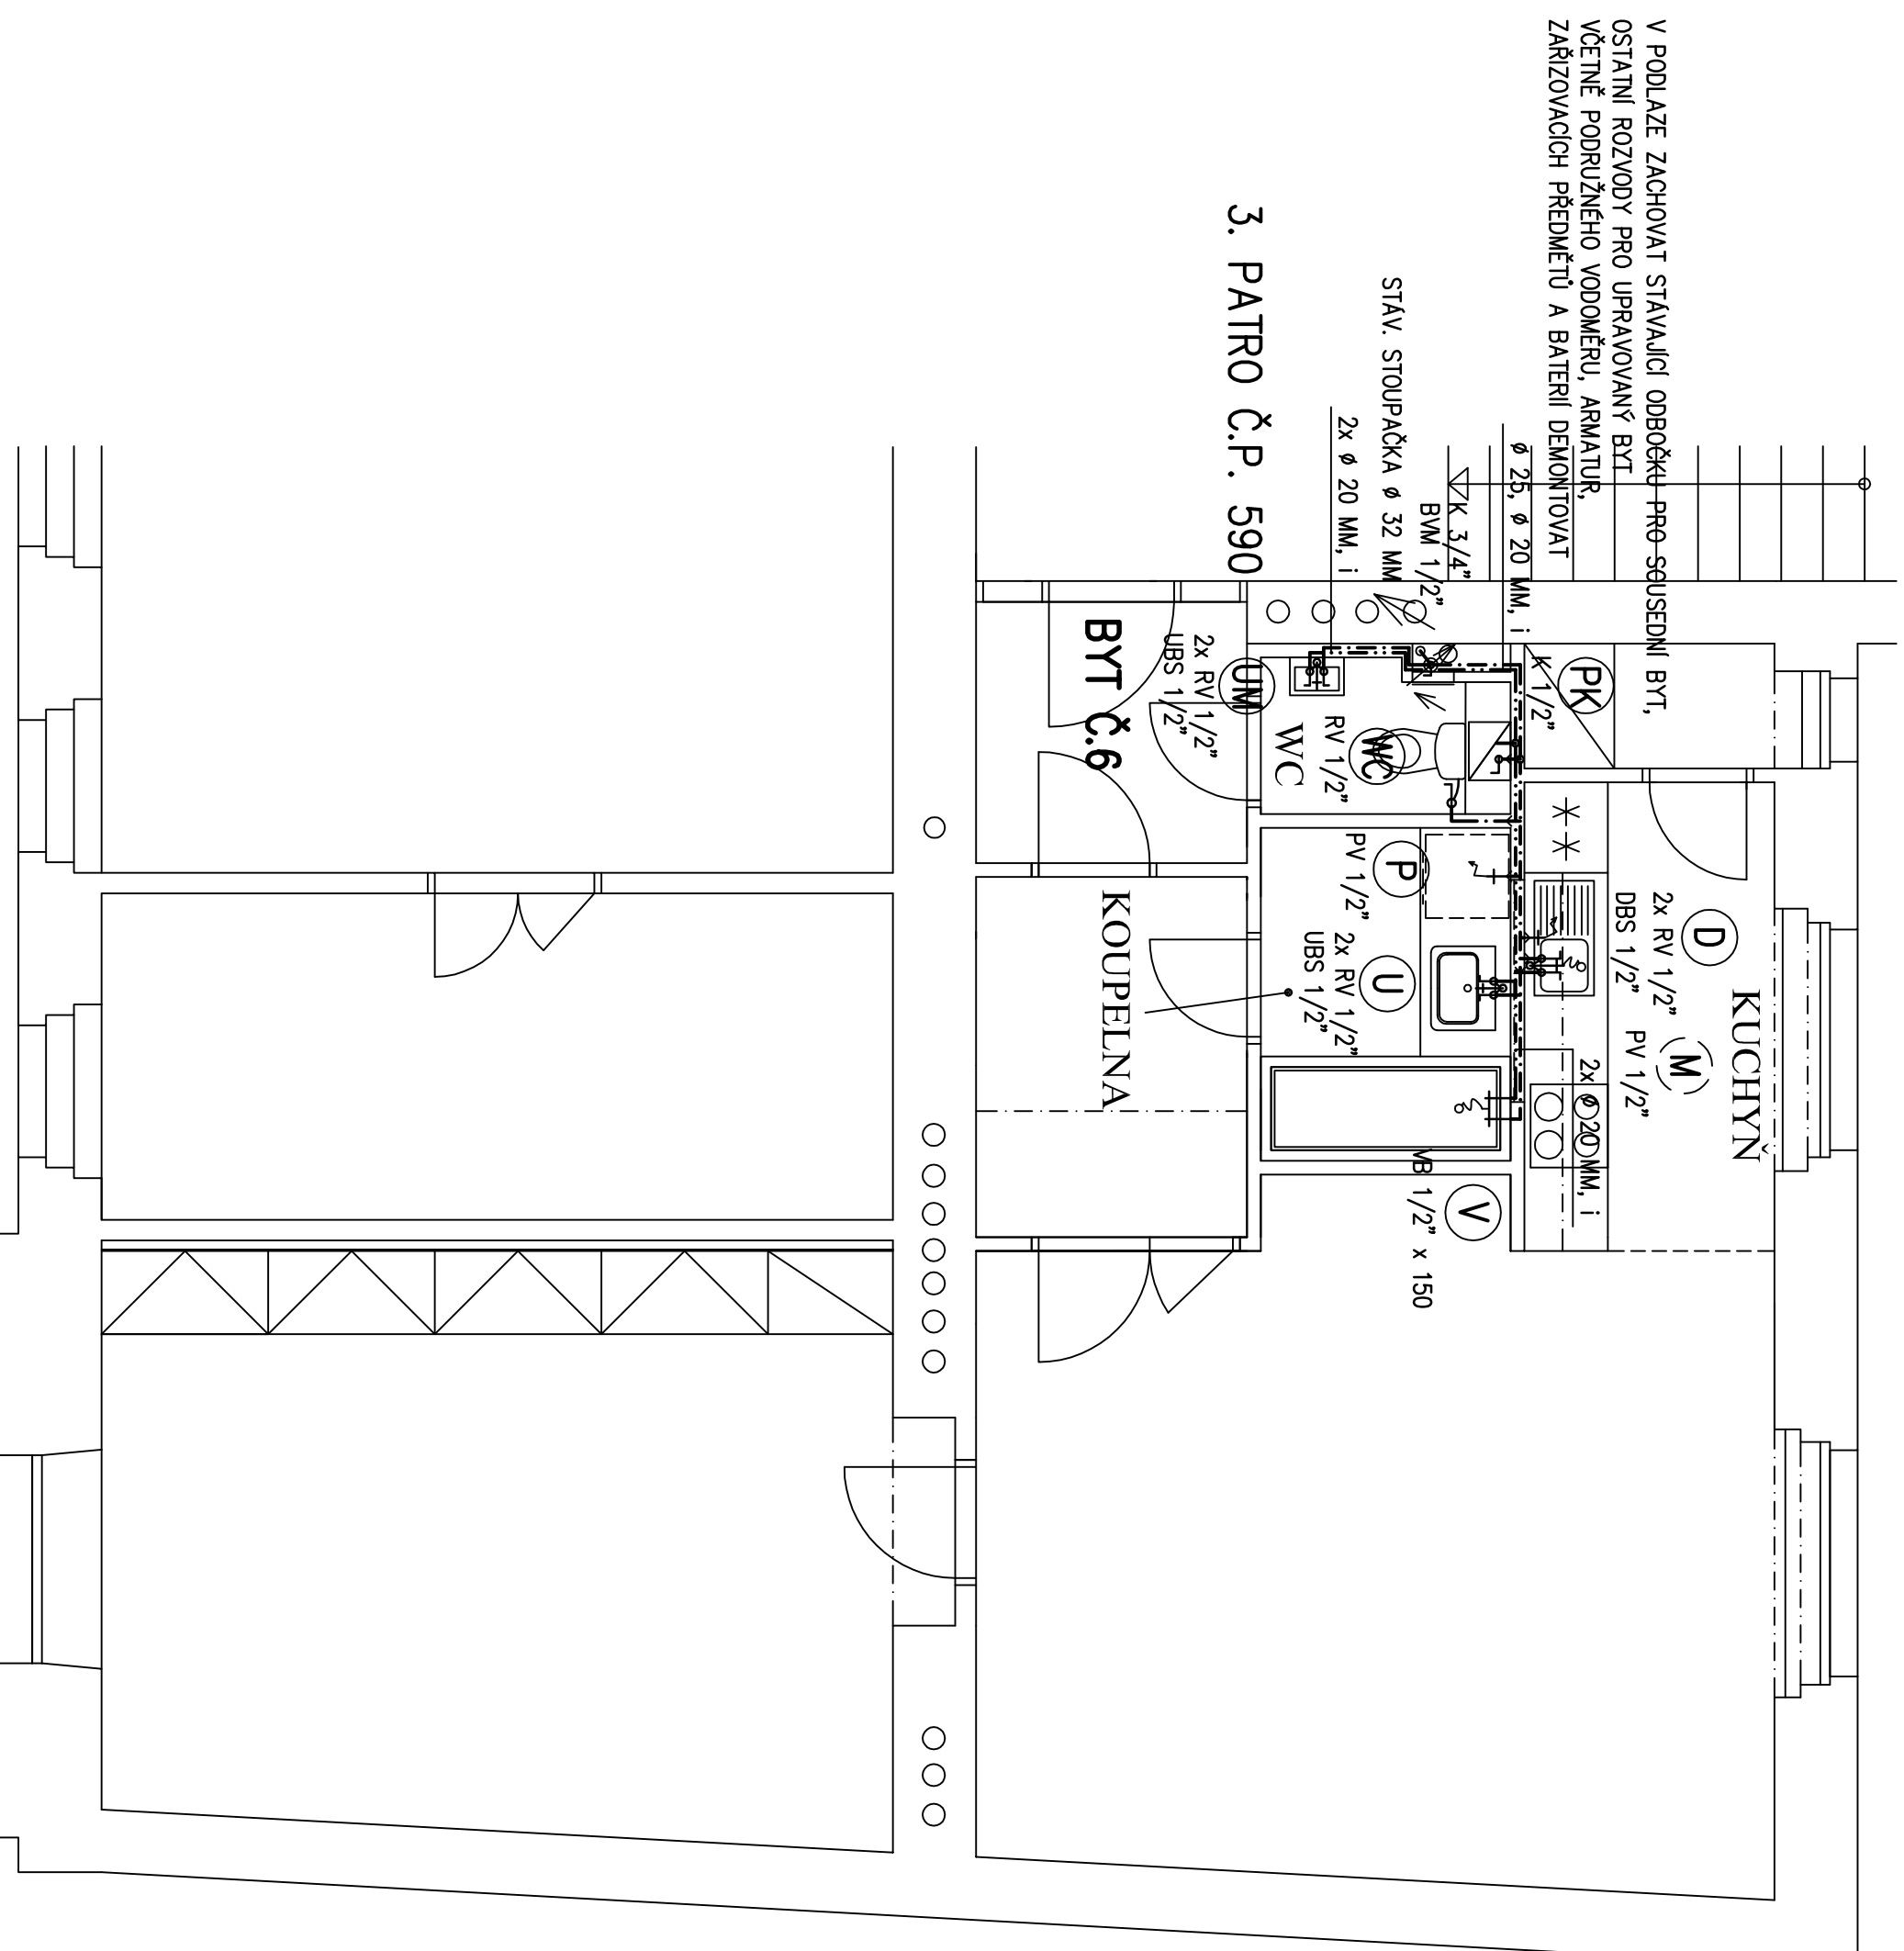

### 3. PATRO Č.P. 590

vyracoval: Ing. Hádek Martin		schválil: Ing. Hádek Martin	
SÚ:	Kutná Hora	obec:	Kutná Hora
investor:	Město Kutná Hora, Havlíčkovo náměstí 552/1, Kutná Hora		
stavba:	BD KOLLÁROVA Č.P. 590/9 BYT Č. 6, 3. PATRO KUTNÁ HORA - VNITŘNÍ MĚSTO D 1.4e ZDRAVOTNÍ TECHNIKA		
část:	zak. číslo:	17 713	částko:
obsah:		1:50	č.v.
3. PATRO - BYT Č. 6 - VNITŘNÍ VODOVOD			01

**KUTNOHORSKÁ  
 STAVEBNÍ  
 PROJEKCE**  
 Ing. Martin Hádek  
 284 01 Kutná Hora  
 tel.: 723 576 741

datum: březen 2018  
 stupeň: Projekt stavby

formát: 3 A4

zak. číslo: 17 713

mřítko: 1:50