

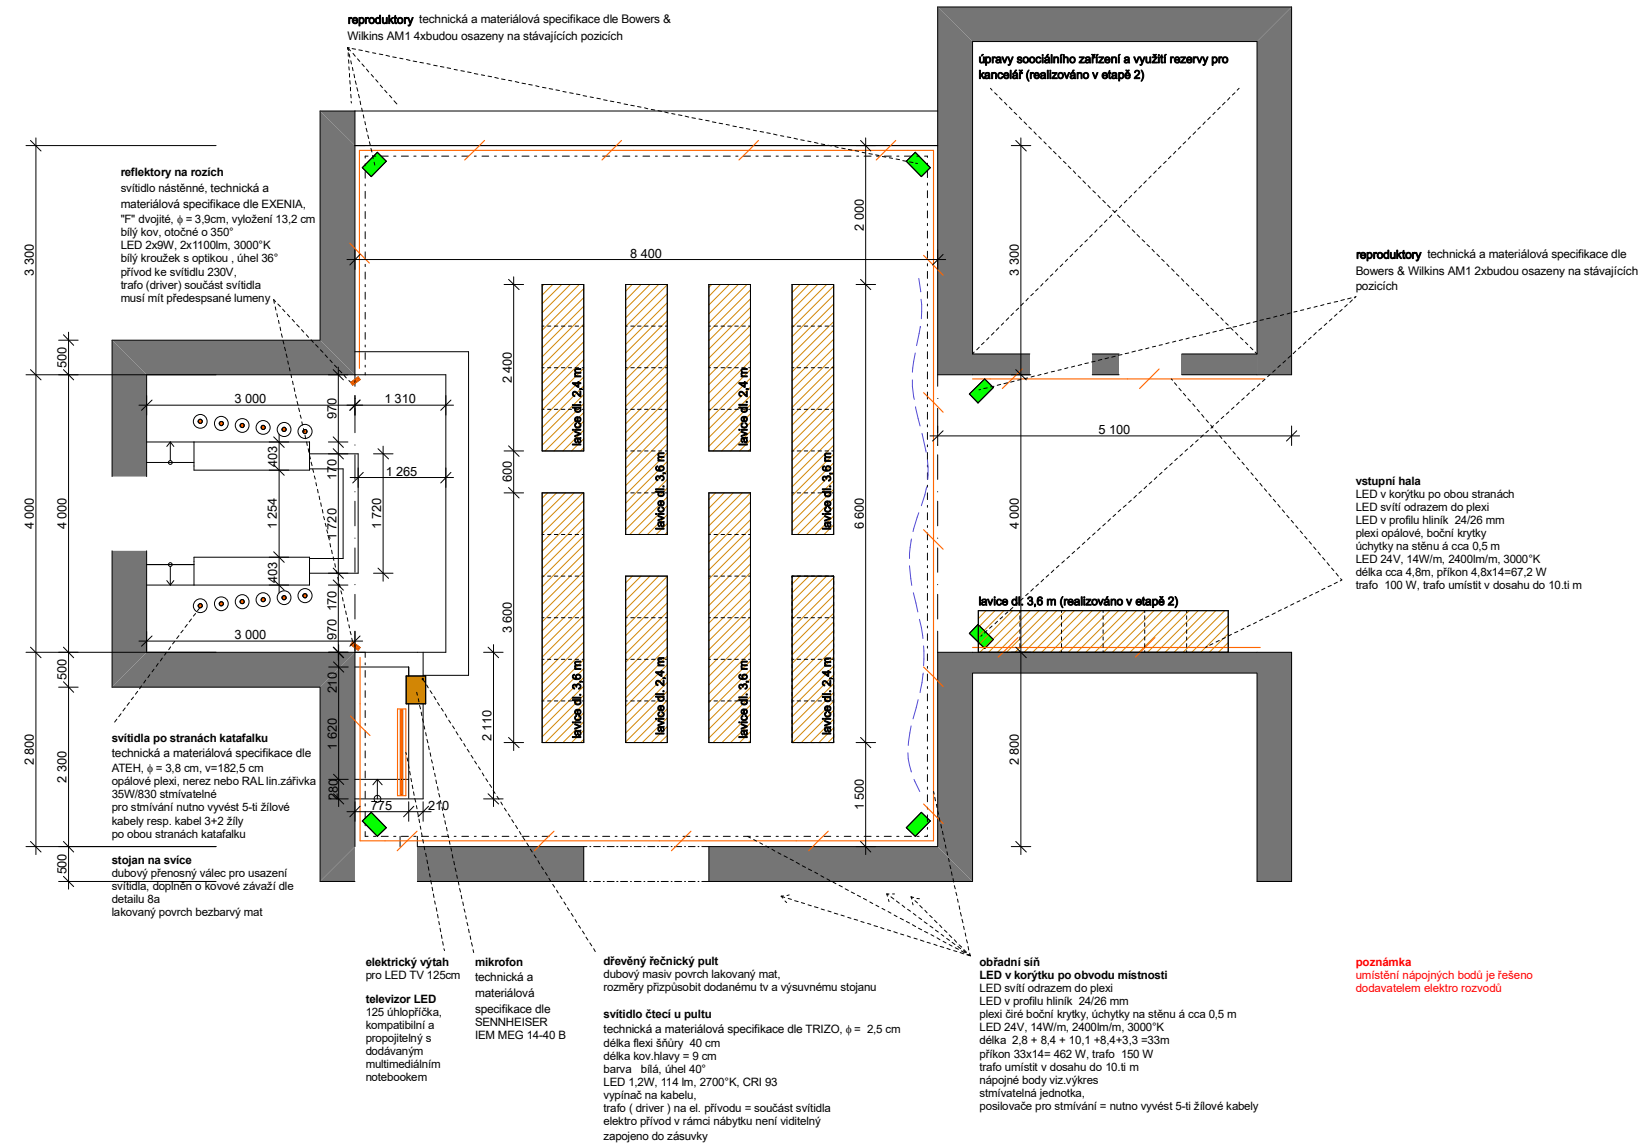
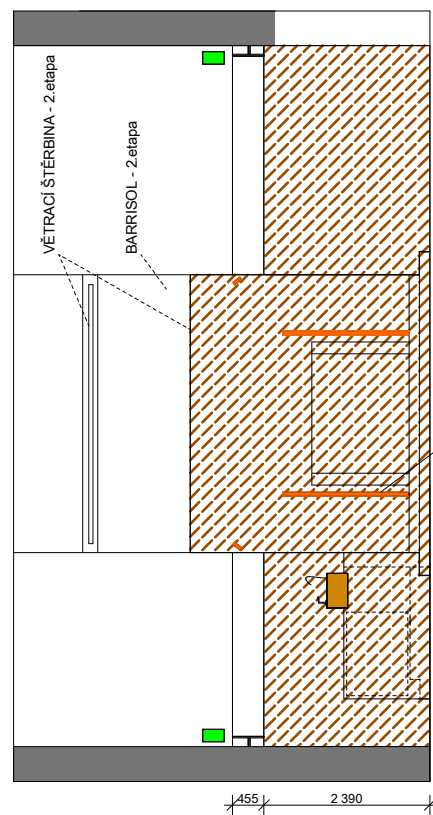


ILUSTRATIVNÍ FOTO - BARRISOL

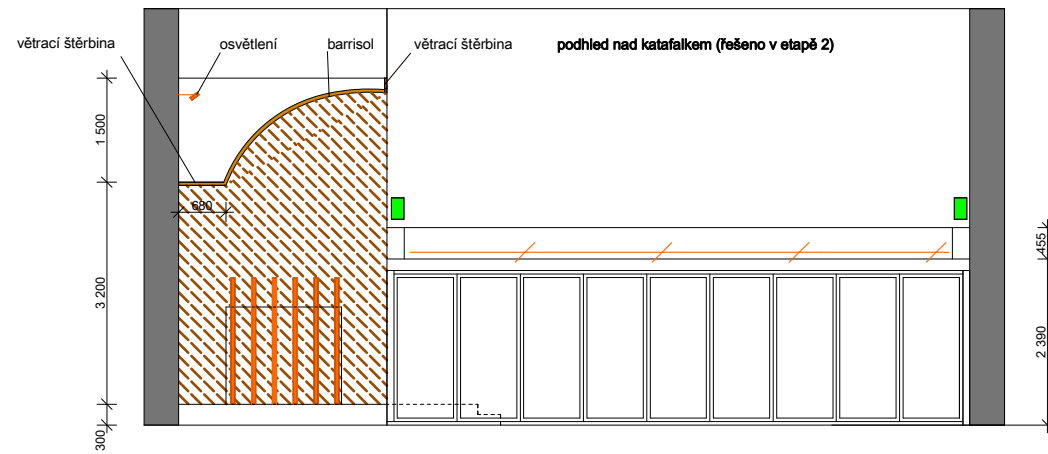

TATO DOKUMENTACE NENÍ PROVÁDĚCÍ - VEŠKERÉ ROZMĚRY SE MUSÍ PŘEMĚŘIT NA STAVBĚ

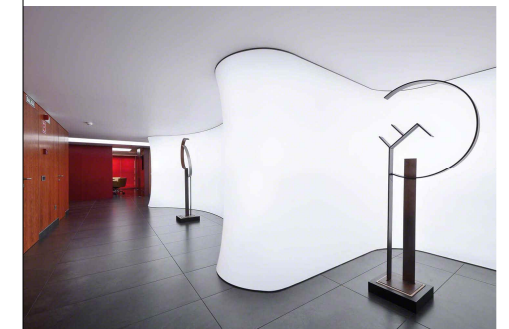

AKCE: **KONCEPT STUDIE INTERIÉRU
SMUTEČNÍ SÍŇ KUTNÁ HORA**

INVESTOR: město Kutná Hora
A_ Město Kutná Hora
Havlíčkovo náměstí 552/1
284 01 Kutná Hora

VYPRACOVAL: Ing.arch.Gabriela S. Pojerová
E_ gabriela@a7studio.cz
W_ www.a7studio.cz
T_ tel.+420 228 819
A_ Puškinovo nám. 17, 160 00 Ph 6

NÁZEV VÝKRESU:
NOVÝ STAV

MĚŘITKO/FORMÁT
**1:100
1A3**

ČÍS.VÝKR.
03