

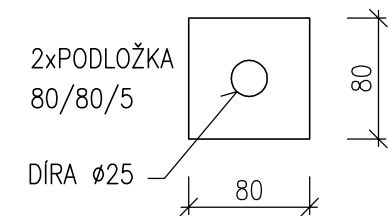
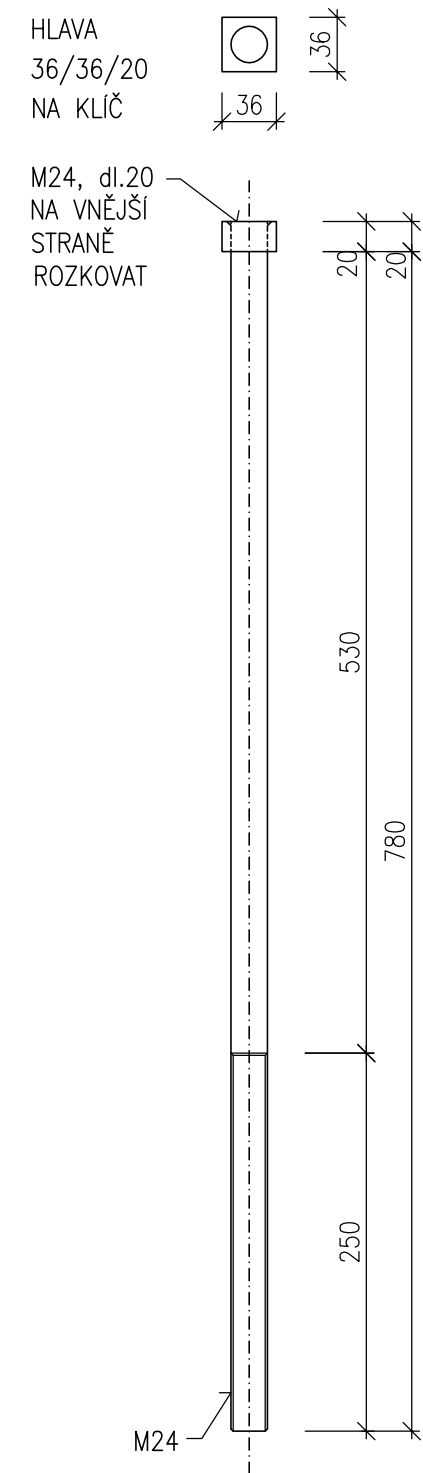


01 – KOVANÝ SVORNÍK M24
POČET: 8 KS

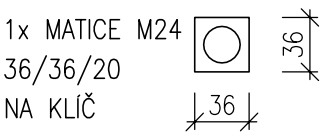

N55 – POKRÝVAČSKÝ HÁK
POČET: 98 KS
NEREZ OCEL – 1.4541

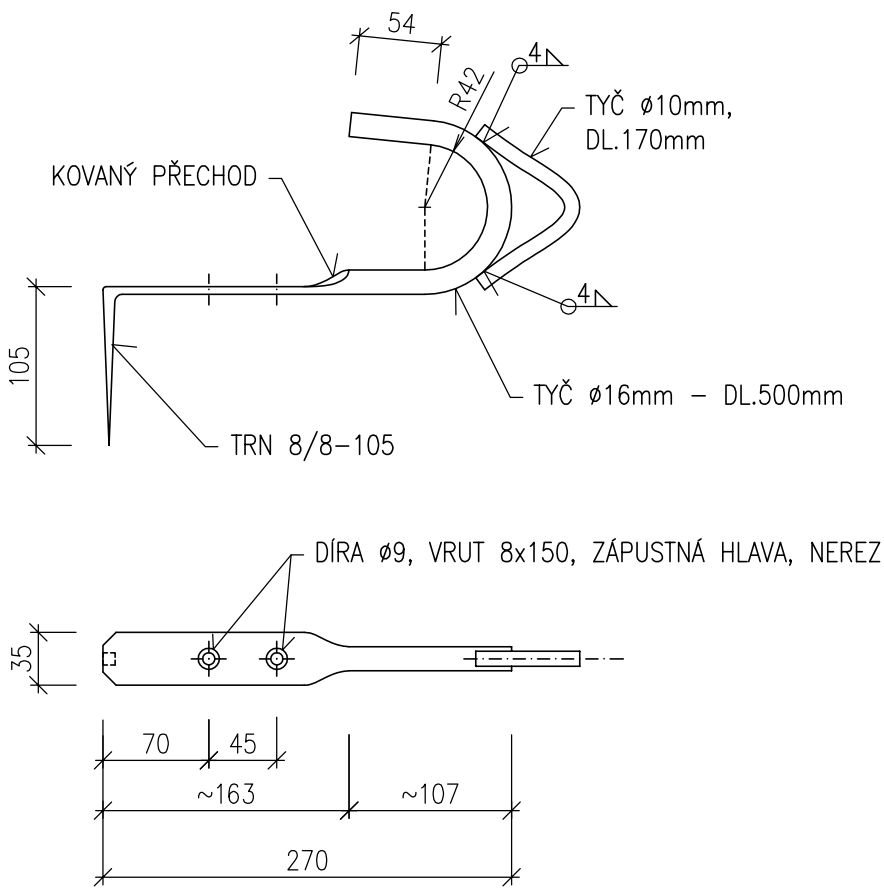

POVRCHOVÁ ÚPRAVA 2x GRAFITOVÝ NÁTĚR J1

VŠECHNY ROZMĚRY OVĚŘIT PŘED VÝROBOU NA MÍSTĚ DLE SKUTEČNOSTI!

OBJEKT:

KUTNÁ HORA - HRÁDEK

NÁZEV AKCE:

OBNOVA KROVU A STŘEŠNÍHO PLÁŠTĚ BUDOVY HRÁDKU ČP.28 BARBORSKÁ ULICE

STUPEŇ:

DSP A DPS

PROJEKTANT:

ING. VÍT MLÁZOVSKÝ

VYPRACOVAL A KONTROLOVAL:

ING. F. CHMEL
Bc. P. KOPECKÝ, Bc. M. VÁVRA

OBJEDNATEL:

MĚSTO KUTNÁ HORA
HAVLÍČKOVO NÁM. 552/1, 284 01 KUTNÁ HORA

OBSAH VÝKRESU:

DETAILY KOVÁŘSKÝCH PRVKŮ



ING. VÍT MLÁZOVSKÝ
JÁNSKÝ VRŠEK 4/310
118 00 PRAHA 1
TEL. 257 533 597
MOB. 602 379 656
EMAIL: MLAZOVSKY@VOLNY.CZ

ZAK.Č.: 31/16

FORMÁT: 3 A4

DATUM: 06/2017

MĚŘÍTKO: 1:5

PARÉ:

Č. VÝKRESU:

D.1.1_12