



UMÍSTĚNÍ POJISTKOVÝCH SKŘINĚK

ZNÁZORNĚNÍ SVÍTIDLA VČ.ULOŽENÍ - BEZ MĚŘ.

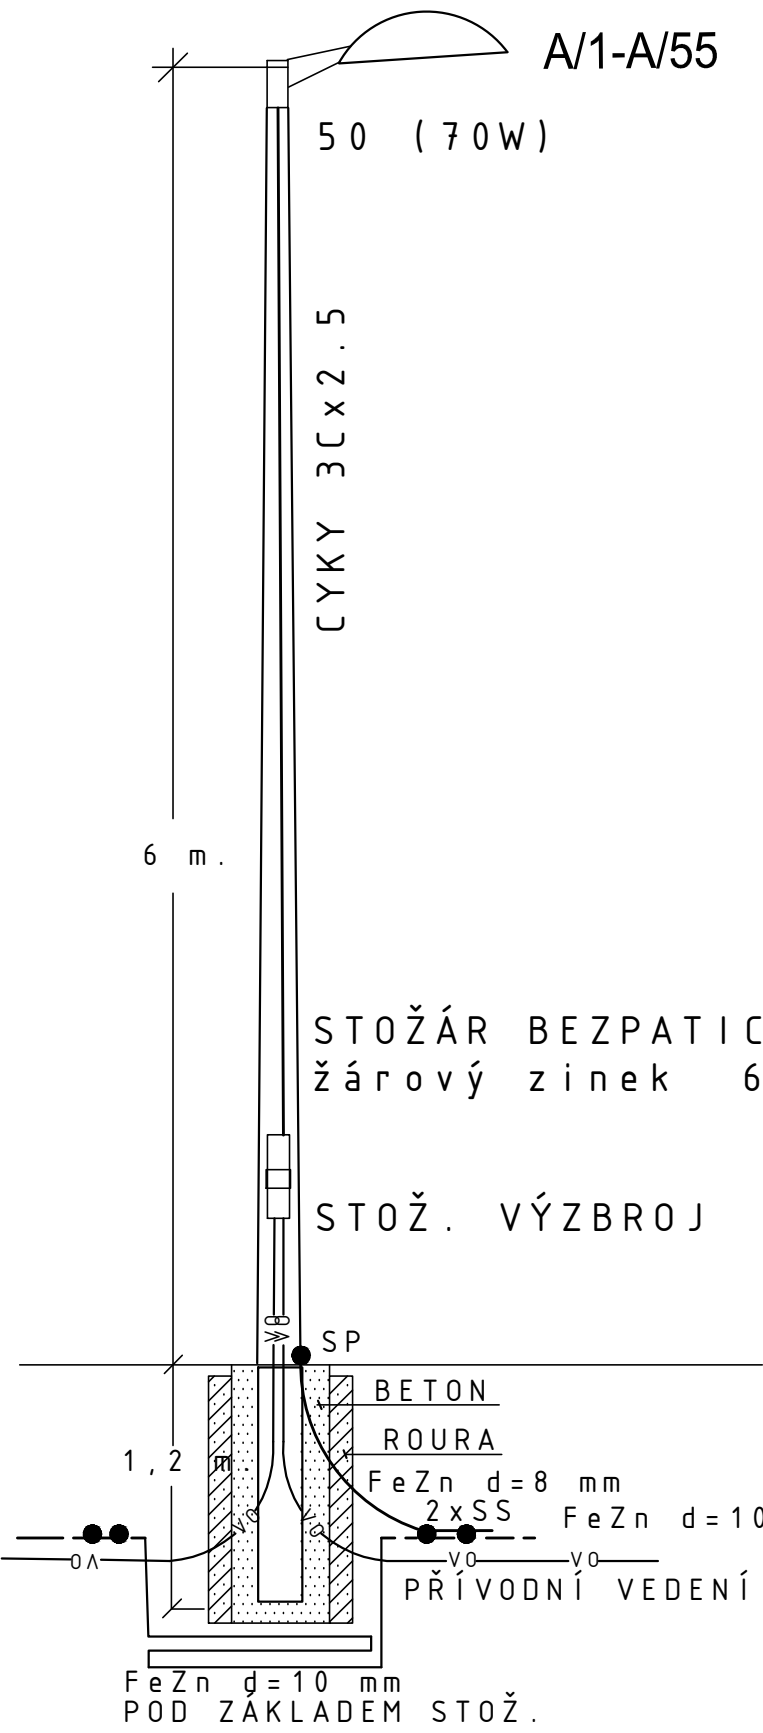

BOD NAPOJENÍ

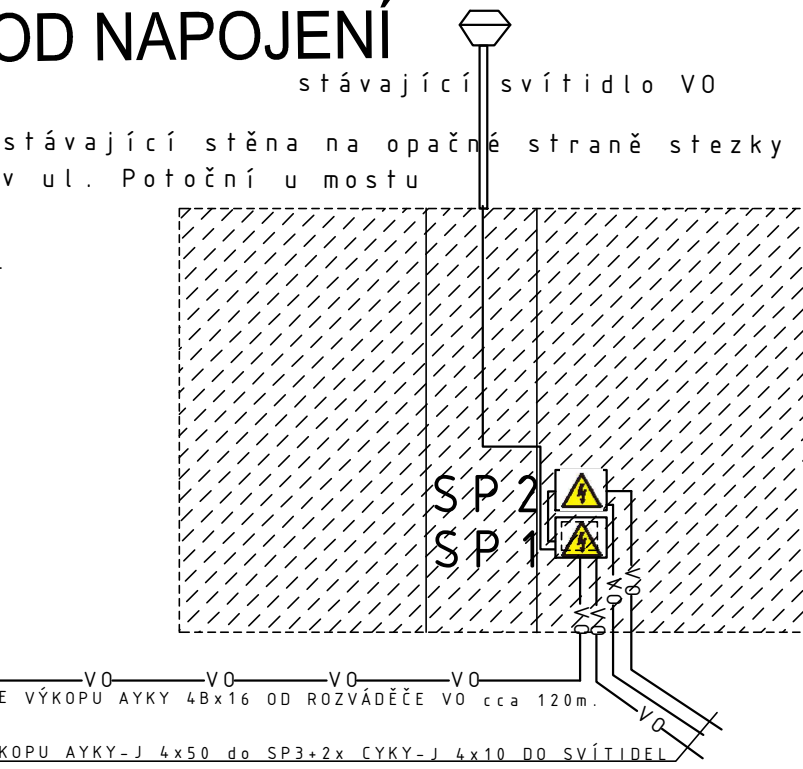

PŮVODNÍ UMÍSTĚNÍ VÝVODU



Bpv	
akce:	CYKLOSTEZKA VRCHLICE
	KUTNÁ HORA
stupeň:	SLOUČENÉ ÚR + SP
investor:	Město Kutná Hora
	Havlíčkovо náměstí 552
	284 01, Kutná Hora
generální projektant:	under-construction architects
under-construction	
	Dittrichova 9
	120 00 Praha 2
777 852 325	732 498 861
mail@u-c.cz	www.u-c.cz
autor:	under-construction architects
vedoucí zakázky:	MgA. Viktor Vlach
datum:	09/2016
paré číslo:	
změna:	-
datum změny:	-

část dokumentace:	SILNOPROUDÉ ROZVODY VO
číslo části:	
zpracovatel části:	V.VLACH Elektro projekce Vlach
	Palachova 1742
	547 01 Náchod
	+420 604 163 232
	ep.vlach@atlas.cz
zodp.projektant části:	Vlastislav Vlach
vypracoval:	Vlastislav Vlach
kontroloval:	
výkres:	VO NAPOJENÍ A STOŽÁR VO
měřítko:	
číslo výkresu:	E5-03