BYT Č.8

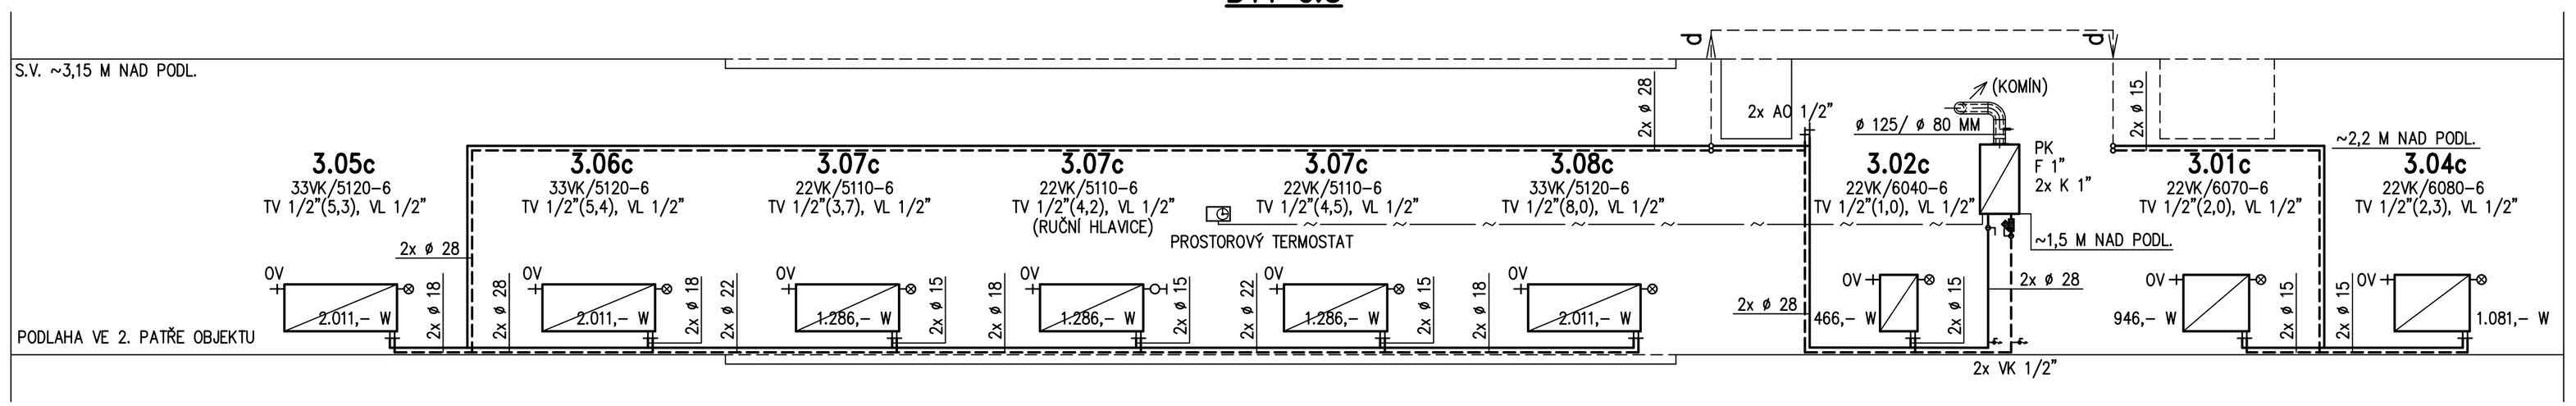

BYT Č.5

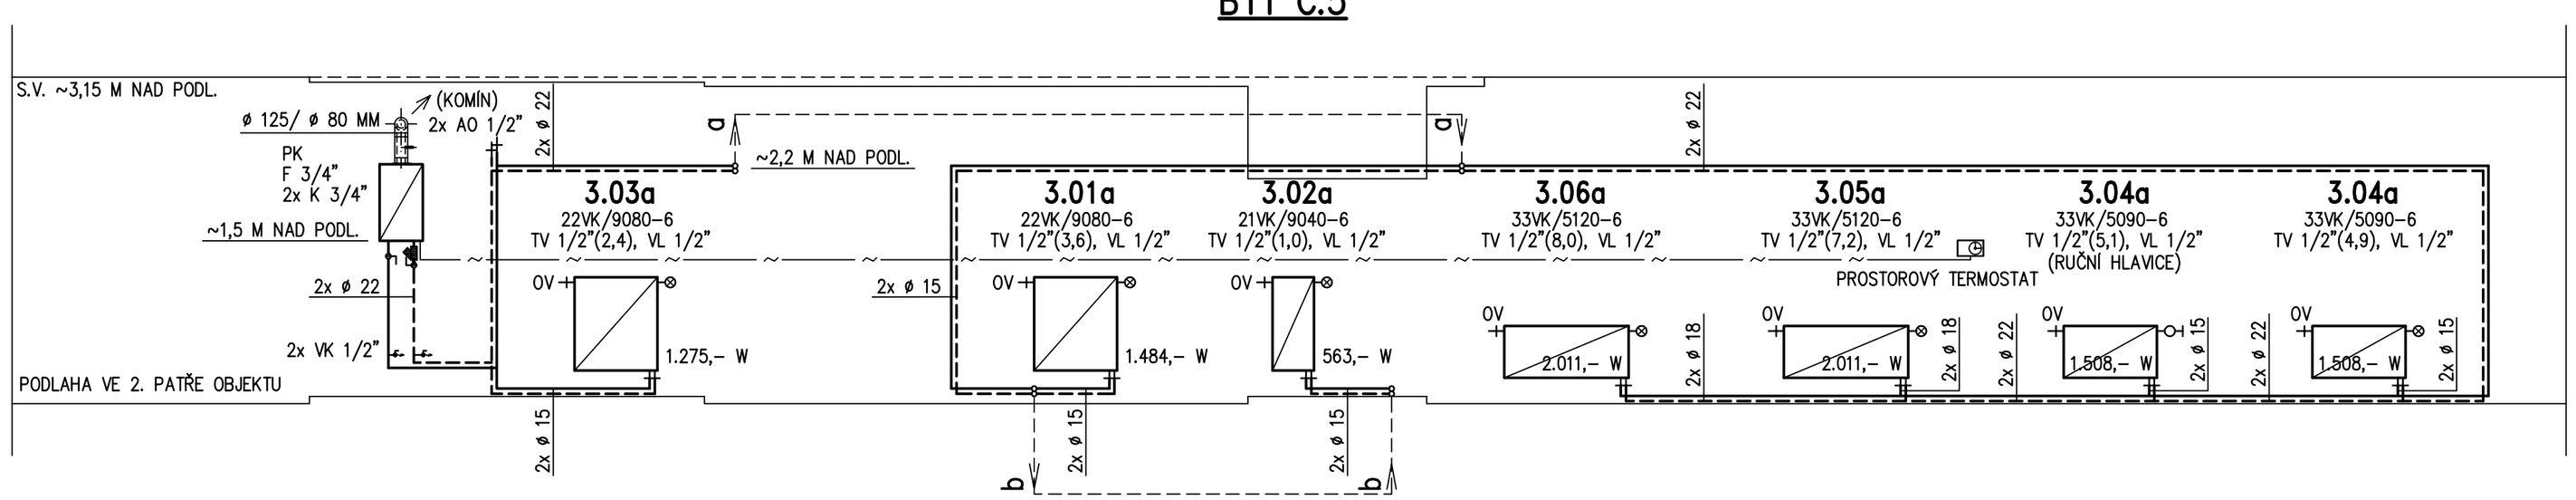

BYT Č.7

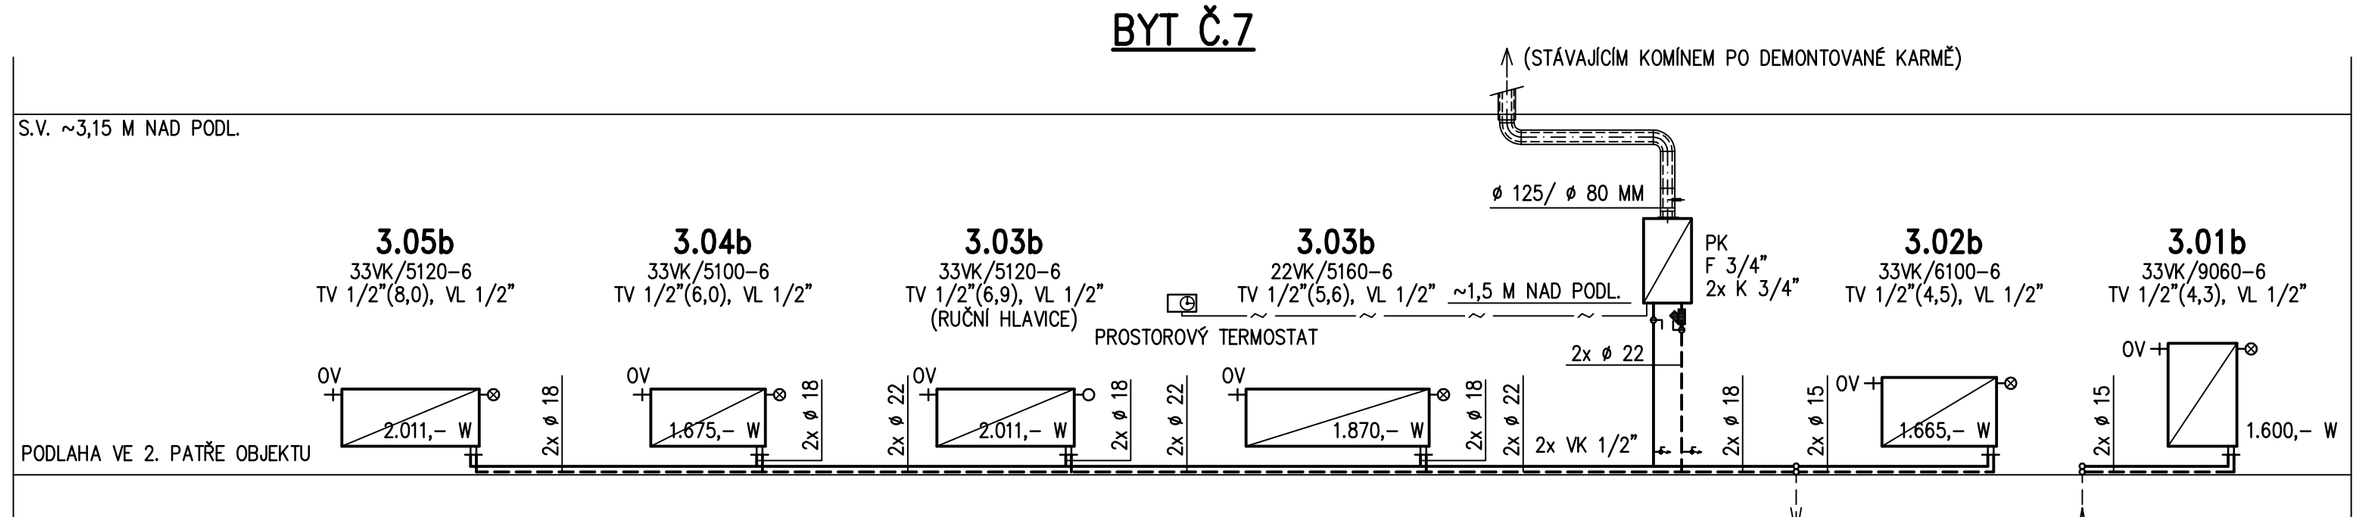

LEGENDA:

———	PŘÍVODNÍ POTRUBÍ TOPNÉ VODY	ROZVODY Z MĚDĚNÉHO POTRUBÍ POLOTVRDÉHO
- - - - - - - -	VRATNÉ POTRUBÍ TOPNÉ VODY	S TVAROVKAMI PRO MĚKKÉ PÁJENÍ
PK	ZÁVĚSNÝ KONDENZAČNÍ PLYNOVÝ KOTEL 'PROTHERM' TYP 'GEPARD CONDENS 18/25 MKV–A' O JMENOVITÉM VÝKONU 5,3 – 19,1 kW (PRO VYTÁPĚNÍ) A AŽ 25,2 kW (PRO OHŘEV TV), S PRŮTOKOVÝM OHŘEVEM TEPLÉ VODY, S VESTAVĚNOU MEMBRÁNOVOU TLAKOVOU EXPANZNÍ NÁDOBOU, OBĚHOVÝM ELEKTRONICKÝM ČERPADLEM, POJISTNÝM VENTILEM, MOŽNOSTÍ eBUS EKVITERMNÍ REGULACE, BEZPEČNOSTNÍMI A OVLÁDACÍMI PRVKY, PLYNULOU MODULACÍ VÝKONU	
F 3/4", F 1"	ZÁVITOVÝ FILTR G 3/4, G 1	
K 3/4", K 1"	KULOVÝ UZAVÍRACÍ VENTIL G 3/4, G 1	
VK 1/2"	VYPOUŠTĚCÍ KULOVÝ VENTIL G 1/2	
AO 1/2"	AUTOMATICKÝ ODVZDUŠŇOVACÍ VENTIL G 1/2 SE ZPĚTNOU KLAPKOU	
i	IZOLACE MĚDĚNÝCH ROZVODŮ PŘI PRŮCHODU STĚNAMI IZOLAČNÍMI NÁVLEKOVÝMI TRUBICEMI TL. 10 MM (ROZVODY OPATŘIT OCHRANNÝMI NÁTĚRY)	

OTOPNÁ PLOCHA: OCELOVÁ DESKOVÁ TĚLESA 'RADIK VK' (S PRAVÝMI SPODNÍMI VÝVODY) SE ZABUDOVANÝM PROPOJOVACÍM ROZVODEM S VENTILOVOU VLOŽKOU 'HEIMEIER' – 'KORADO' ČESKÁ TŘEBOVÁ

ARMATURY U OTOPNÝCH TĚLES:

TV 1/2"(5,4)	TERMOSTATICKÝ VENTILOVÝ SPODEK 'HEIMEIER' JAKO SOUČÁST PROPOJOVACÍHO ROZVODU TĚLESA – NASTAVIT VYPOČÍTANOU HODNOTU PŘEDNASTAVENÍ OMEZENÍ PRŮTOKU TOPNÉ VODY TĚLESEM (HODNOTA V ZÁVORCE U PŘÍSLUŠNÉHO VENTILU)
VL 1/2"	PŘIPOJOVACÍ DVOJITÉ UZAVÍRATELNÉ ŠROUBENÍ 'HEIMEIER' TYP 'VEKOLUX N' G 1/2 PŘÍMÉ, S KRYTKOU
OV	ODVZDUŠŇOVACÍ VENTIL – DODÁVKA S TĚLESEM

PO NASTAVENÍ PŘEDREGULACÍ BUDOU NA VENTILY NAŠROUBOVÁNY TERMOSTATICKÉ HLAVICE 'HEIMEIER' S VESTAVĚNÝM ČIDLEM A SPARCLIPEM (V MÍSTNOSTECH S PROSTOROVÝMI TERMOSTATY VŽDY NA JEDNOM Z TĚLES OSADIT RUČNÍ HLAVICI – OZNAČENO NA VÝKRESECH)

vypracoval: ing. Karela Jiří	schválil: ing. Hádek Jaroslav	**KUTNOHORSKÁ STAVEBNÍ**	
stl.: Kutná Hora	obec: Kutná Hora	Borošova 316 284 01 Kutná Hora tel.: 327 514 637, 327 514 517	
investor: Město Kutná Hora, Havlíčkovo náměstí 552/1, Kutná Hora - Vnitřní Město, 284 24 Kutná Hora			
stavba: OBJEKT Č.P. 56, NÁM. NÁRODNÍHO ODBOJE, K. HORA - VNITŘNÍ MĚSTO		datum: červen 2018	
		stupeň: Projekt stavby	
část: D 1.4a VYTÁPĚNÍ (I. ETAPA)		formát: 8 A4	
		zak. číslo: 18 210	
obsah: SCHÉMA ZAPOJENÍ OTOPNÝCH TĚLES - BYTY Č.5, Č.7 A Č.8		měřítko: ---/1 : 50	č.v. 2.