


TOV-BS 450/1 – Obj. DPS Kutná Hora
Podklady pro projekt stavebních úprav

Nový stav

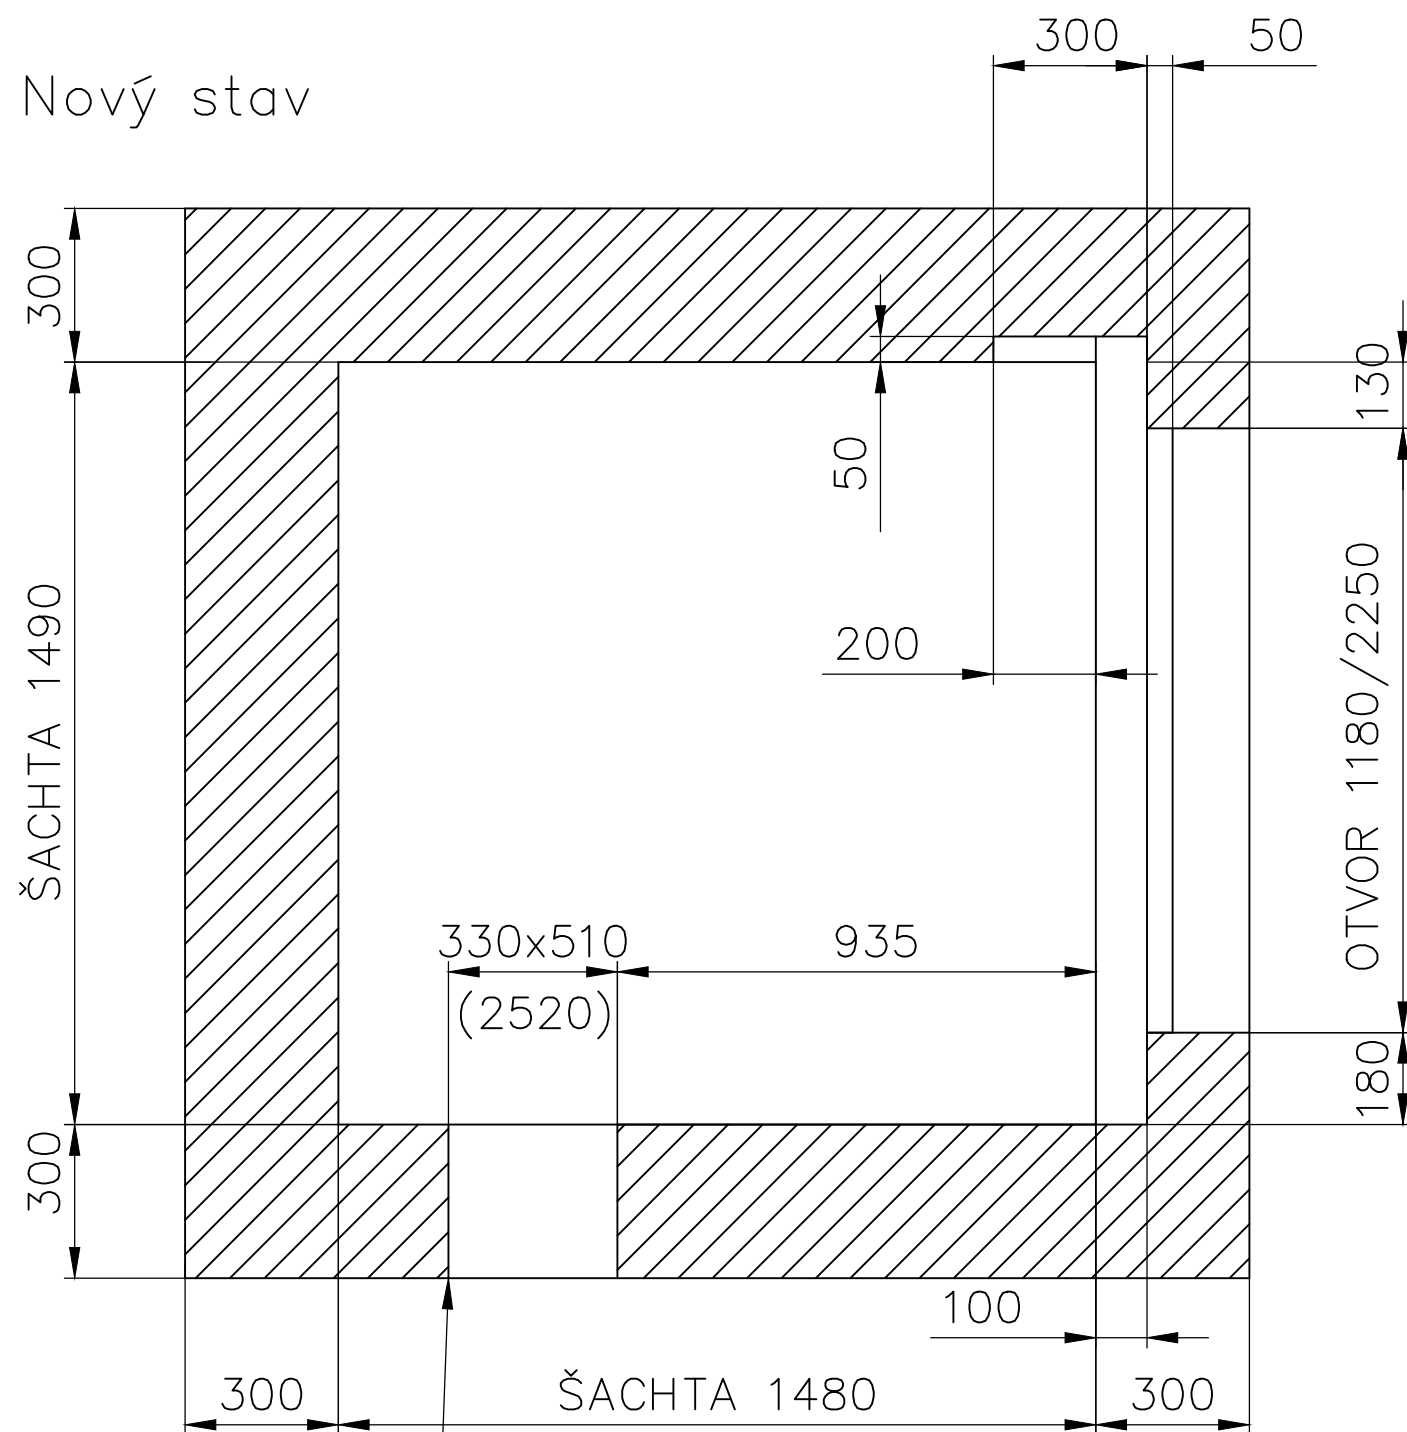

otvor původního OR
použít pro průchod EL.

(ostatní otvory zazdít)

Původní stav

