


Vícelúčelová sporovní hala; areál "Klimeška"

Kutná Hora - 3.ETAPA TRÉNINKOVÁ HALA

DETAILY Č.1 - SPODNÍ STAVBA

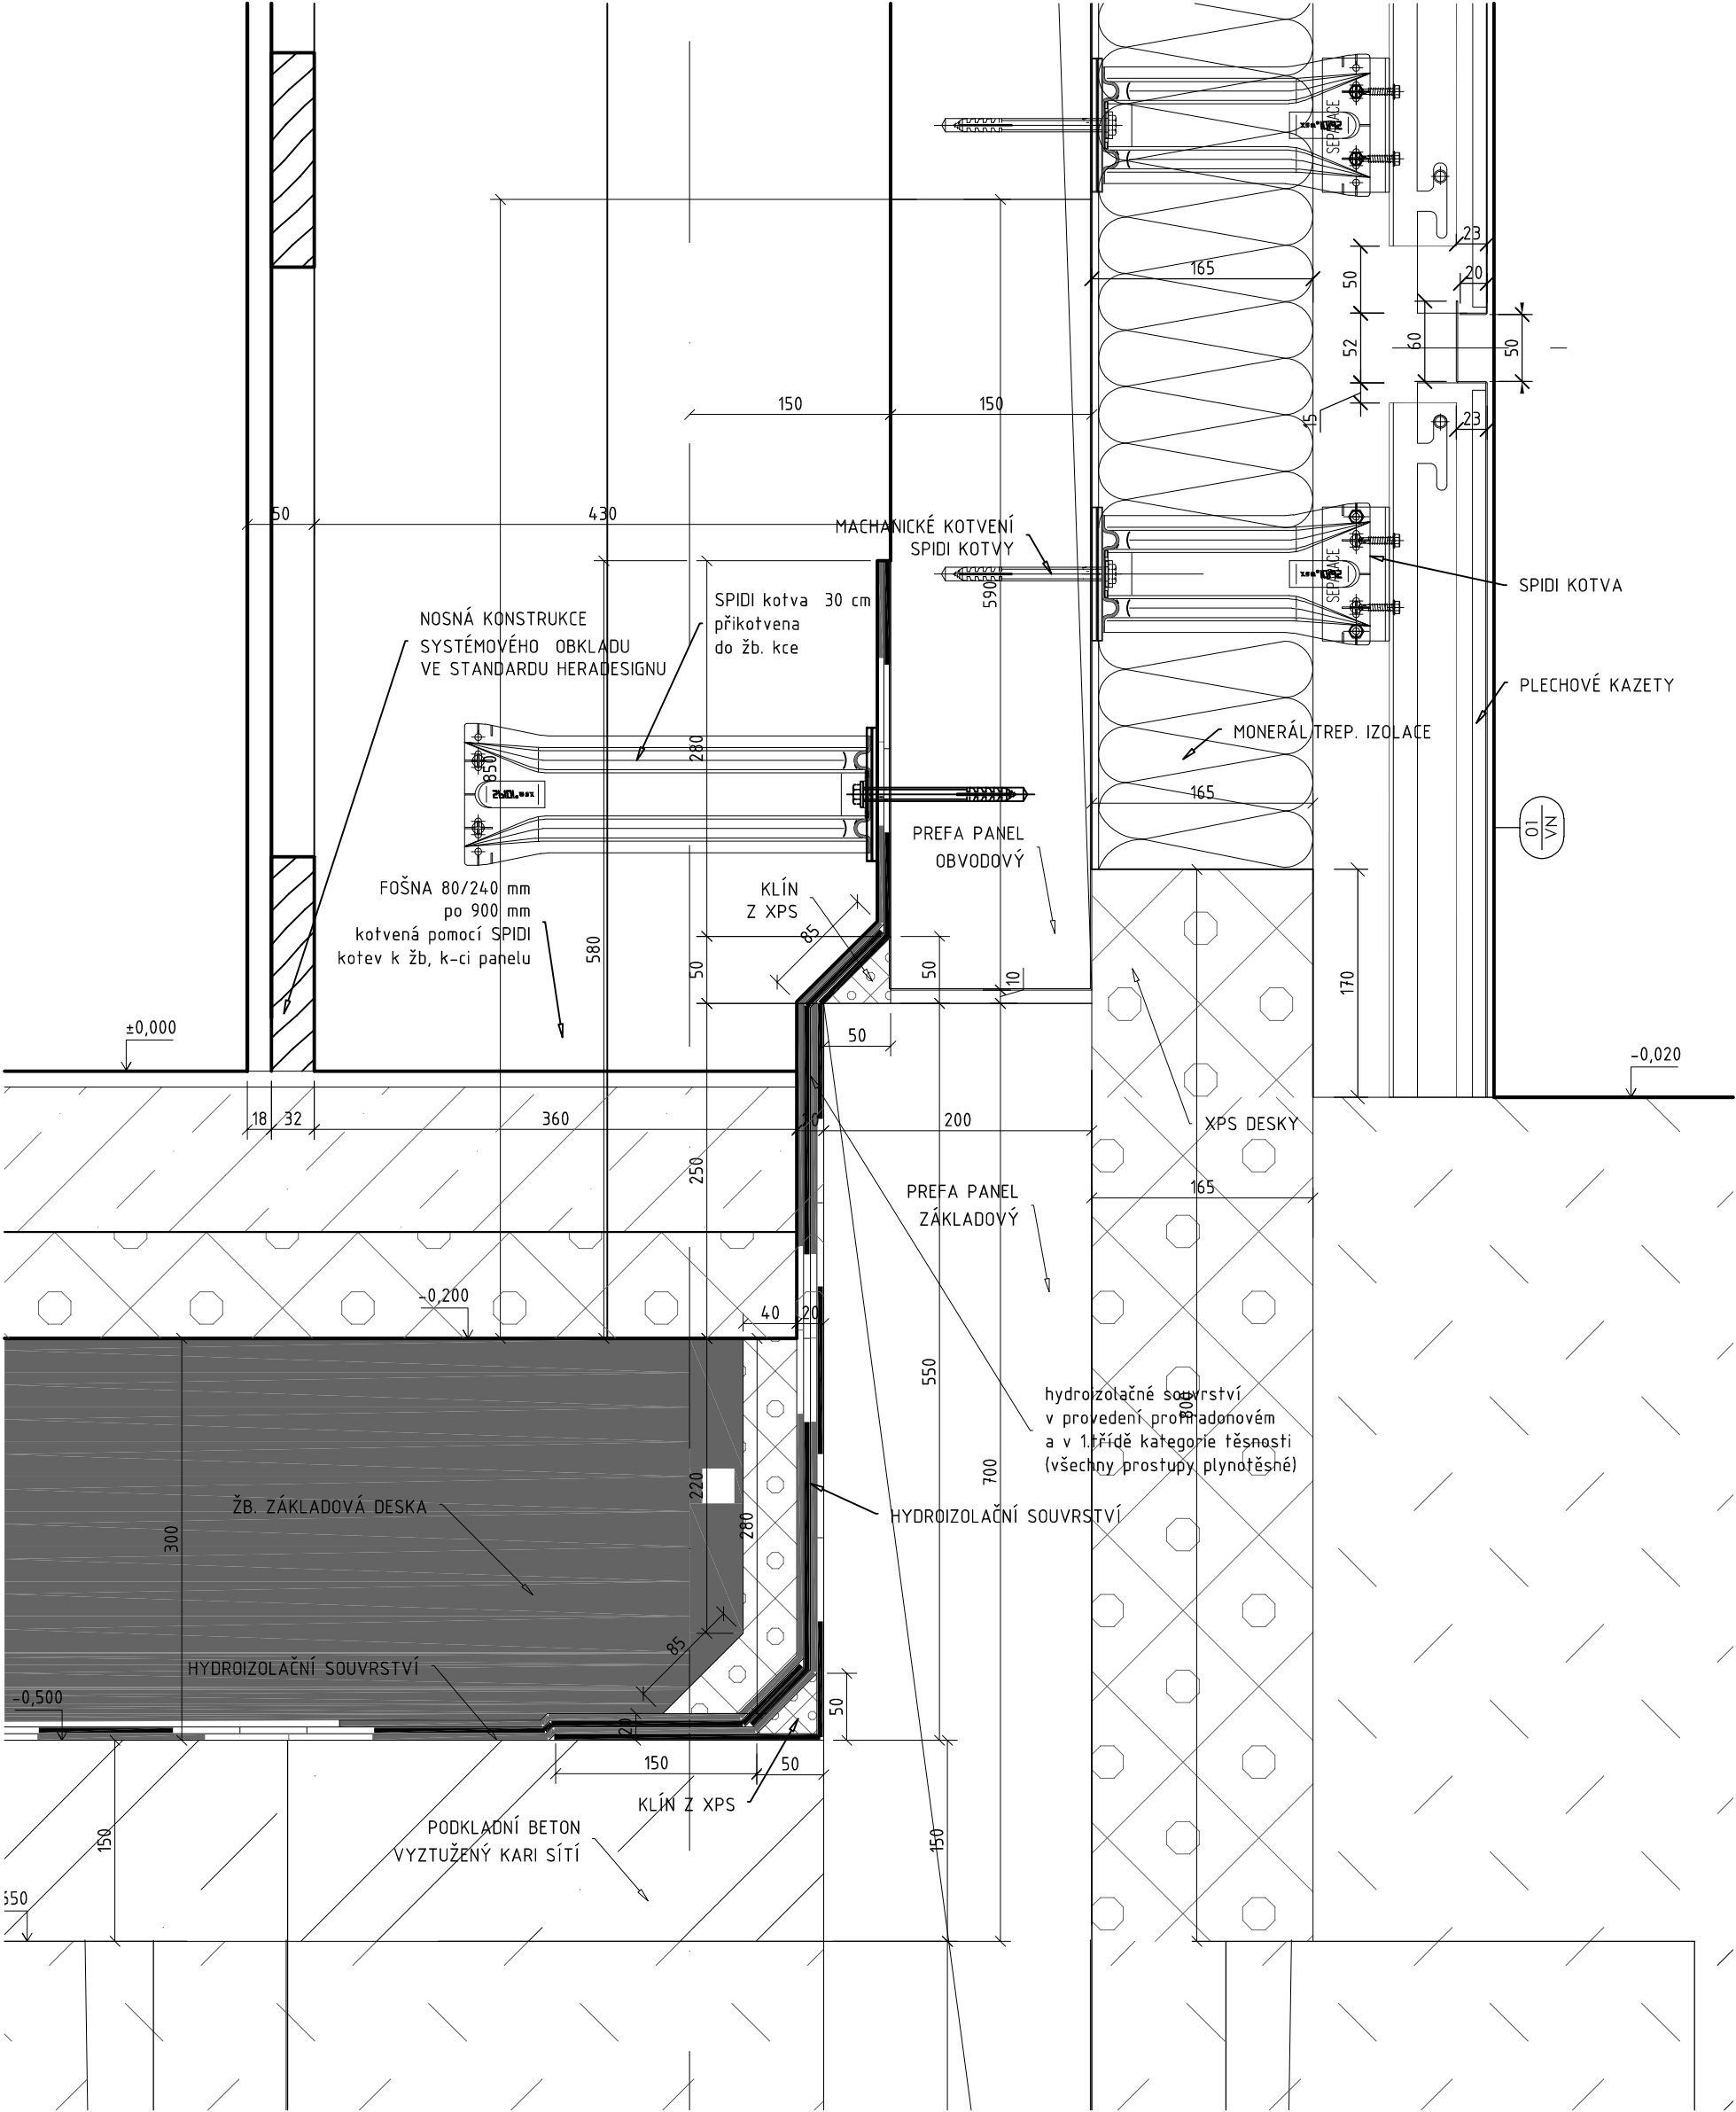

PROVEDENÍ HYDROIZOLACE U OBVODOVÉHO PLÁŠTĚ | M 1:5

DET.1.51